KATASTER	BAŠOVCE				BAŠOVCE
PARCELNÉ ČÍSLA					
DRUH POVRCHU	zelený pás	cesta asfaltová			cesta asfaltová
VZDIALENOSŤ ŠACHIET	1.50	30.20	44.30		14.70
OZNAČENIE ŠACHIET	ČS3	Š73/267.0*	Š74/177.0*		Š75/178.0* Š76

SMEROVÉ POMERY

STOKA "C" PVC DN300–DL.90,7m

MIERKA 1:500/100

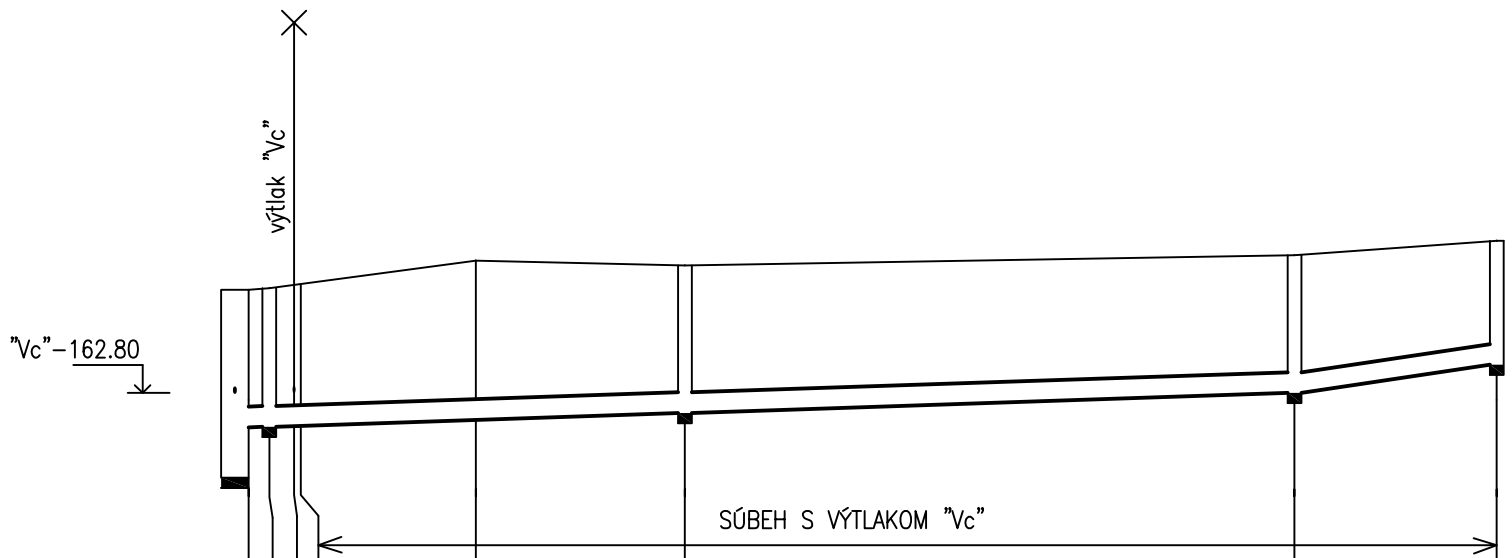

| | | | | |