


ÚZEMIE OBCE
POVRCH ÚZEMIA
VZDIAL.OBJEKTOV A SMEROVÝCH LOMOV
OZNAČENIE VRCHOLOVÝCH BODOV

BAŠOVCE	BAŠOVCE
zel.pás cesta	asfaltová
2.9 90.30	90.30
ČS3 VB1	VB2 Š22

VÝTLAK "Vc" HDPE 90x5,4–DL.95,5m

MIERKA 1:500/100

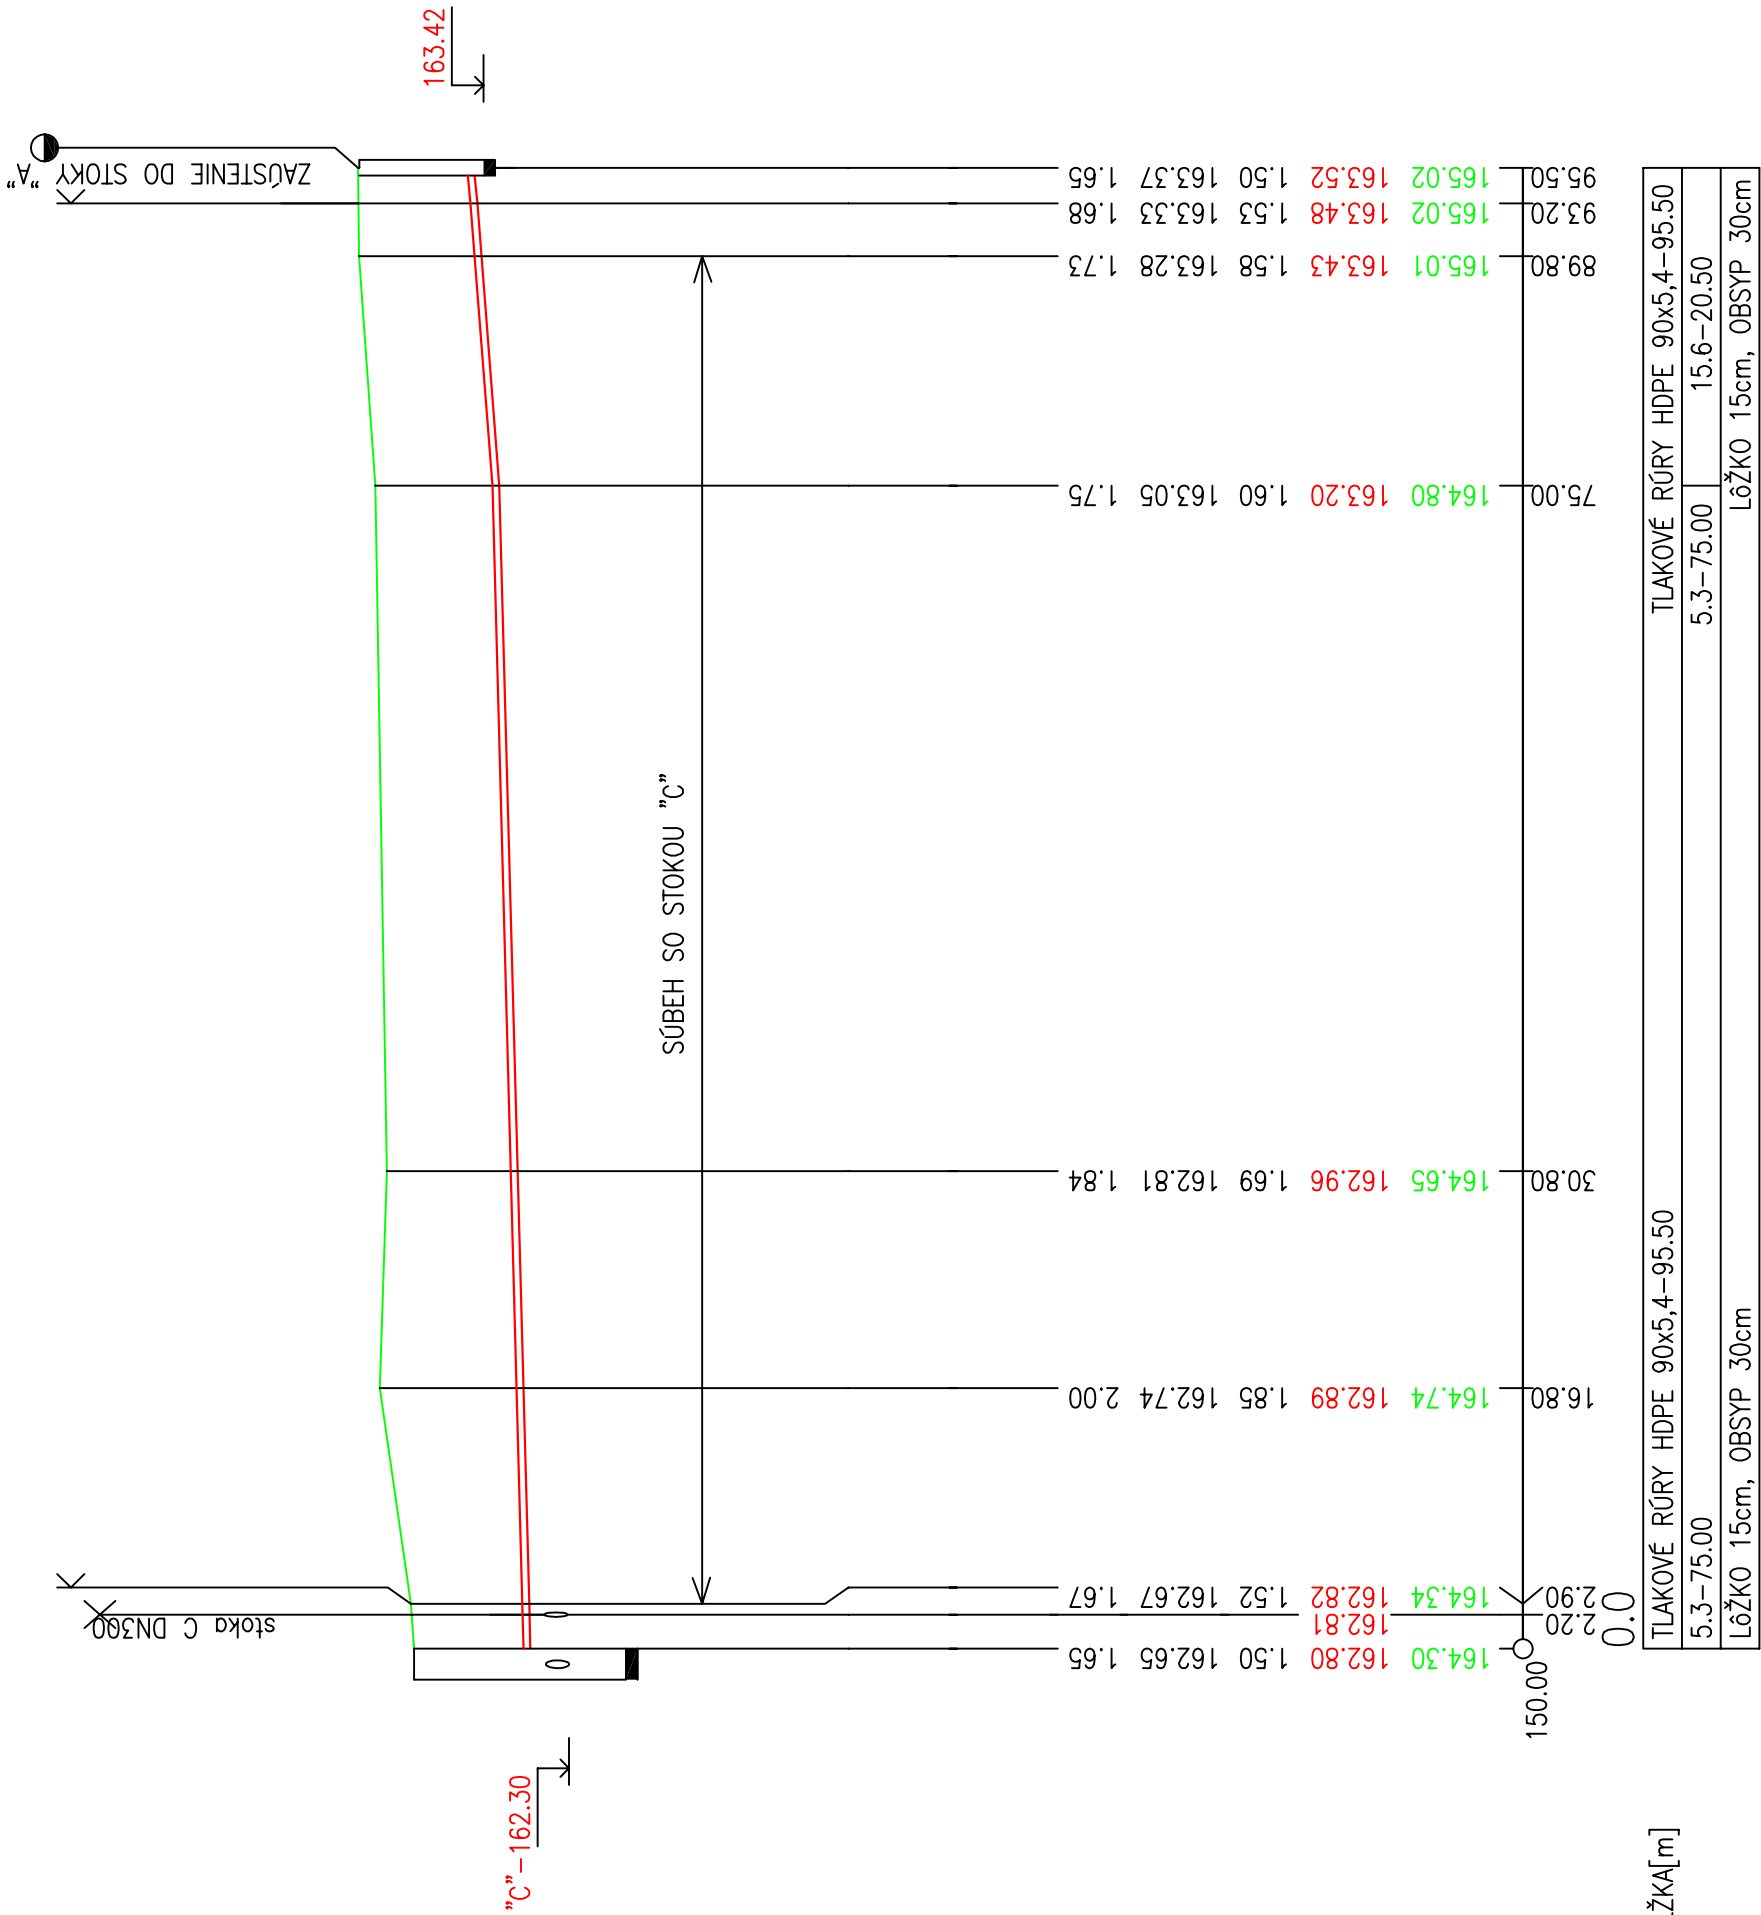

HLBKA VÝKOPU

KÓTA VÝKOPU

HLBKA DNA POTRUBIA

KÓTA DNA POTRUBIA

KÓTA PŔVODNÉHO TERÉNU

POROVNÁVACIA ROVINA

STANIČENIE [km/m]

DN/ID(PN)[mm]–MATERIÁL–DLŽKA[m]

SKLON[promile]–DLŽKA[m]

ULOŽENIE POTRUBIA

TLAKOVÉ RÚRY HDPE 90x5,4–95.50	TLAKOVÉ RÚRY HDPE 90x5,4–95.50
5.3–75.00	5.3–75.00
Lôžko 15cm, OBSYP 30cm	Lôžko 15cm, OBSYP 30cm

AKTUALIZÁCIA 02/2023

ZODP. PROJEKTANT Ing.Jaroslava Vašková	PROJEKTOVAL Ing.Jaroslava Vašková	STAVBA	KANALIZÁCIA OBCE BAŠOVCE	MONSTAV projekt
INVESTOR obec Bašovce		DATUM 02/2023	ZÁK.ČÍSLO 24/09	SNP 26, 934 01 LEVICE
LOKALITA BAŠOVCE				
NÁZOV Pozdĺžny profil výtlaku "Vc"			STUPEŇ PROJEKTU pre realizáciu	
			MIERKA 1 : 500/100	ČÍSLO PRÍLOHY D–11a