



POZDĽŽNÝ PROFIL PRETLAČANIA
POD POTOKOM DUBOVÉ
STOKA "A1" km 0,1778-0,1924

KATASTR
DRUH POVRCHU
VZDIALENOSŤ ŠAČHT
OZNAČENIE ŠAČHT
SMEROVÉ POMERY


MIERKA 1:100/100

HLBKÁ DNA POTRUBIA
KÓTA DNA POTRUBIA
KÓTA PAVODNÉHO TERÉNU
POROVNÁVACIA ROVINA
STANIČENIE [km/m]
PROFIL[mn]-MATERIAL-DLŽKA[m]
SKLON[promile]-DLŽKA[m]
ULOŽENIE

Pôdorys

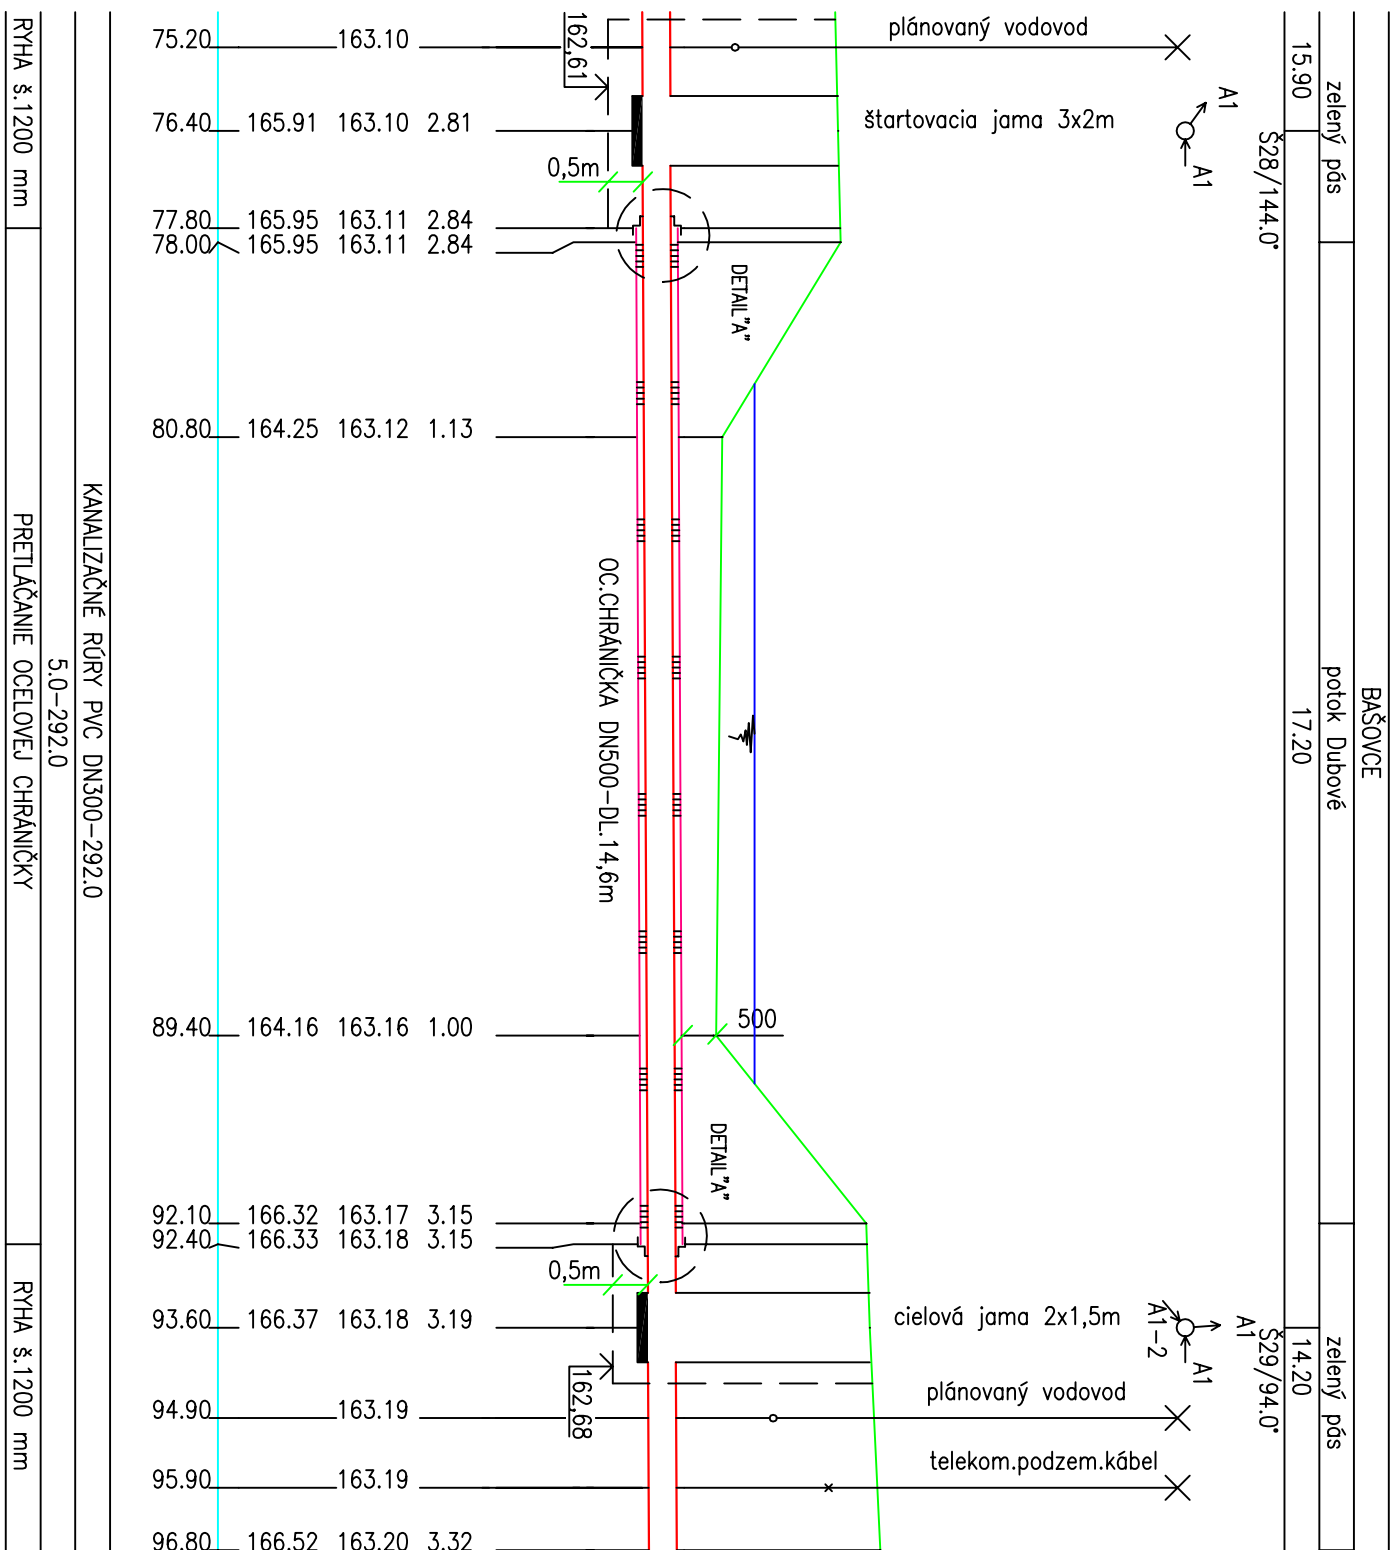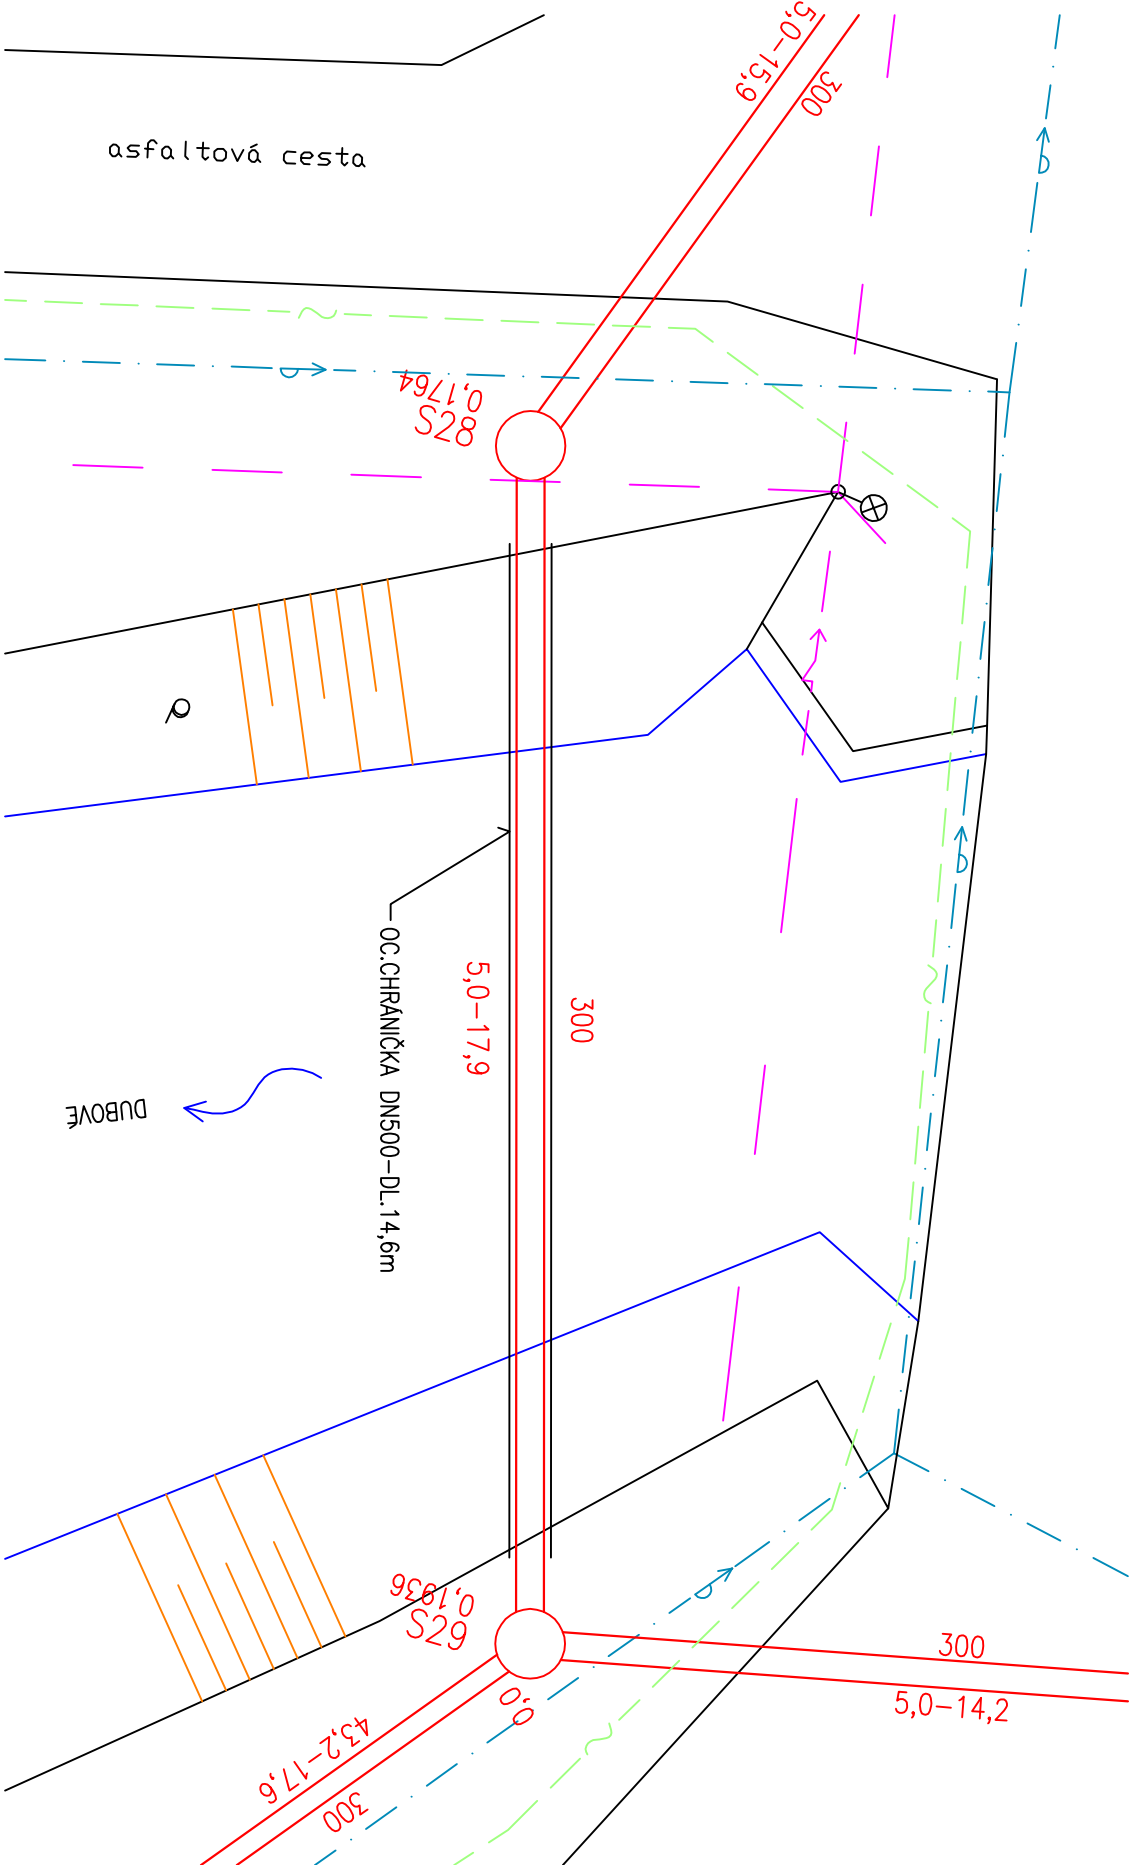

DETAIL "A" UKONČENIA CHRÁNIČKY
M 1:15

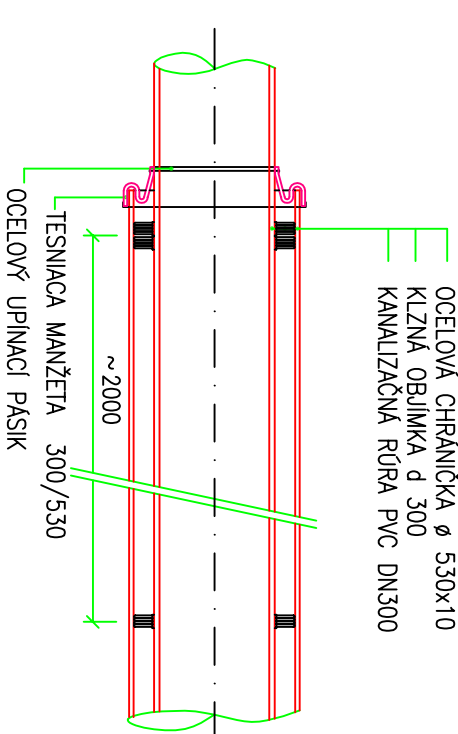

AKTUALIZÁCIA 02/2023

ZODP. PROJEKTANT		PROJEKTOVAL	STAVBA	
Ing.Júliušová Vošková		Ing.Júliušová Vošková	KANALIZÁCIA	
INVESTOR		obec Bašovce	OBCE BAŠOVCE	
LOKALITA		BAŠOVCE	02/2023	DATUM
NÁZOV		Križovanie potoka	24/09	ZAK.ČÍSLO
			STUPEŇ PROJEKTU	pre realizáciu
			MIERKA	—
			ČÍSLO PRÍLOHY	D-15a