"A1" PVC DN300-292,0m

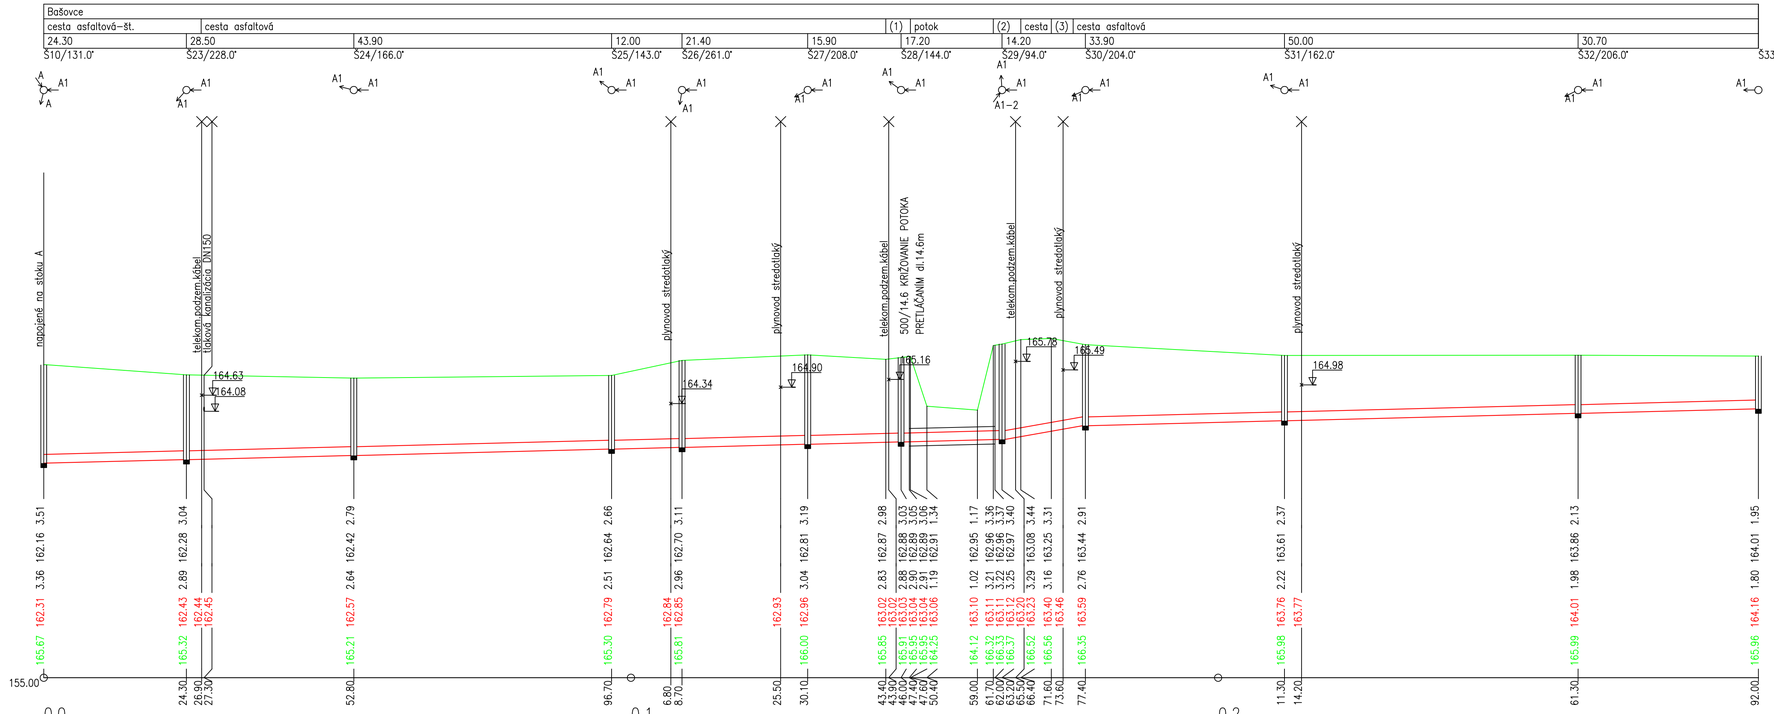

Tabulka vysvetliviek
(1) ... zelený pás
(2) ... zelený pás
(3) ... zelená plocha

AKTUALIZÁCIA 02/2023

ZODP. PROJEKTANT: Ing.Jaroslava Vaškovká	PROJEKTOVAL: Ing.Jaroslava Vaškaváá	STAVBA: KANALIZÁCIA OBCE BAŠOVCE		MONSTAV projekt
INVESTOR: obec Bašovce				
LOKALITA: BAŠOVCE	DÁTUM: 02/2023	ZAK.ČÍSLO: 24/09		SNP 26, 834 01 LEVICE
NÁZOV: Pozdĺžny profil stoky "A1"		STUPEŇ PROJEKTU: pre realizáciu	MIERKA: 1 : 500/100	ČÍSLO PRÍLOHY: D-5a