KATASTER	BAŠOVCE
DRUH POVRCHU	zelený pás
VZDIALENOSŤ ŠACHIET	17.60
OZNAČENIE ŠACHIET	Š29/234.0" Š37

SMEROVÉ POMERY

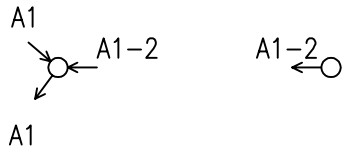

KATASTER	BAŠOVCE
DRUH POVRCHU	zelená plocha
VZDIALENOSŤ ŠACHIET	15.00
OZNAČENIE ŠACHIET	Š18/102.0" Š38

SMEROVÉ POMERY

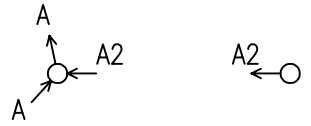

STOKA "A1–2" PVC DN300–DL.17,6m

MIERKA 1:500/100

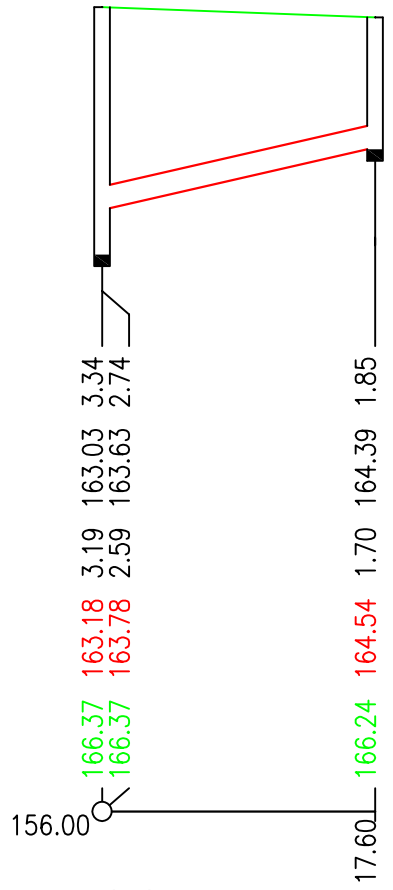

HLBKA VÝKOPU	
KÓTA VÝKOPU	
HLBKA DNA POTRUBIA	
KÓTA DNA POTRUBIA	
KÓTA PôVODNÉHO TERÉNU	
POROVNÁVACIA ROVINA	
STANIČENIE [km/m]	
PROFIL[mm]–MATERIÁL–DLŽKA[m]	KANALIZAČNÉ RÚRY PVC DN300–17.60
SKLON[promile]–DLŽKA[m]	43.2–17.60
ULOŽENIE POTRUBIA	LôŽKO 15cm, OBSYP 30cm
KAPACITNÝ PRIETOK[l/s]–RYCHLOSŤ[m/s]	216.5–3.06

STOKA "A2" PVC DN300–DL.15,0m

MIERKA 1:500/100

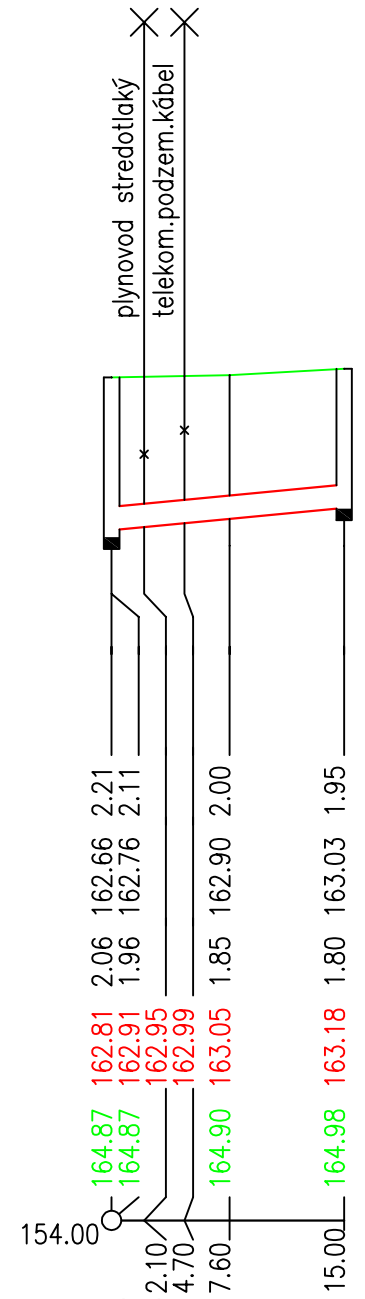

HLBKA VÝKOPU	
KÓTA VÝKOPU	
HLBKA DNA POTRUBIA	
KÓTA DNA POTRUBIA	
KÓTA PôVODNÉHO TERÉNU	
POROVNÁVACIA ROVINA	
STANIČENIE [km/m]	
PROFIL[mm]–MATERIÁL–DLŽKA[m]	KANALIZAČNÉ RÚRY PVC DN300–15.00
SKLON[promile]–DLŽKA[m]	18.0–15.00
ULOŽENIE POTRUBIA	LôŽKO 15cm, OBSYP 30cm
KAPACITNÝ PRIETOK[l/s]–RYCHLOSŤ[m/s]	139.5–1.97

AKTUALIZÁCIA 02/2023

ZODP. PROJEKTANT Ing.Jaroslava Vašková	PROJEKTOVAL Ing.Jaroslava Vašková	STAVBA KANALIZÁCIA OBCE BAŠOVCE	MONSTAV projekt SNP 26, 934 01 LEVICE
INVESTOR	obec Bašovce		
LOKALITA	BAŠOVCE	DÁTUM 02/2023	ZÁK.ČÍSLO 24/09
NÁZOV Pozdĺžny profil stoky "A1–2", "A2"		STUPEŇ PROJEKTU pre realizáciu	
		MIERKA 1 : 500/100	ČÍSLO PRÍLOHY D–6a