
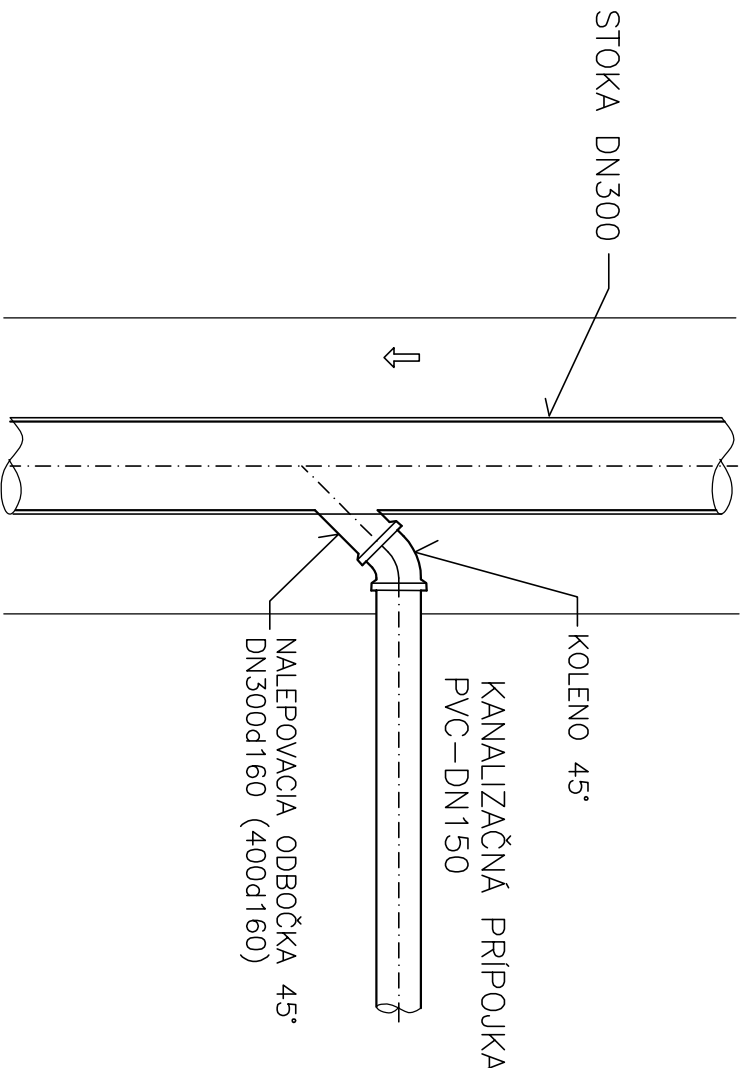


SCHÉMA KANALIZAČNEJ PRÍPOJKY

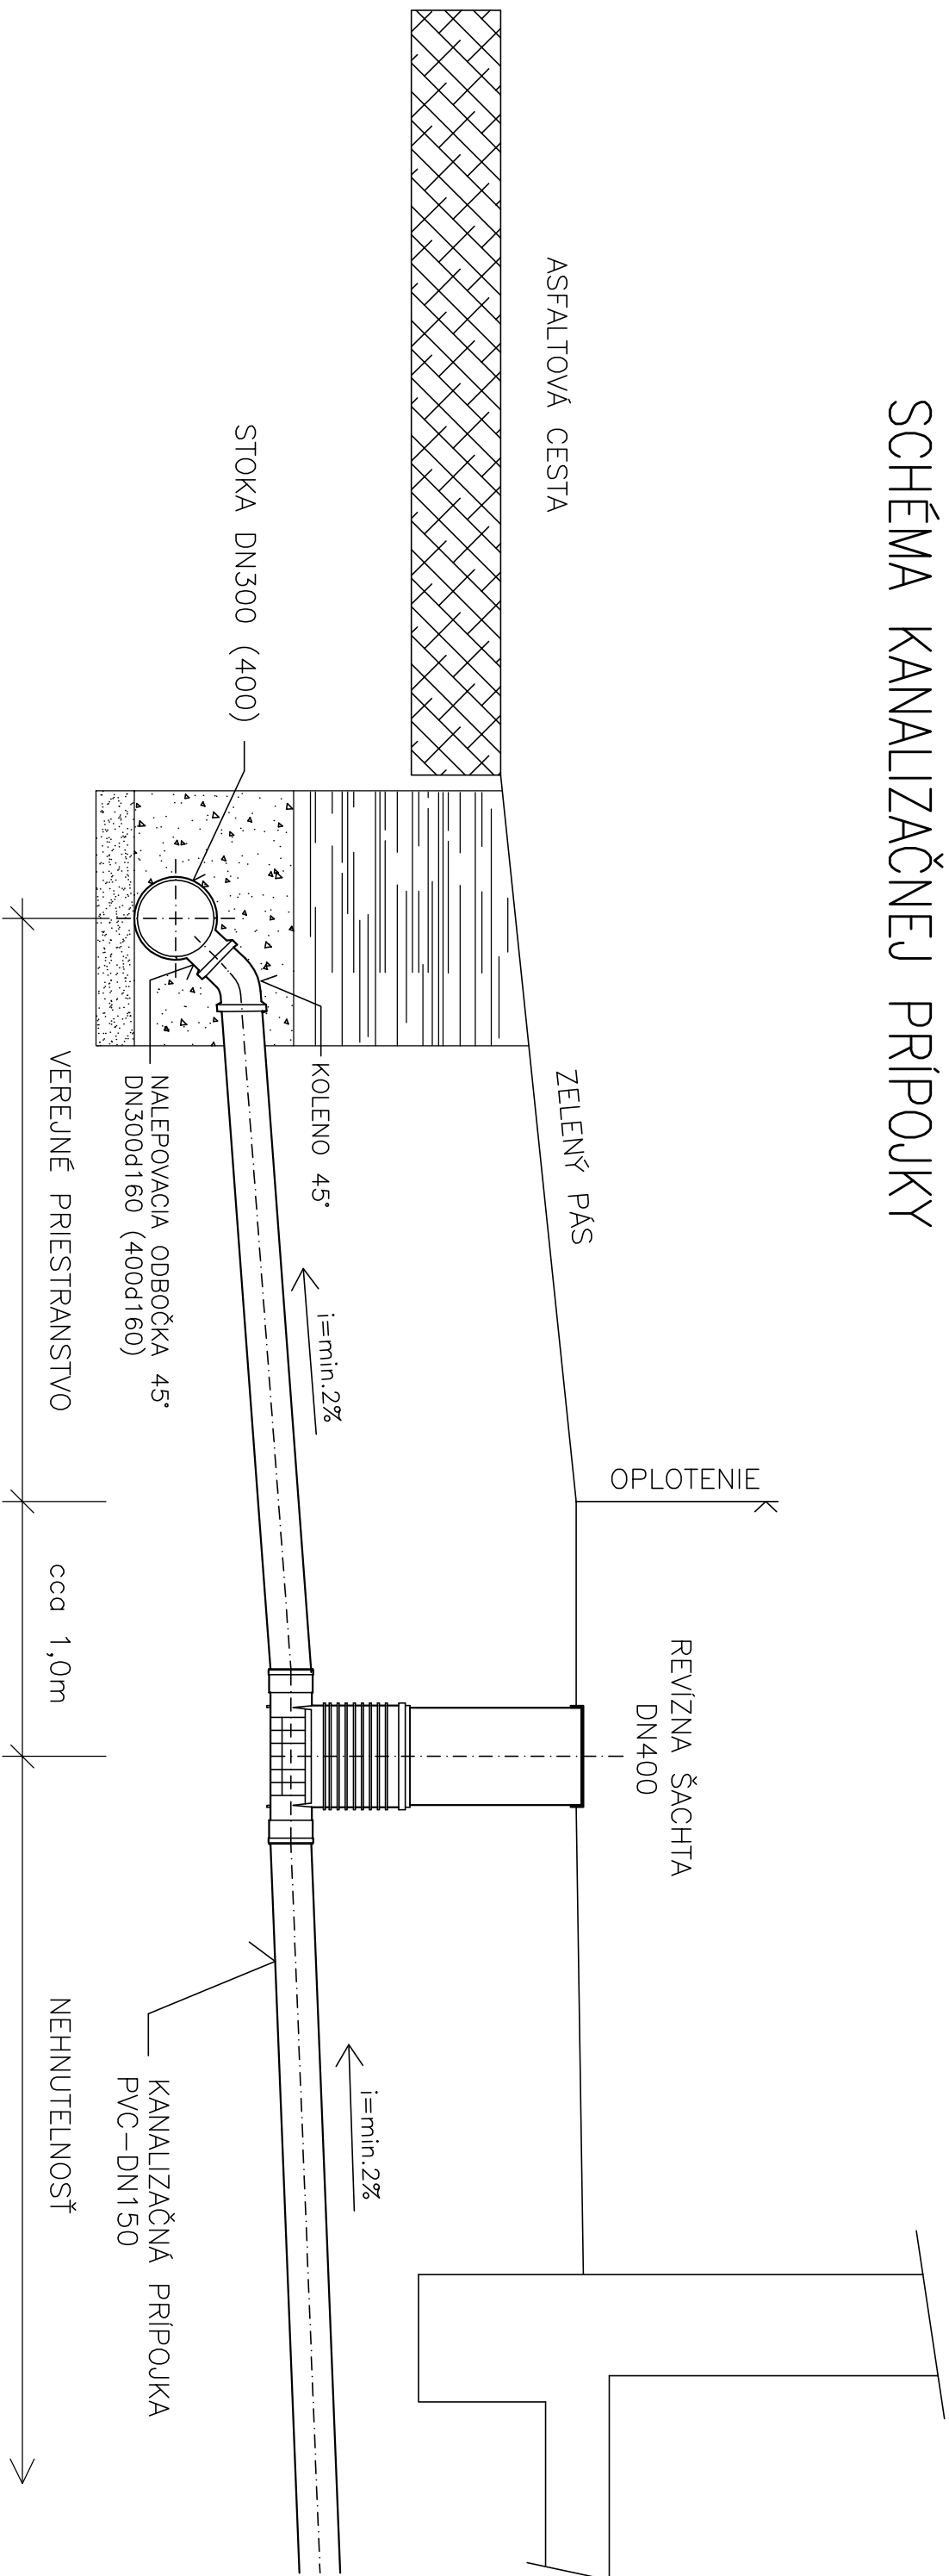

ZODP. PROJEKTANT Ing. Jaroslava Vašková	PROJEKTOVAL Ing. Eva Dankovicsová	STAVBA KANALIZÁCIA OBCE BAŠOVCE	MONSTAV projekt
INVESTOR TAVOS a.s., PIEŠŤANY	DAŤUM 06/2009	ZÁK. ČÍSLO 24/09	SNP 26, 934 01 LEVCE
LOKALITA BAŠOVCE	STUPEŇ PROJEKTU pre stavebné povolenie	MIERKA -	ČÍSLO PRÍLOHY D-16