


BAŠOVCE		BAŠOVCE	
1	štrková cesta	štrková cesta	
	8.60	23.90	29.70
\$59/90.0°		\$65/168.0°	
		\$67	

TABULKA VYSVETLIVIEK:
1. cesta asfaltová – št.

KATASTER
PARCELNÉ ČÍSLA
DRUH POVRCHU
VZDIALENOSŤ ŠACHTIET
OZNAČENIE ŠACHTIET


TABULKA VYSVETLIVIEK:
1. cesta asfaltová – št.

BAŠOVCE	
1	cesta asfaltová
24.80	12.50

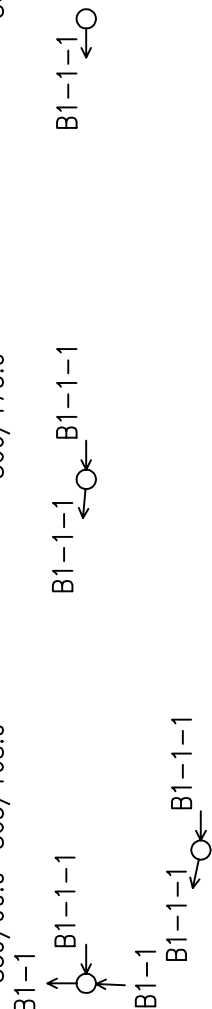

STOKA "B1-1-1" PVC DN300-DL.62,2m

MIERKA 1:500/100

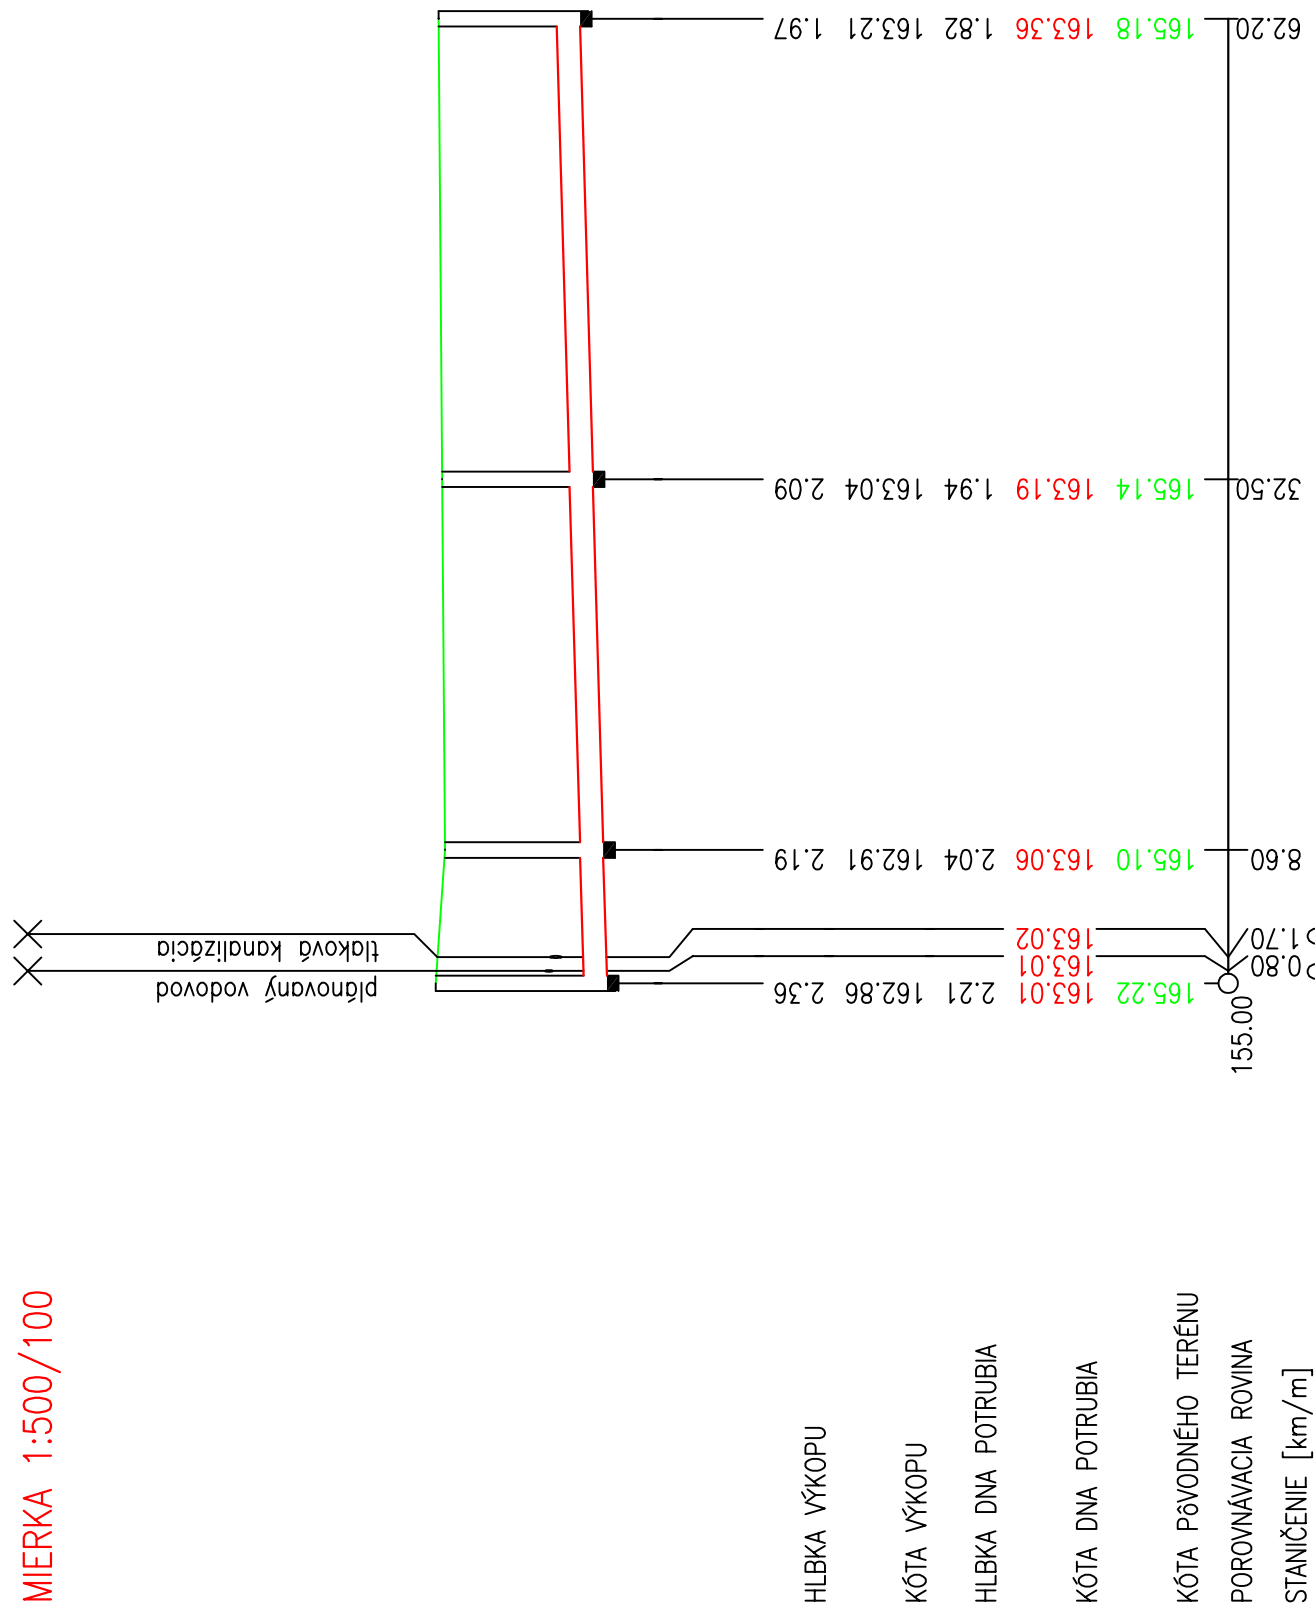

PROFIL[mm] – MATERIÁL – DLŽKA[m]
SKLON[promile] – DLŽKA[m]
ULOŽENIE POTRUBIA
KAPACITNÝ PRIETOK[l/s] – RYCHLOSŤ[m/s]

KANALIZAČNÉ RÚRY PVC DN300–62.20
5.6–62.20
Lôžko 15cm, OBSYP 30cm
77.5–1.10


BAŠOVCE	
1	cesta asfaltová
24.80	12.50

TABULKA VYSVETLIVIEK:
1. cesta asfaltová – št.



STOKA "B1-1-2" PVC DN300-DL37,3m

MIERKA 1:500/100

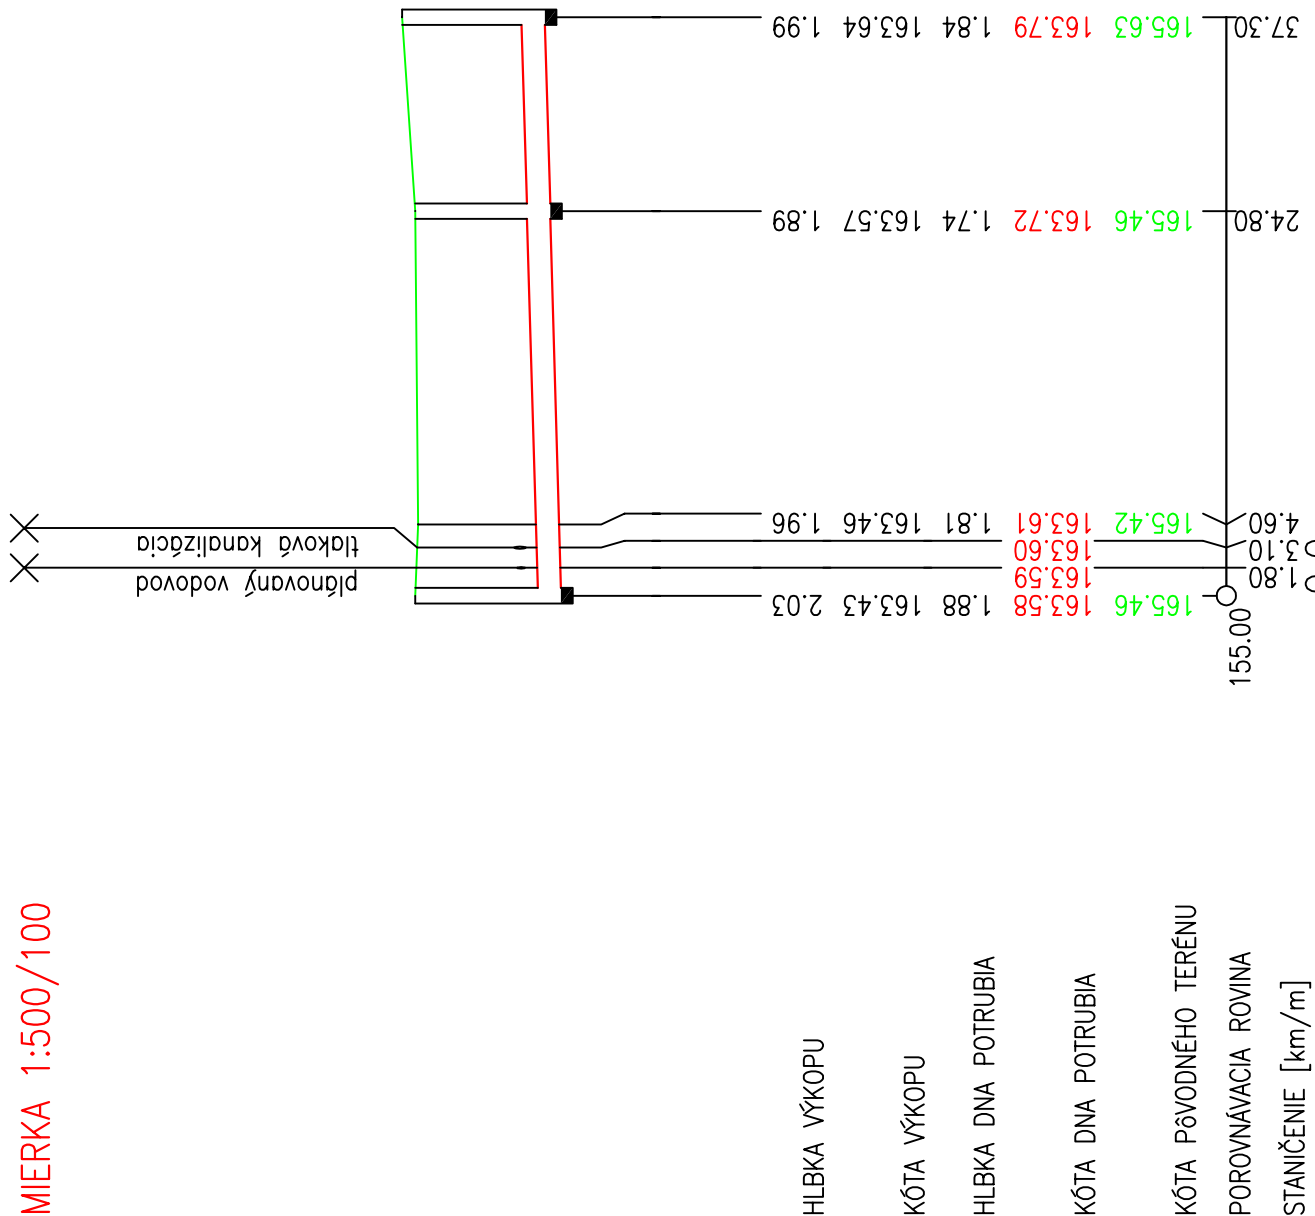

PROFIL[mm] – MATERIÁL – DLŽKA[m]
SKLON[promile] – DLŽKA[m]
ULOŽENIE POTRUBIA
KAPACITNÝ PRIETOK[l/s] – RYCHLOSŤ[m/s]

KANALIZAČNÉ RÚRY PVC DN300–37.30
5.6–37.30
LôžKO 15cm, OBSYP 30cm
77.5–1.10

ZODP. PROJEKTANT Ing. Jaroslava Vašková		PROJEKTOVAL Ing. Jaroslava Vašková	STAVBA		KANALIZÁCIA OBCE BAŠOVCE	MONSTAV projekt	
INVESTOR obec Bašovce			DÁTUM 02/2023	ZAK.ČÍSLO 24/09			
LOKALITA BAŠOVCE		NÁZOV Pozdĺžny profil stoky "B1-1-1", "B1-1-2"		STUPEŇ PROJEKTU pre realizáciu			
				MIERKA 1 : 500/100		ČÍSLO PRÍLOHY D-9a	

AKTUALIZÁCIA 02/2023