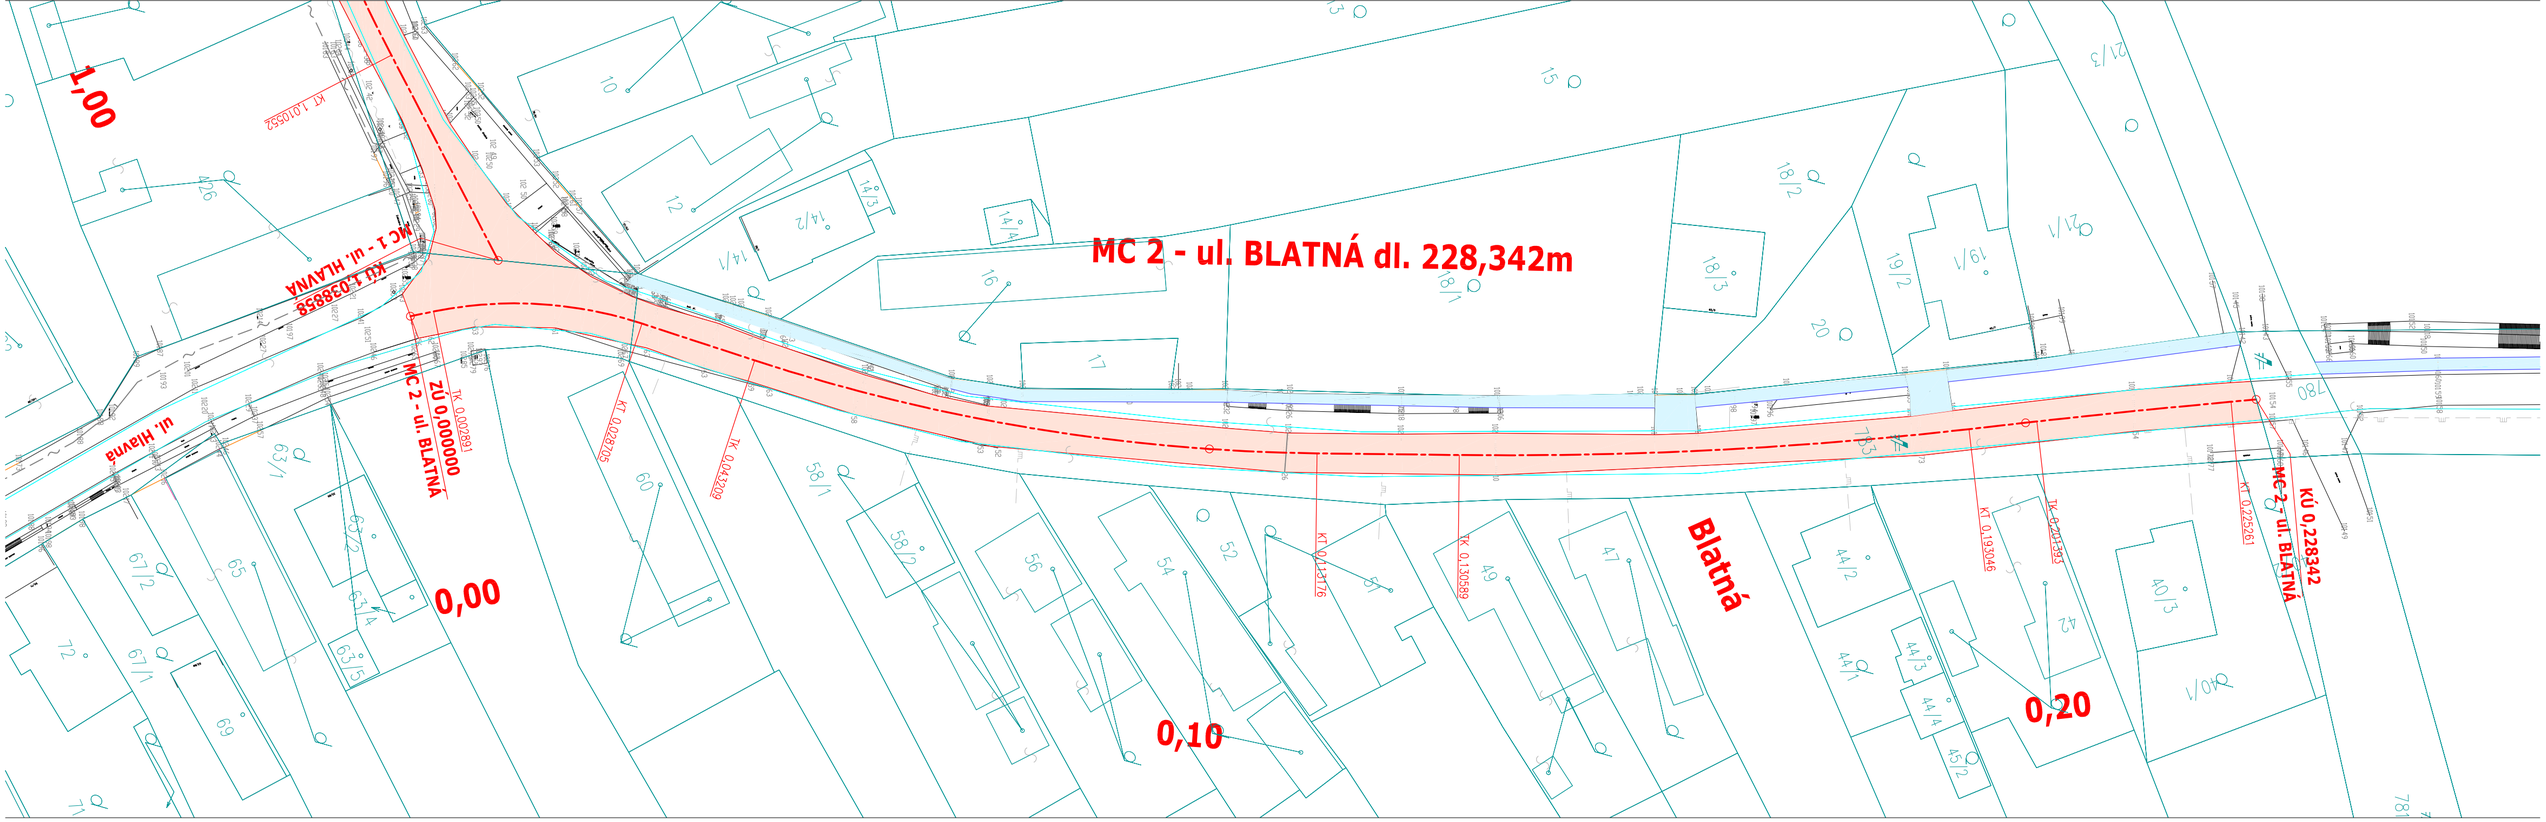

LEGENDA EXIST. INŽ. SIETÍ

- KANALIZÁCIA
- VODOVOD
- STL PLYNOVOD + OCHR. PÁSMO
- VEDENIE NN NADZEMNÉ
- VEDENIE VN NADZEMNÉ
- VEREJNÉ OSVETLENIE
- VEDENIE OZNAMOVACIE(SLOVAK TELEKOM)

OCHRANNÉ PÁSMA

VODOVOD A KANALIZÁCIA	
DO DN 500	1,5 m
NAD DN 500	2,5 m
DIALKOVÝ KÁBEL	2 m
TELEKOM. KÁBELOVÉ VEDENIE	1 m
PODZEMNÉ KABEL. VEDENIE od 1kV–110kV	1 m
VZDUŠNÉ KABEL. VEDENIE od 1kV–110kV	2 m
VZDUŠNÉ EL. VEDENIE od 1kV–35kV	10 m
TRANSFORMOVŇA VN–NN	10 m
NTL+STL PLYNOVOD V OBCI	1 m
PLYNOVOD DO DN 200	4 m
PLYNOVOD DO DN 700	12 m
PLYNOVOD NAD DN 700	50 m

LEGENDA

- ASFALTOVÝ BETÓN – KONŠTRUKCIA 1 (2 VRSTVY AC)
- NAVRHOVANÝ STAV
- JESTVUJÚCI STAV – GEODETICKÉ ZAMERANIE
- HRANICE POZEMKOV – KATASTRÁLNA MAPA

STAVBA: Dobudovanie chodníkov v obci Boťany

- PLOCHY CHODNÍKOV A VJAZDOV
- NAVRHOVANÝ STAV

ZODPOVEDNÝ PROJEKTANT: ING.VÁHOVSKÝ	VYPRACOVAL: ING.VÁHOVSKÝ	VÁHO PROJEKT Exnárova 13, 080 01 Prešov tel. 0907/930 427, e-mail: vahoprojekt@gmail.com
MIESTO STAVBY: BOŤANY, okr. TREBIŠOV, k.ú. BOŤANY		DÁTUM: 09/2024
OBJEDNÁVATEĽ: OcÚ BOŤANY		STUPEŇ: DSPRS
STAVBA: Boťany, rekonštrukcia miestnych ciest a priepustu		FORMÁT: 4xA4
		MIERKA: 1:500
OBSAH: SITUÁCIA MC 2 - ul. BLATNÁ		Č.PRÍLOHY: 4.3 / Č.SÚPRAVY: