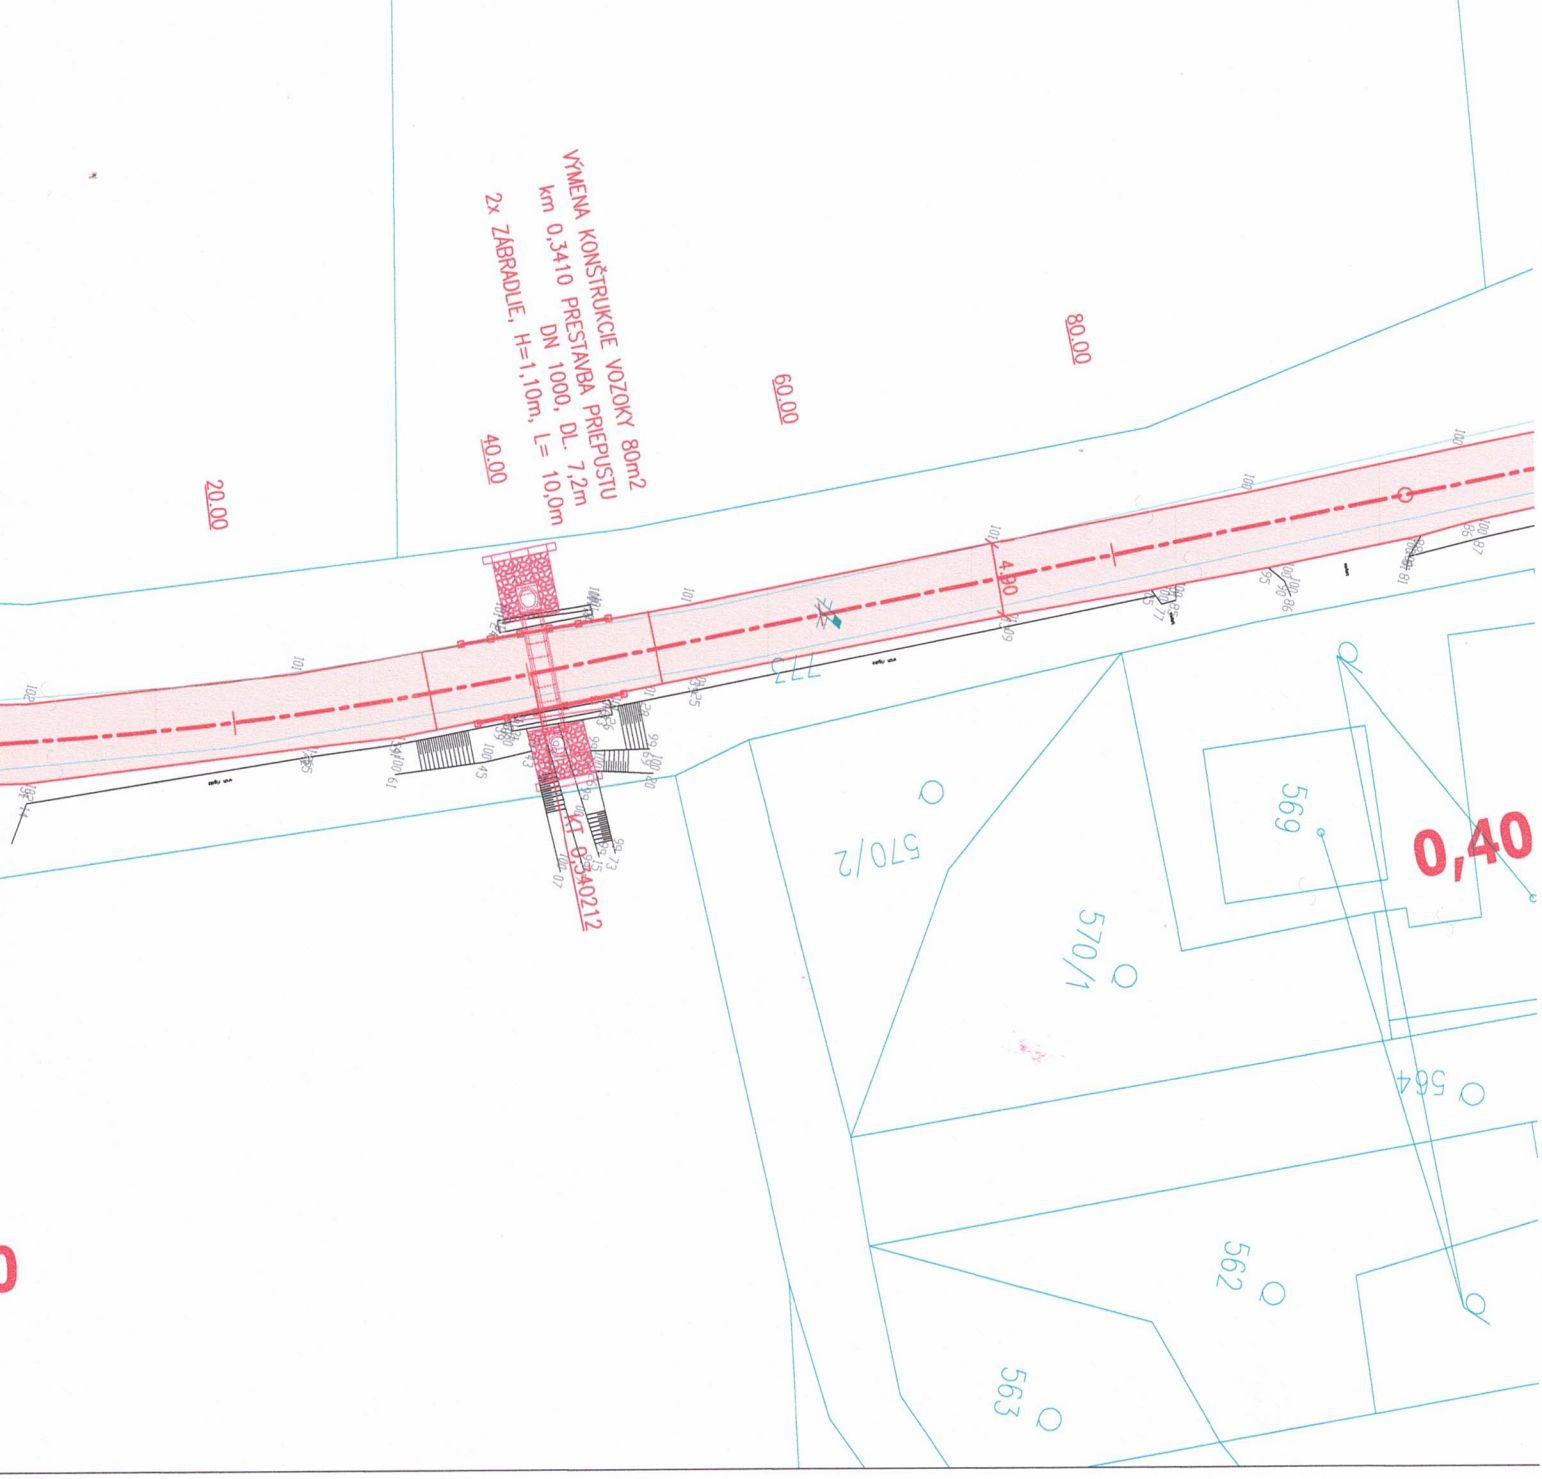

OBEC BOŤANY
Schvaľuje
dňa 18.10.2024
pod číslom 337-2/2024
podpis

ZODPOVEDNÝ PROJEKTANT: ING.VÁHOVSKÝ	VYPRACOVAL: ING.VÁHOVSKÝ	VÁHO PROJEKT Exnárova 13, 080 01 Prešov tel. 0907/930 427, e-mail: vahoprojekt@gmail.com
MIESTO STAVBY: BOŤANY, okr. TREBIŠOV, k.ú. BOŤANY		DÁTUM: 09/2024
OBJEDNÁVATEL: OcÚ BOŤANY		STUPEŇ: DSPRS
STAVBA: Boťany, rekonštrukcia miestnych ciest a priepustu		FORMÁT: 4xA4
		MIERKA: 1:500
		Č.PRÍLOHY: 4.1 / Č.SÚPRAVY:
OBSAH: SITUÁCIA MC 1 - ul. HLAVNÁ		