


H=1,10m, L= 10,0m, RÚRKY Ø60,3x2,9mm

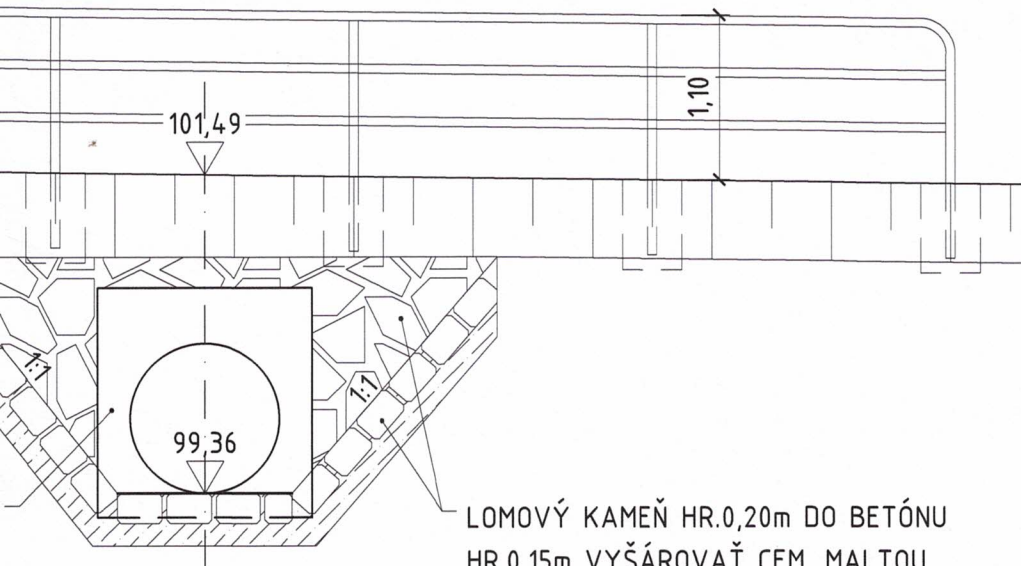

LOMOVÝ KAMEŇ HR.0,20m DO BETÓNU
HR.0,15m VYŠÁROVAŤ CEM. MALTOU

POZNÁMKY:

1. KÓTOVANÉ V METROCH.
2. EXISTUJÚCI STAV BOL ZAKRESLENÝ NA ZÁKLADE GEODETICKÉHO ZAMERANIA OBJEDNÁVATEĽOM DOKUMENTÁCIE.
3. EXISTUJÚCI POŠKODENÝ RÚROVÝ PRIEPUST V RÁMCI STAVBY KOMPLETNE ODSTRÁNIŤ.
4. KANÁL NA VTOKU A NA VÝTOKU NA DĺŽKE MIN 10m PREČISTIŤ.
5. ÚPRAVU KANÁLA NA VTOKU A NA VÝTOKU PLYNULO NAPOJIŤ KAMENNOU ZAHÁDZKOU DĺŽKY MIN. 2m.
6. V MIESTE NAVRHOVANÉHO PRIEPUSTU OSADIŤ OCEĽOVÉ TRIJADLOVÉ ZÁBRADLIE VÝŠKY 1,10m, DĺŽKY MIN.10m. POUŽIŤ RÚRKY Ø60,3/2,9mm.
7. STĽPIKY ZÁBRADLIA OSADIŤ DO BETÓNOVÝCH PÄTIRK 0,4x0,4x0,6m.

POVRCHOVÁ ÚPRAVA OCEĽOVÉHO ZÁBRADLIA:

- OČISTENIE OTRYSKANÍM NA STUPEŇ ČISTOTY Sa 2,5
- ŽIAROVÉ ZINKOVANIE PONOROM PODĽA STN EN ISO 1461, 100µm
- ZÁKLADNÝ EPOXIDOVÝ NÁTER 100µm
- VRCHNÝ POLYURETANOVÝ NÁTER 80µm (FAREBNÝ ODTIEŇ RAL URČÍ STAVEBNÍK)



| | | | |
|--|---------------|---|-------------|
| ZODPOVEDNÝ PROJEKTANT: | VYPRACOVAL: | VÁHOVPROJEKT Exnárova 13, 080 01 Prešov tel. 0907/930 427, e-mail: vahoprojekt@gmail.com | |
| ING. PALGUT | ING. VÁHOVSKÝ | | |
| MIESTO STAVBY: BOŤANY, okr. TREBIŠOV, k.ú. BOŤANY | | DÁTUM: | 09/2024 |
| OBJEDNÁVATEĽ: OcÚ BOŤANY | | STUPEŇ: | DSPRS |
| STAVBA: Boťany, rekonštrukcia miestnych ciest a priepustu | | FORMÁT: | 8x44 |
| OBSAH: PRIEPUST NA ul. HLAVNÁ | | MIERKA: | 1:50 |
| | | Č. PRÍLOHY: | Č. SÚPRAVY: |
| | | 6. | |