


# BÚRACIE PRÁCE - LEGENDA CELKOM ČASŤ "5" - ul. Nový rad:

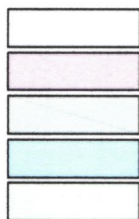

- JESTVUJÚCE OBJEKTY

- DEMONTÁŽ JESTVUJ. RIGOLOV Z BETÓNOVÝCH KOCIEK A ZELENÉ - CELKOM DĹ. 275,66 m

- ZAČISTENIE ASFALTOVÝCH PLÔCH CHODNÍKOV, VRÁTANE PODKLADNÝCH VRSTIEV - CELKOM PL. 424,25 m<sup>2</sup>

- DEMONTÁŽ BETÓNOVÝCH PLÔCH, VRÁTANE PODKLADNÝCH VRSTIEV - CELKOM PL. 6,7 m<sup>2</sup>

- ODSTRÁNENIE TRÁVNATEJ PLOCHY PRE NÁVRHOVANÉ SPEVNENÉ PLOCHY - CELKOM PL. 15,9 m<sup>2</sup>

1

- VYREZANIE BETÓN. KRYTU PRI JESTVUJÚCOM CHODNÍKU VJAZDU PRE NÁVRHOVANÉ SPEVNENÉ PLOCHY - CELKO DĹ. 84,5 m

JŠP

- JESTVUJÚCE ŠÚPATKÁ (VODA)



## POZNÁMKY

- pred začatím stavebných prác na danej lokalite je potrebné vytyčiť všetky vedenia jestvujúcich inžinierskych sietí !

**zodpovedný projektant**  
responsible designer

**Ing. Ján Maňo**  
Autorizovaný Stavebný Inžinier  
6514\*11



hlavný projektant  
chief designer

**VEQER**  
ARCHITEKTÚRA & PROJEKTOVANIE  
autorizovaná projektová kancelária

VEQER, s.r.o.  
Narcisova 4, 040 11, Košice  
IČO: 51 098 270  
DIČ: 212 059 1011  
www.veqer.sk  
veqer.veqer@gmail.com  
+421 918 371 970

kreslil  
drawing Ing. Viliam Staurovský  
vypracoval  
drawing Ing. Viliam Staurovský  
kontroloval  
control Ing. Ján Maňo

stavebník  
investor

Obec Boťany  
Kvetná 243/1  
076 43

dátum  
date 08/2019

stupeň P.D  
project level SP

stavba  
construction

DOBUDOVANIE CHODNÍKOV V OBCI BOŤANY

formát  
size 10 x A4

miesto stavby  
building area

okres: Trebišov, obec: Boťany  
k.ú.: Boťany, p.č.: 769

mierka  
scale 1:200

diel  
part

ASR - Architektonické a stavebné riešenie

klas. stavby  
class. structure 2 1 1 2


obsah výkresu  
drawing content

ASR - Situácia - búr. práce časť "5" - ul. Nový rad

č.výkresu  
draw.no. ASR.10

!!!AKÉKOL'VEK ZMENY, DOPLNKY, PREKRESŔOVANIE ALEBO ROZMNOŽOVANIE TEJTO DOKUMENTÁCIE JE V ZMYSLE AUTORSKÉHO ZÁKONA Č. 618/2003 Z.z. BEZ SÚHLASU PROJEKTANTA TRESTNÉ!!!TÁTO DOKUMENTÁCIA MÔŽE BYŤ POUŽITÁ NA REALIZÁCIU JEDINEJ STAVBY!!!

3  
ODINNÝ  
DOM

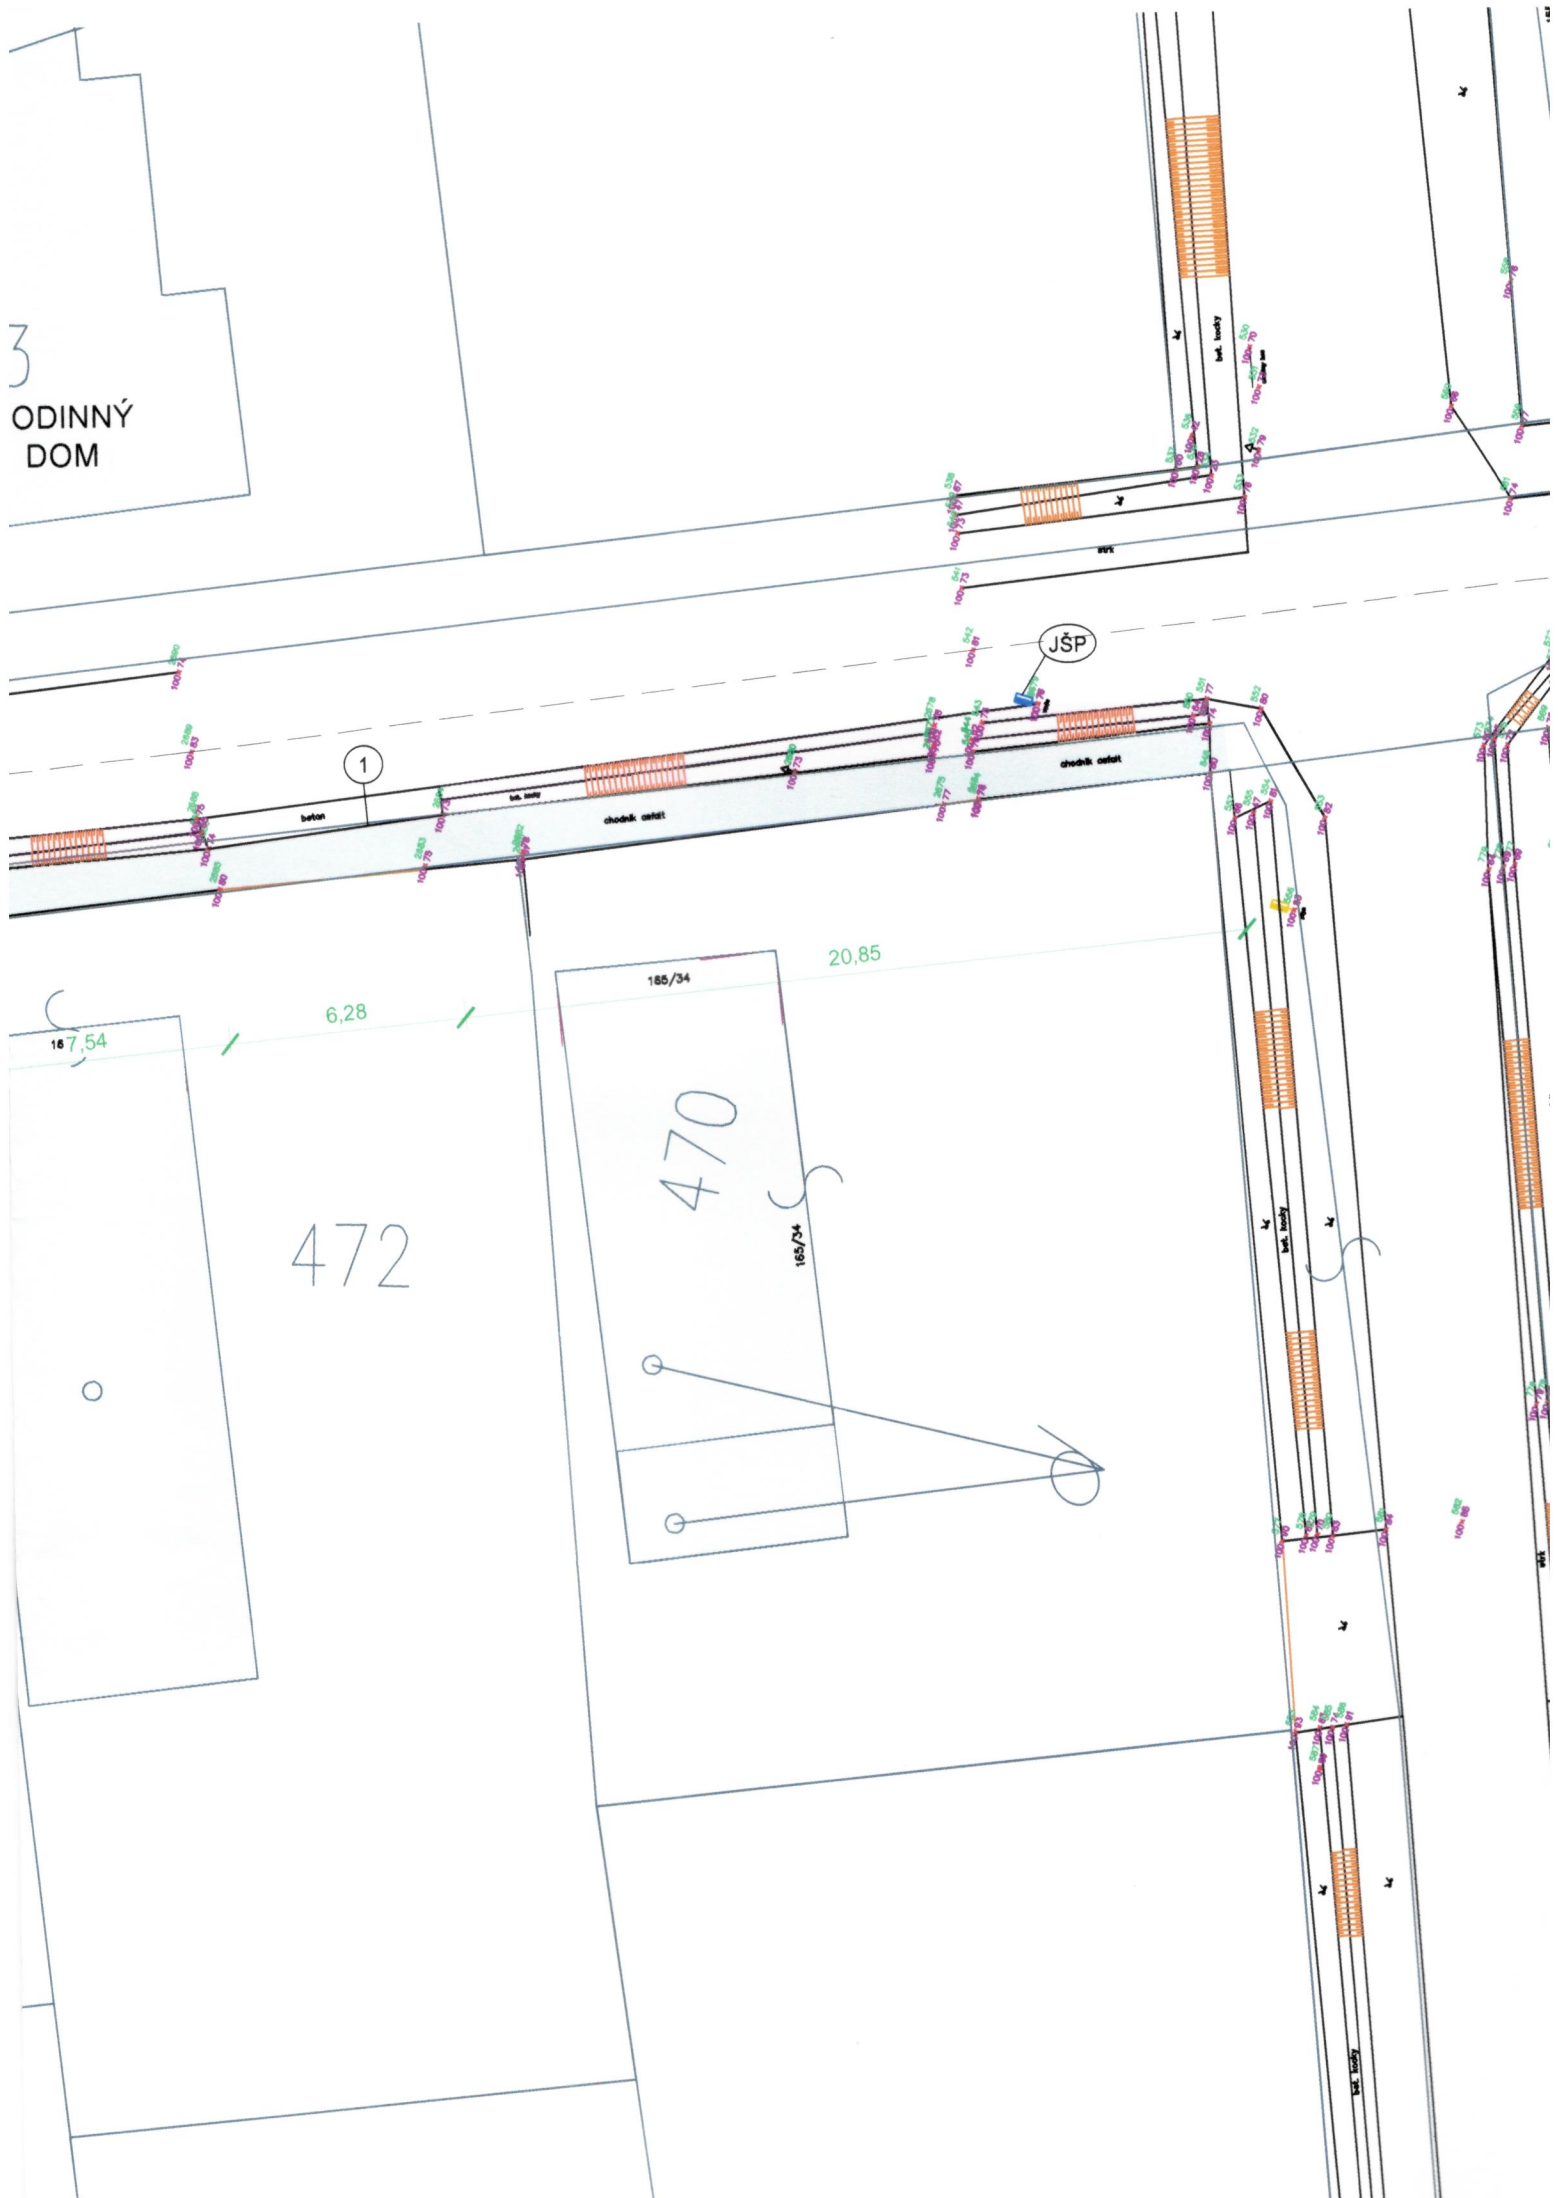

448

RODINNÝ  
DOM

450

RODINNÝ  
DOM

4

cesta asfalt  
os cesty ul. Nový rad

1

1

1

5,64

10,78  $\frac{1}{28}$

4,96

11,06

4,98

RODINNÝ  
DOM



476

RODINNÝ  
DOM

474

479



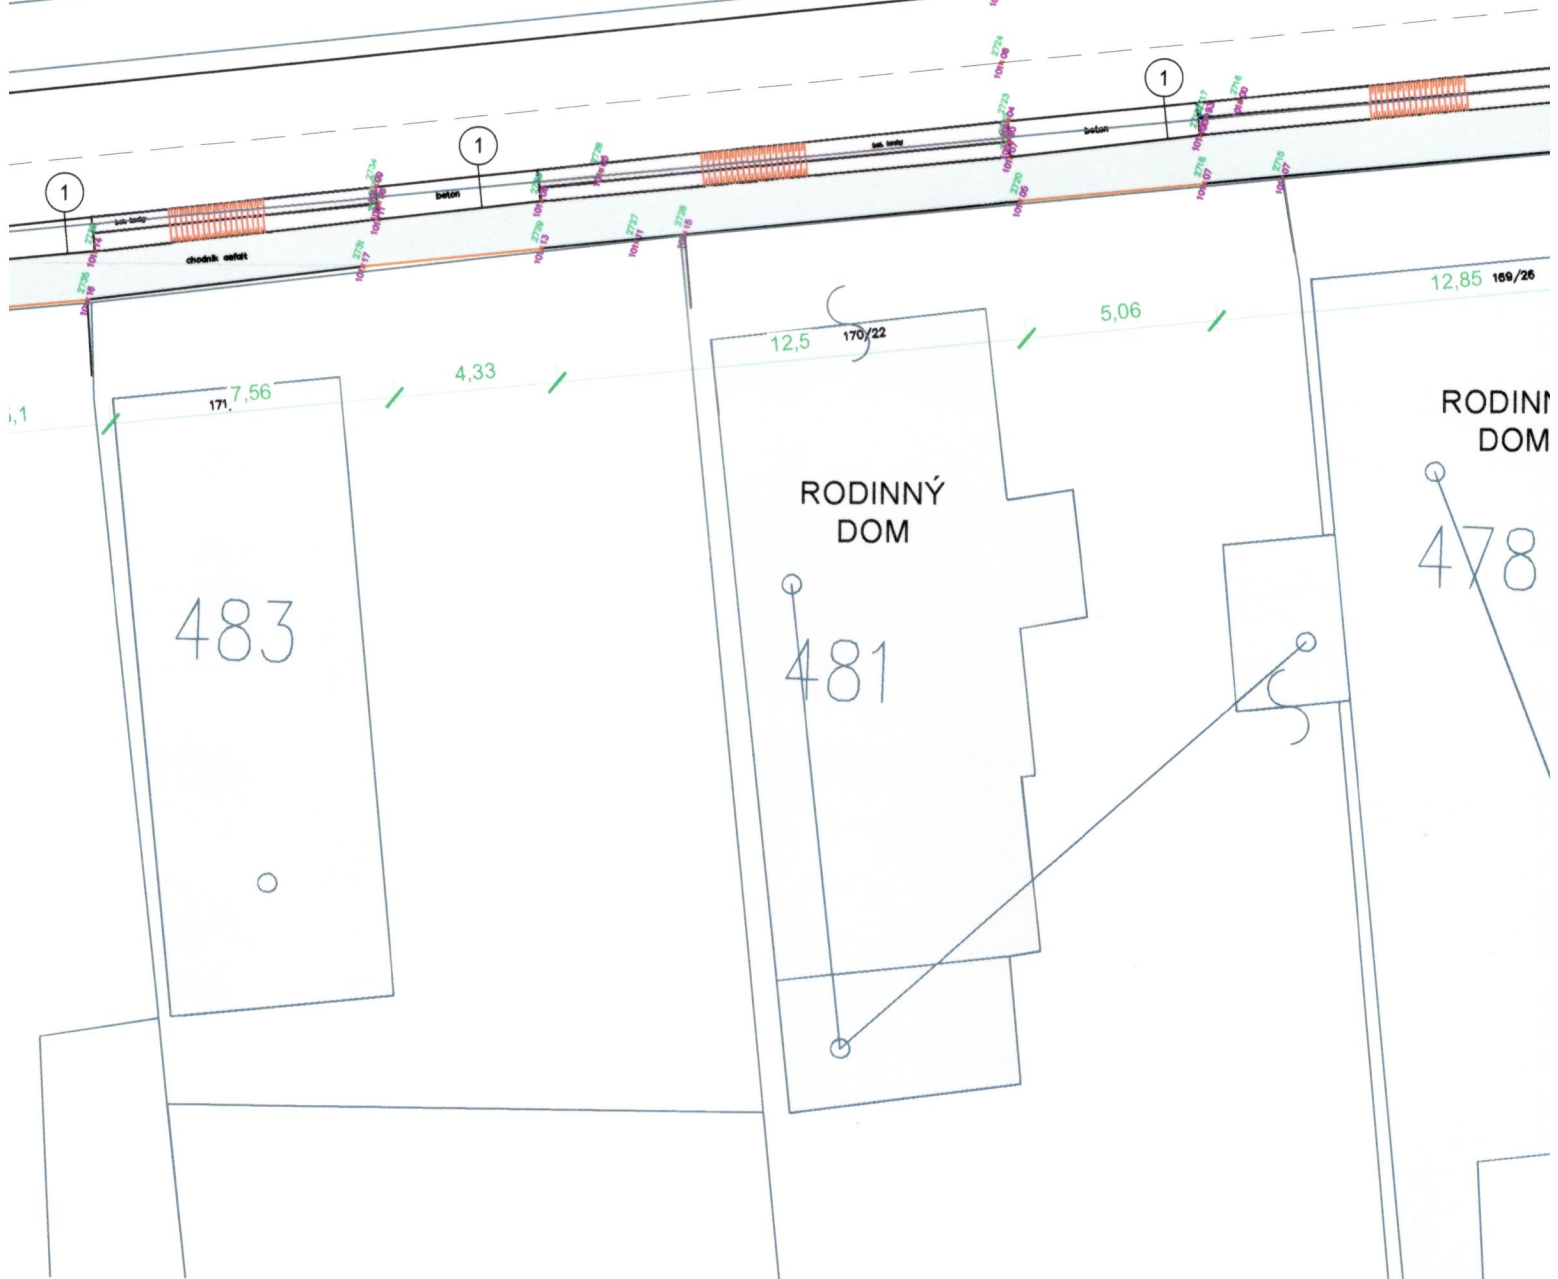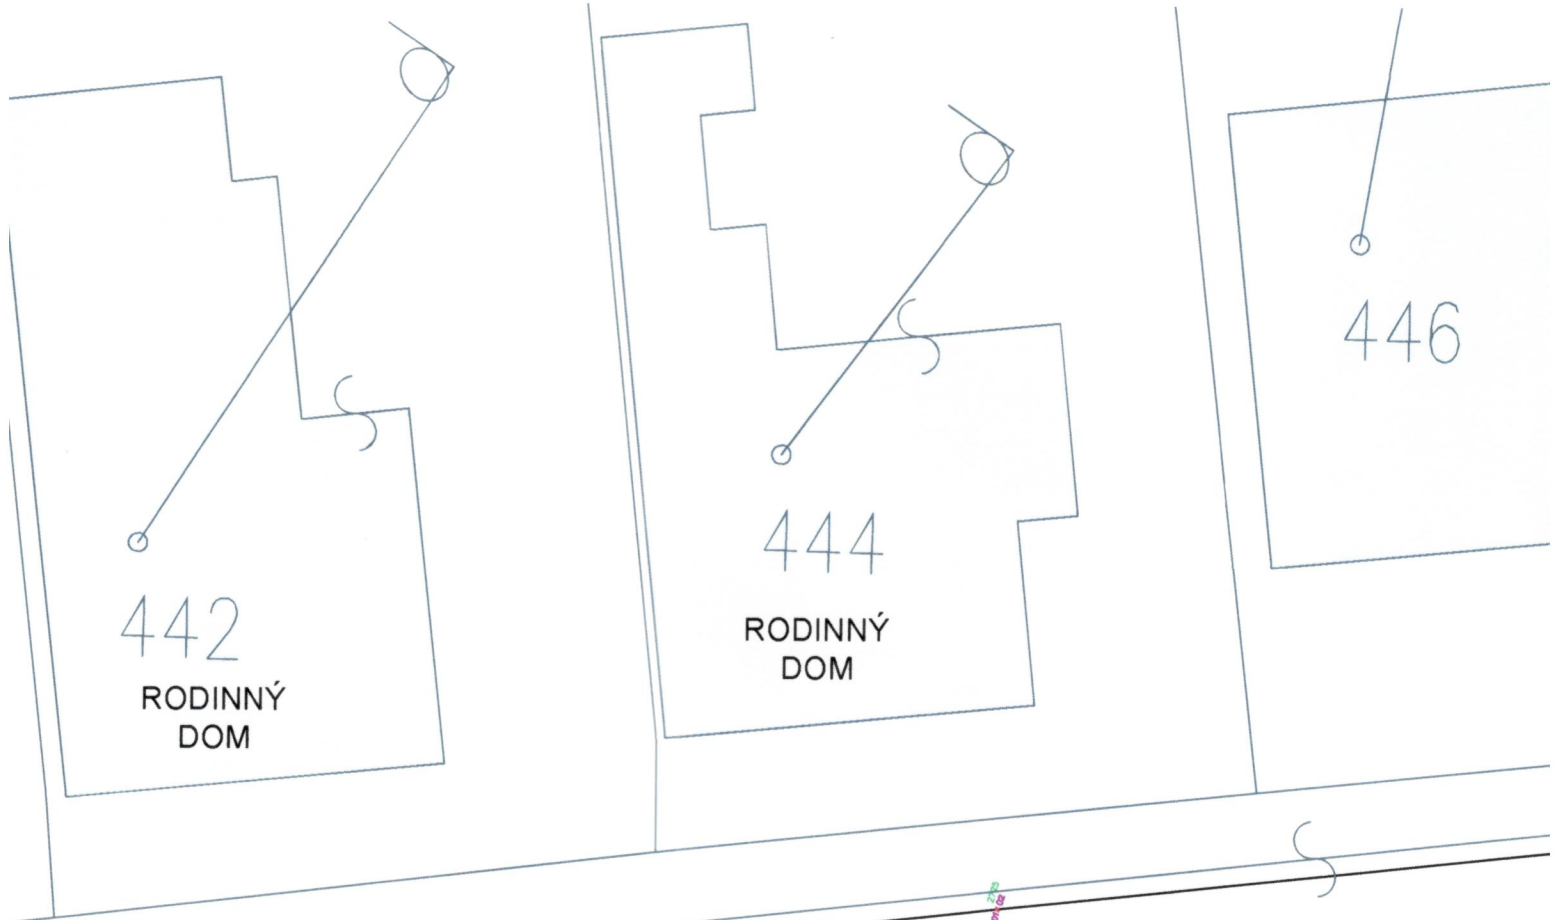

DINNÝ  
DOM

440

RODINNÝ  
DOM

769

cesta asfalt  
os cesty ul. Nový rad

1

1

1

beton

chodník asfalt

beton

beton

491

RODINNÝ  
DOM

487

488

RODINNÝ  
DOM

485

14,54

173/18


5,61

3,81

3,57

12,73

172/20

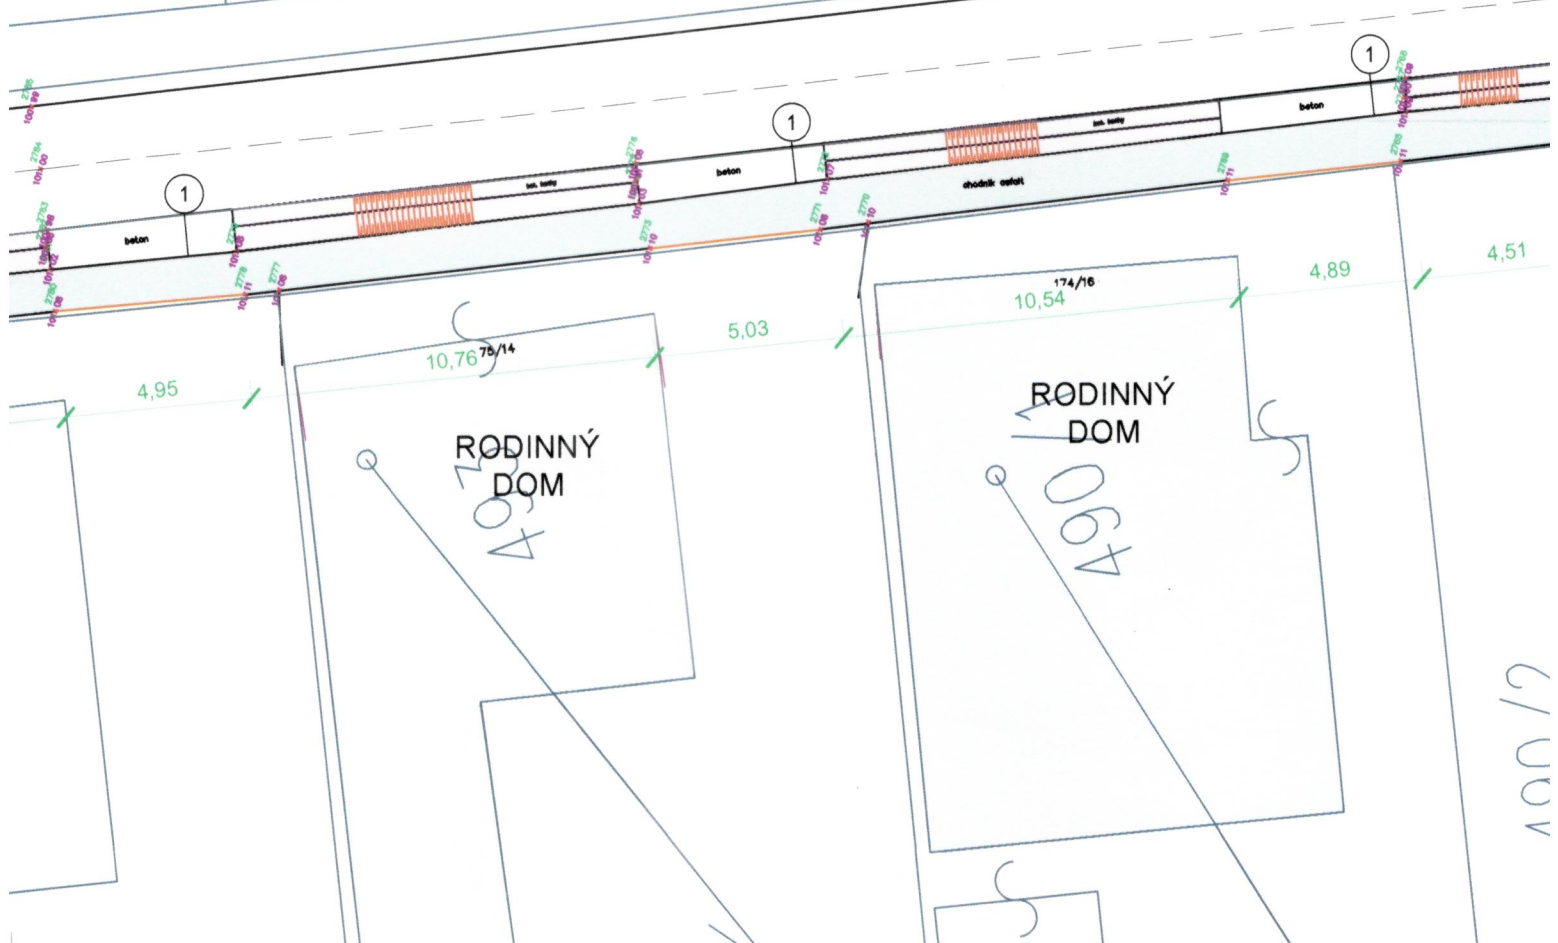


32

433/1

431

433/1

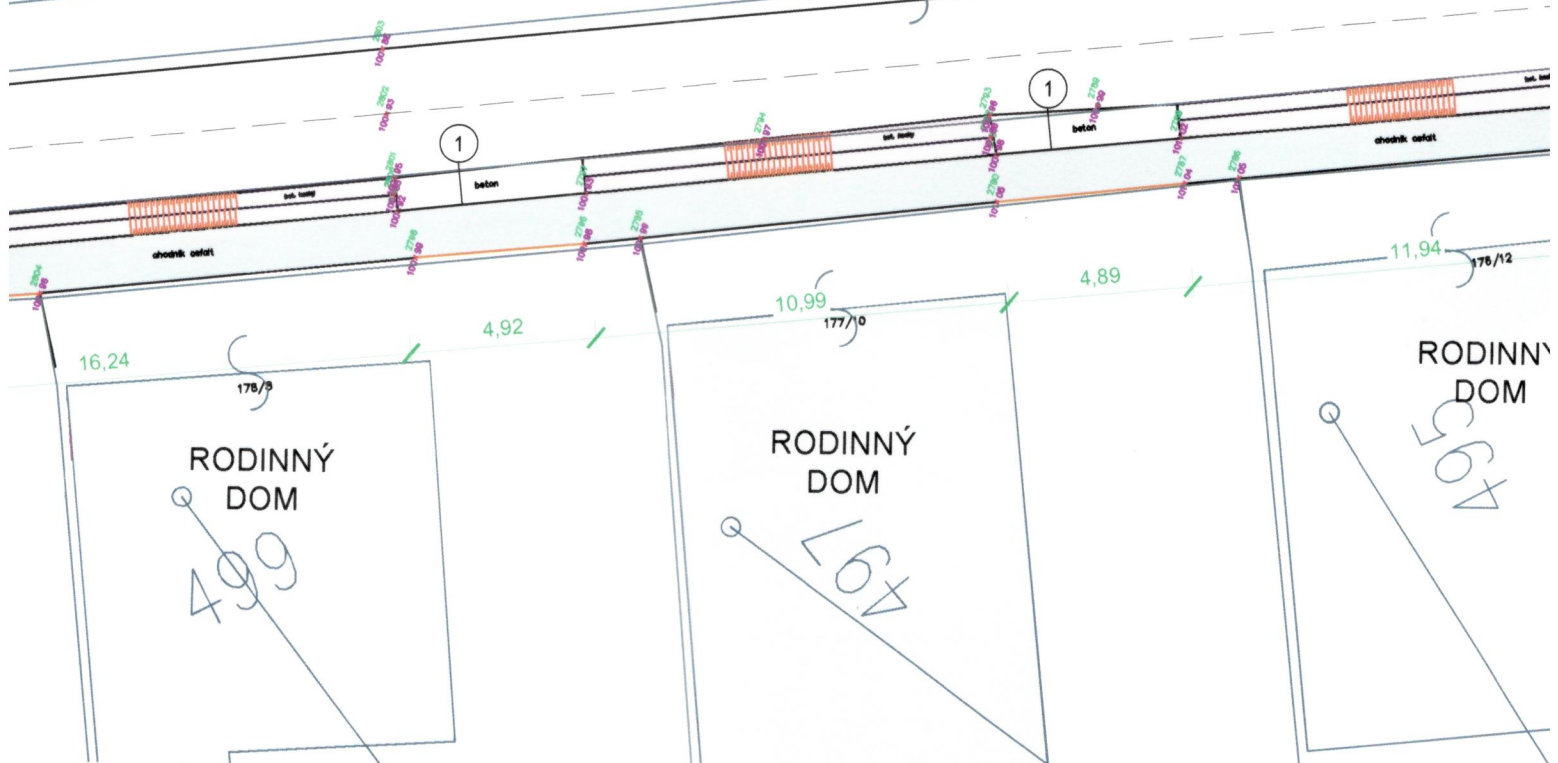



428

RODINNÝ  
DOM

430

RODINNÝ  
DOM

cesta asfalt  
os cesty ul. Nový

1

1

beton

beton

RODINNÝ  
DOM

RODINNÝ  
DOM

502

10,35  
180/4

4,96


13,16

179/6

4,44



429

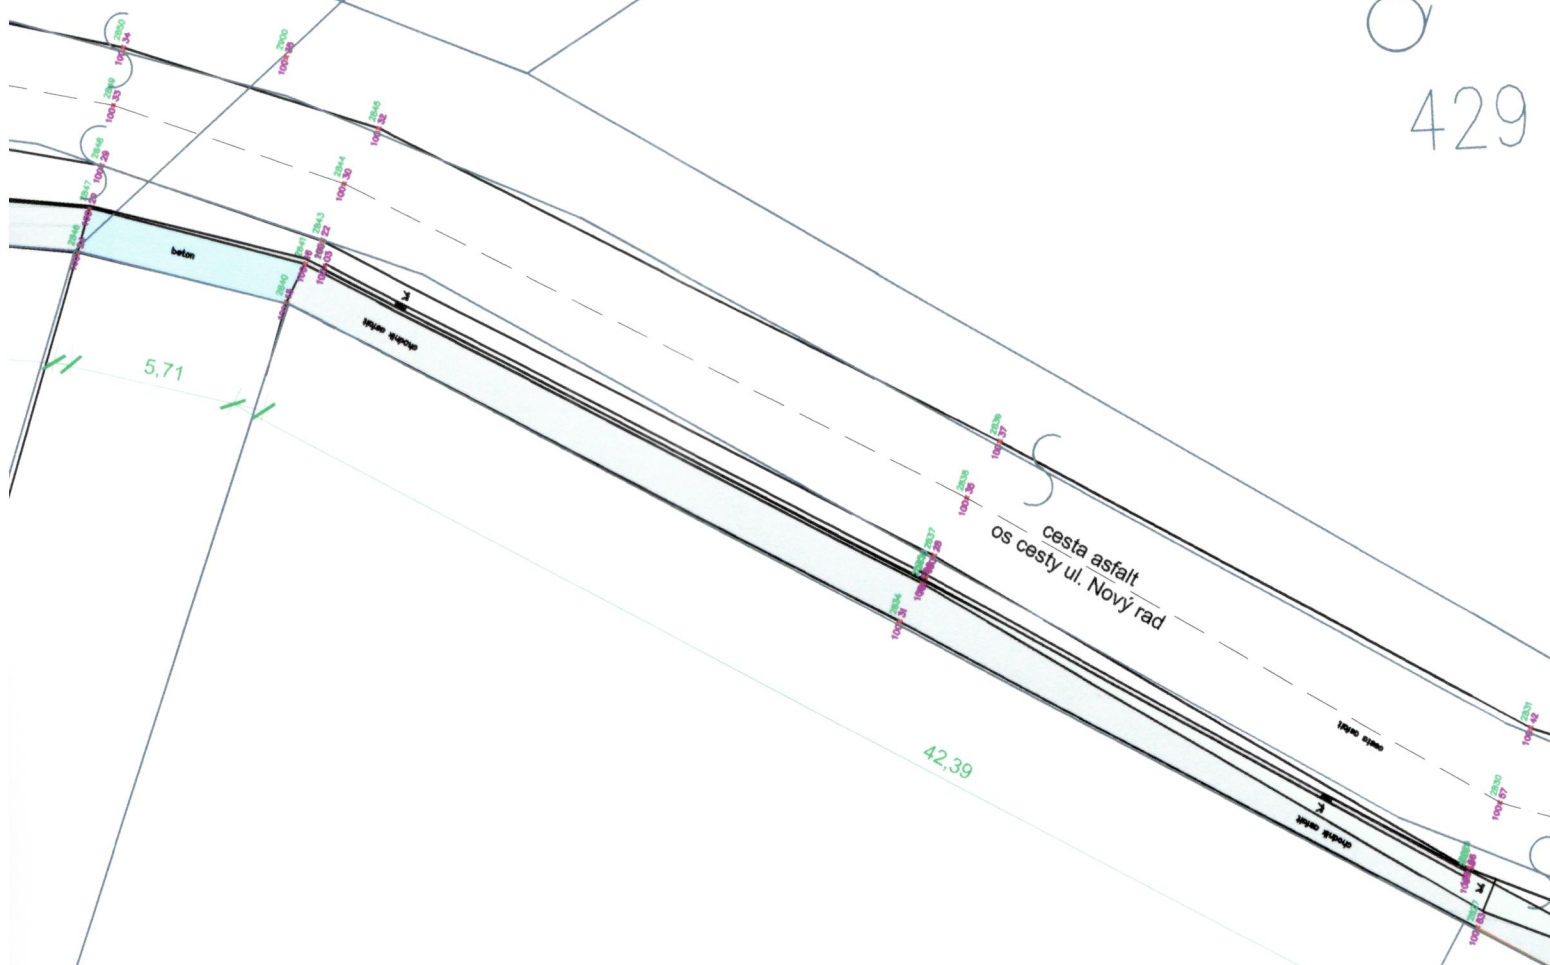

## M 1200

