

NAVRHOVANÝ STAV - LEGENDA CELKOM ČASŤ "5" - ul. Nový rad:

	- JESTVUJÚCE OBJEKTY
A	- NAVRHOVANÉ SPEVNENÉ PLOCHY - CHODNÍKY - KRYT Z BETÓNOVEJ DLAŽBY - CELKOM 447 m ²
B	- PLOCHY VJAZDOV VÝŠKOVO UPRAVIŤ NA ÚROVEŇ NOVONAVRHOVANÉHO CHODNÍKA - BETÓNOVÝ KRYT - CELKOM 75,1 m ²
C	- NAVRHOVANÝ ODVODŇOVACÍ RIGOL - CELKOM DL. 276 m
1	- BETÓNOVÝ OBRUBNÍK ZÁHRADNÝ ROVNÝ 50/200/1000 mm - CELKOM 445 m
JŠP	- JESTVUJÚCE ŠÚPATKÁ (VODA)
	- VEREJNÝ STL PLYNOVOD




POZNÁMKY

- pred začatím stavebných prác na danej lokalite je potrebné vytyčiť všetky vedenia jestvujúcich inžinierskych sietí !

zodpovedný projektant
responsible designer

Ing. Ján Maňo
Autorizovaný Stavebný Inžinier
6514*11

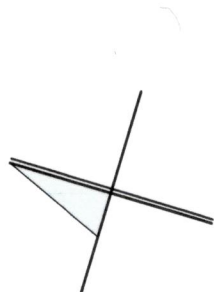

hlavný projektant
chief designer

VEQER
ARCHITEKTÚRA & PROJEKTOVANIE
autorizovaná projektová kancelária


VEQER, s.r.o.
Narcisova 4, 040 11, Košice
IČO: 51 098 270
DIČ: 212 059 1011
www.veqer.sk
veqer.veqer@gmail.com
+421 918 371 970

kreslil
drawing Ing. Viliam Staurovský
vypracoval
drawing Ing. Viliam Staurovský
kontroloval
control Ing. Ján Maňo

stavebník investor	Obec Boťany Kvetná 243/1 076 43	dátum date	08/2019
stavba construction	DOBUDOVANIE CHODNÍKOV V OBCI BOŤANY	stupeň P.D project level	SP
miesto stavby building area	okres: Trebišov, obec: Boťany k.ú.: Boťany, p.č.: 769	formát size	10 x A4
diel part	ASR - Architektonické a stavebné riešenie	mierka scale	1:200
obsah výkresu drawing content	ASR - Situácia - navrh. stav časť "5"- ul. Nový rad	klas. stavby class. structure	2 1 1 2
		č.výkresu draw.no.	ASR.11

!!!AKÉKOL'VEK ZMENY, DOPLNKY, PREKRESŤOVANIE ALEBO ROZNMNOŽOVANIE TEJTO DOKUMENTÁCIE JE V ZMYSLE AUTORSKÉHO ZÁKONA Č. 618/2003 Z.z. BEZ SÚHLASU PROJEKTANTA TRESTNÉ!!!TÁTO DOKUMENTÁCIA MÔŽE BYŤ POUŽITÁ NA REALIZÁCIU JEDINEJ STAVBY!!!

3
ODINNÝ
DOM

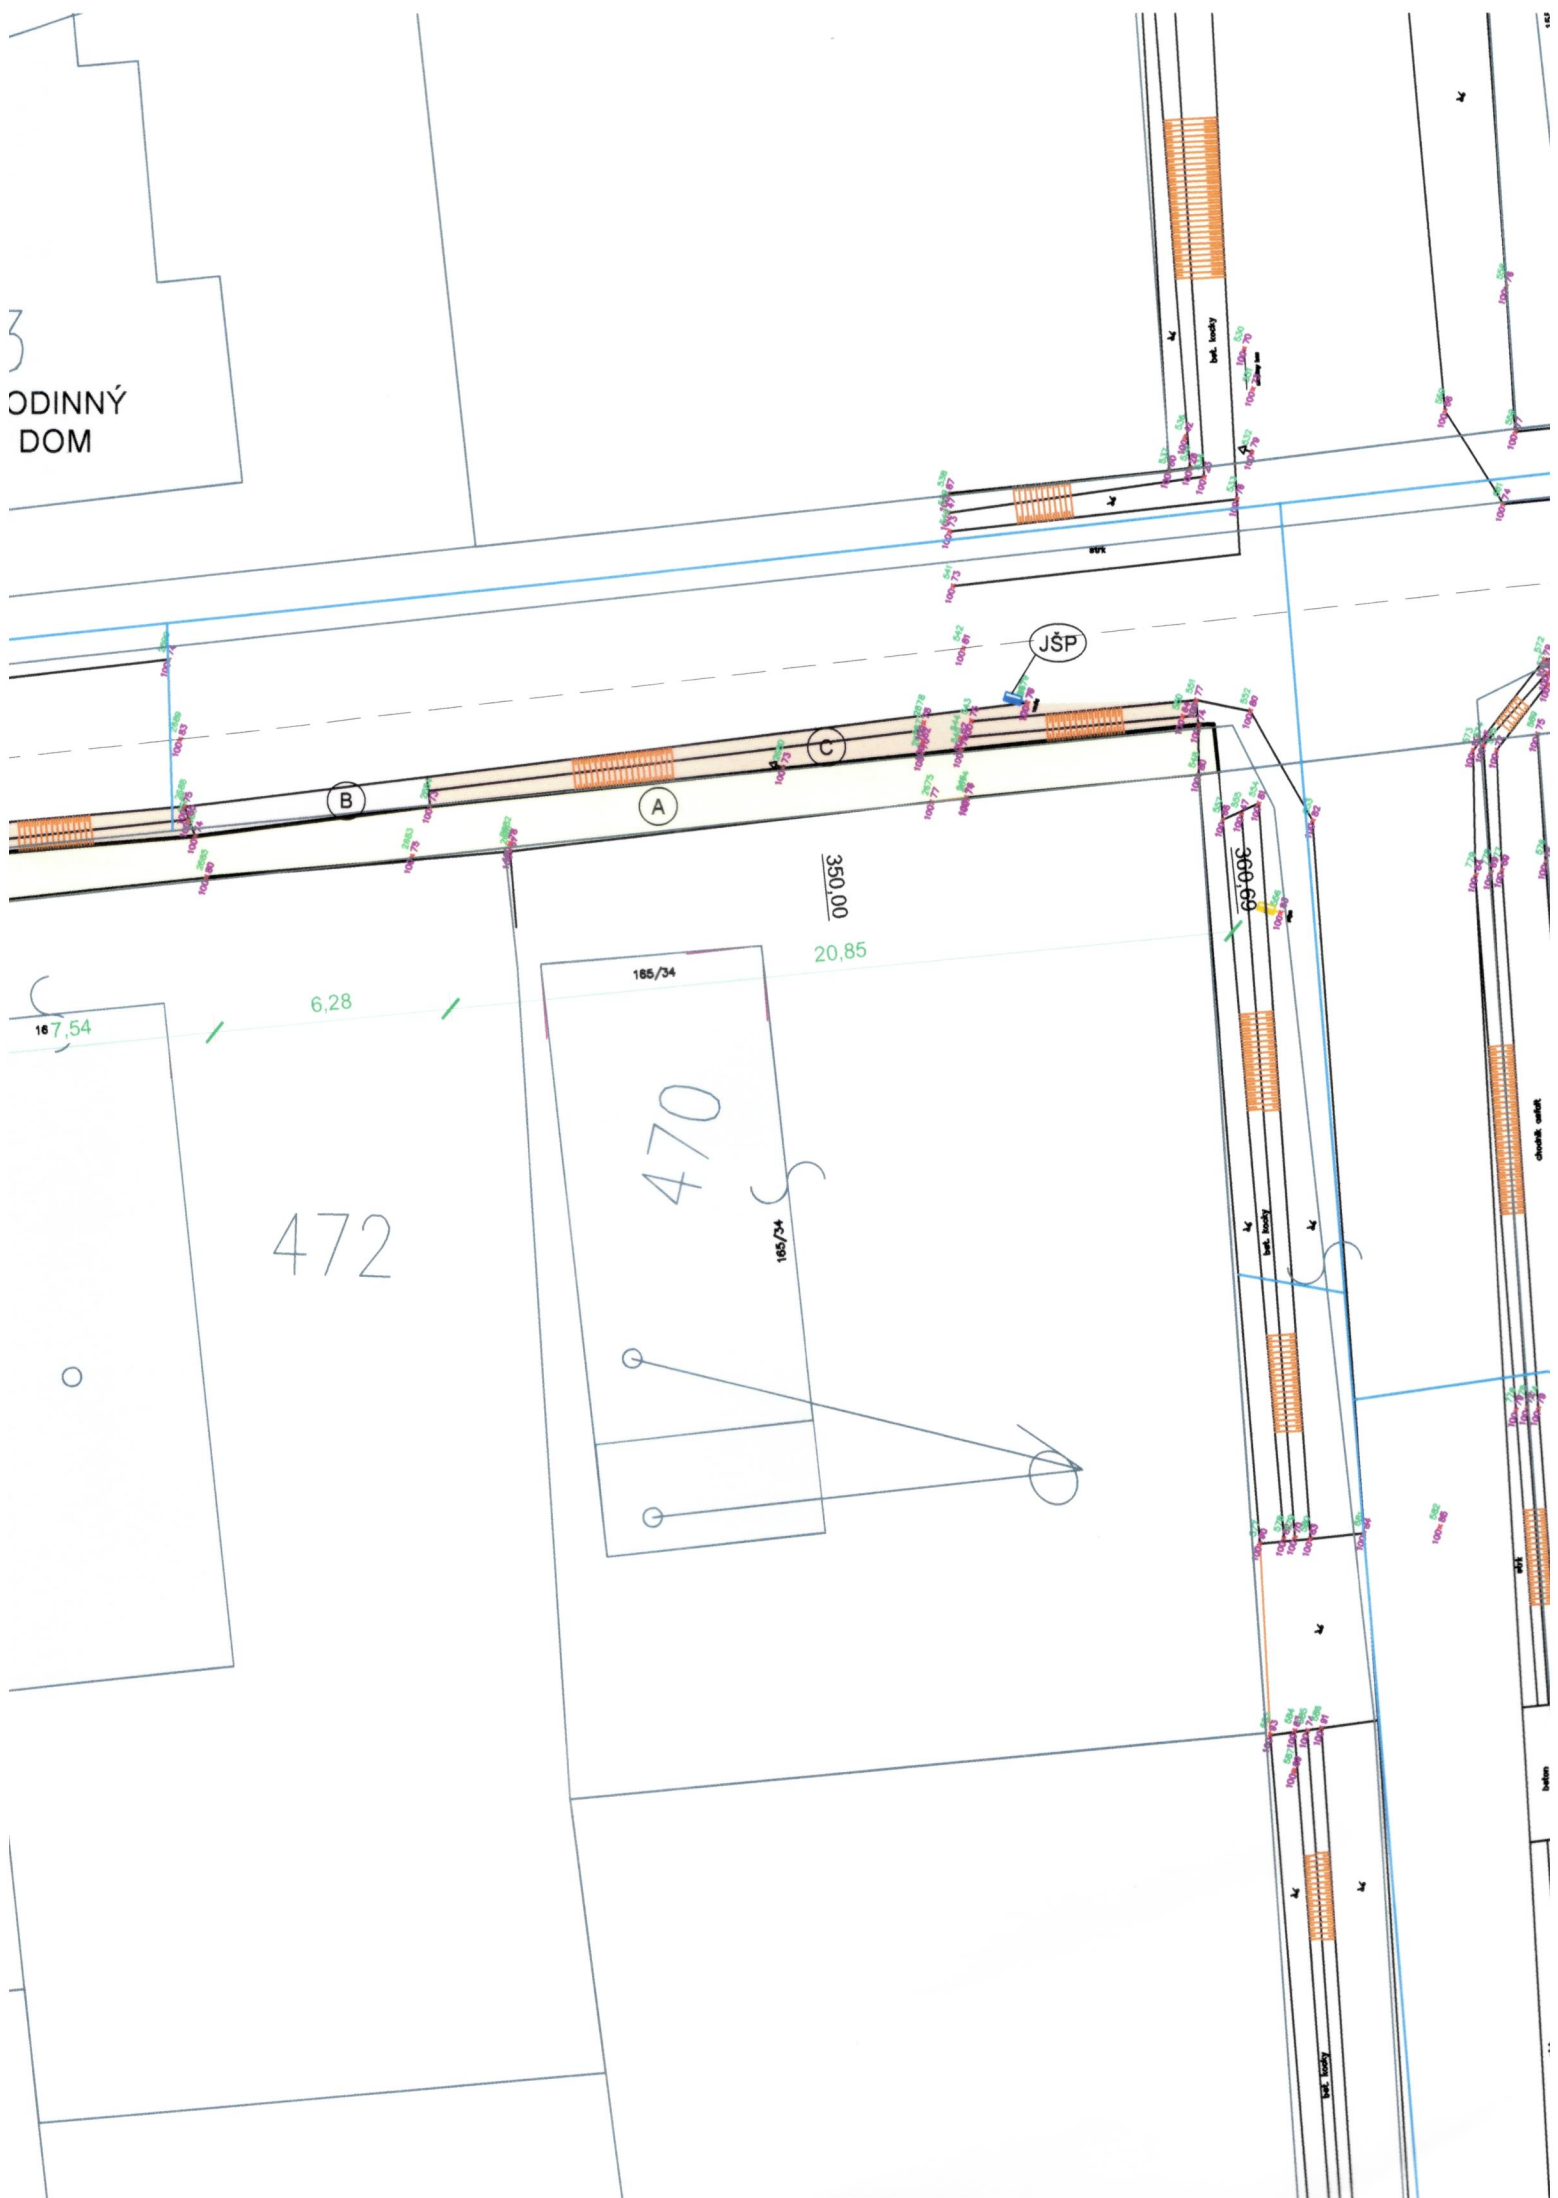

448

RODINNÝ
DOM

450

RODINNÝ
DOM

45

cesta asfalt
os cesty ul. Nový rad

(B)

(C)

(B)

(A)

(B)

(C)

5,64

10,78

300,00
1/28

4,96

11,06

4,98

RODINNÝ
DOM

RODINNÝ
DOM

474

476

479

442

RODINNÝ
DOM

444

RODINNÝ
DOM

446

483

RODINNÝ
DOM

481

RODINN
DOM

478

RODINNÝ
DOM

440

RODINNÝ
DOM

769

cesta asfalt
os cesty ul. Nový rad

B

B

B

C

B

A

C

5,01

RODINNÝ
DOM

487

9,53⁹⁸

5,61

3,81

3,57

488

RODINNÝ
DOM

485

12,73

172/20



RODINNÝ
DOM

634

RODINNÝ
DOM

490

490/2

4,95

10,76^{78/14}

5,03

10,54^{174/16}

4,89

4,51

200,00

(A)

(B)

(B)

(A)

(C)


(B)

(C)

433/1

433/1

431

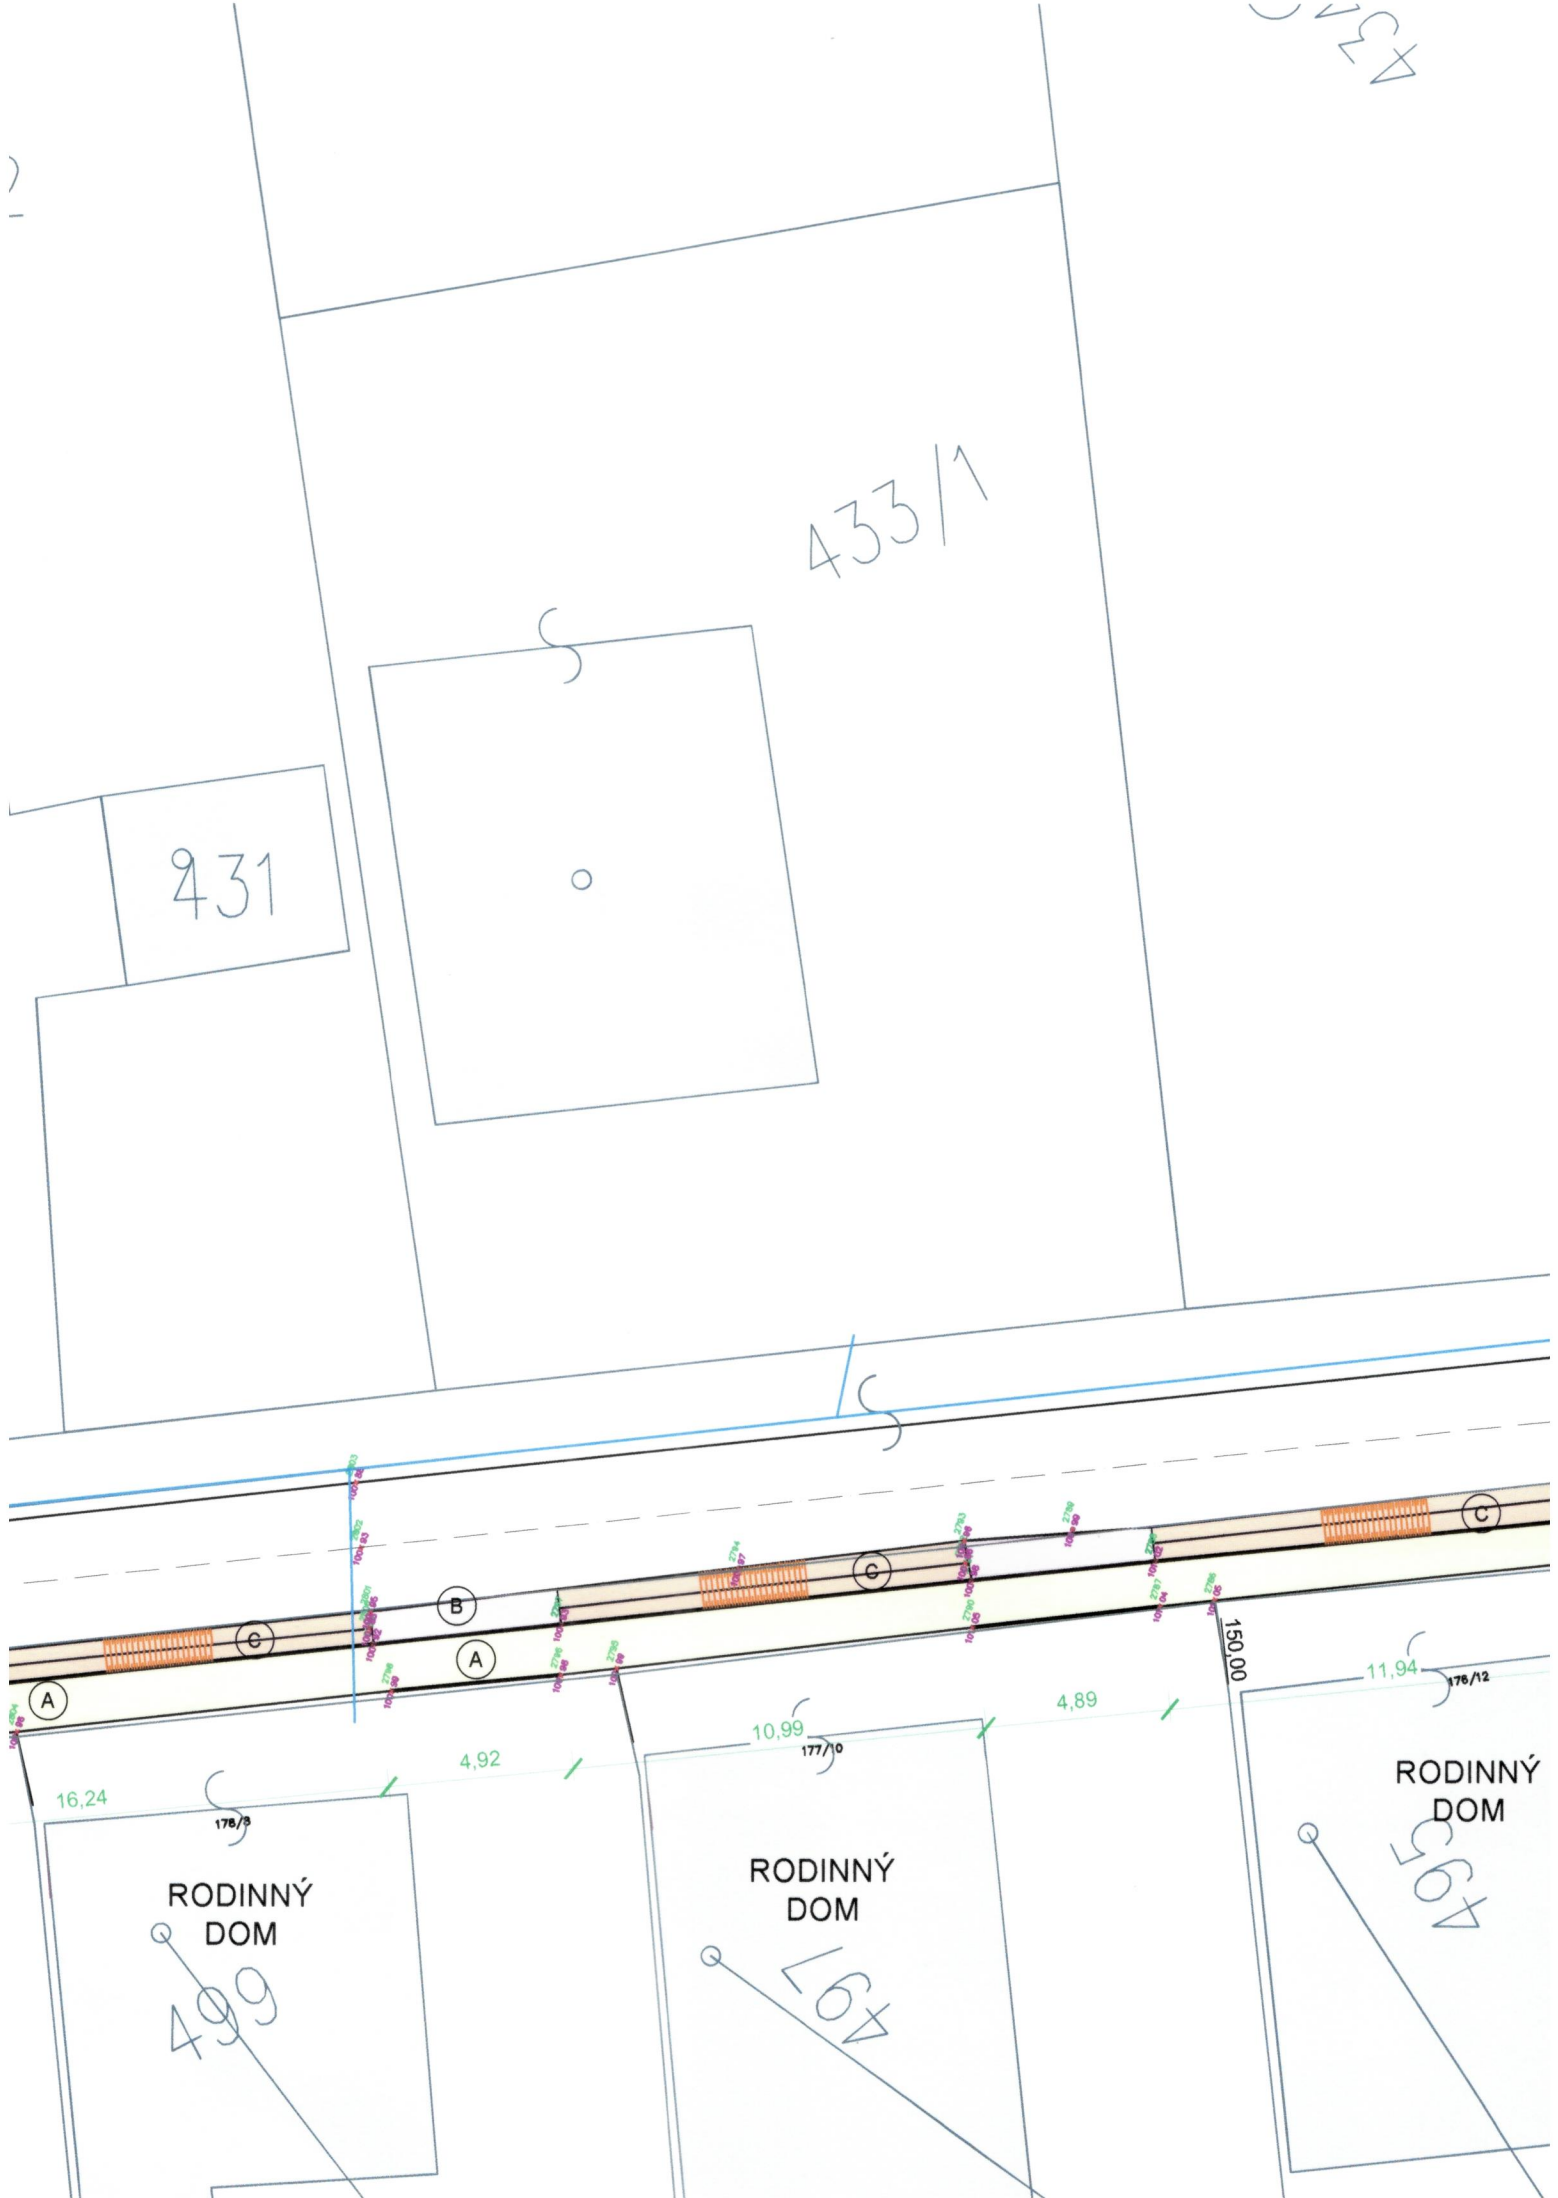

43

428

RODINNÝ
DOM

430

RODINNÝ
DOM

cesta asfalt
os. cesty ul. Nový rač

RODINNÝ
DOM

RODINNÝ
DOM

502

10,35
180/4

4,96

100,00
179/6

4,44

429

cesta asfalt
os cesty ul. Nový rad

Costo carta

181/2

506

M 1200

