
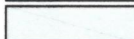
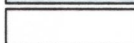


# BÚRACIE PRÁCE - LEGENDA CELKOM ČASŤ "6" - ul. Hlavná:

	- JESTVUJÚCE OBJEKTY
	- ZAČISTENIE ASFALTOVÝCH PLÔCH CHODNÍKOV, VRÁTANE PODKLADNÝCH VRSTVIEV - CELKOM PL. 386,3 m <sup>2</sup>
	- DEMONTÁŽ JESTVUJ. RIGOLOV Z BETÓNOVÝCH KOCIEK A ZELENÉ - CELKOM DL. 78 m

- ① - VYREZANIE ASFALT. KRYTU PRI JESTVUJÚCOM CHODNÍKU VJAZDU PRE NÁVRHOVANÉ SPEVNENÉ PLOCHY - CELKO DL. 32,9 m
- Ⓟ - JESTVUJÚCE ŠÚPATKÁ (PLYN)



## POZNÁMKY

- pred začatím stavebných prác na danej lokalite je potrebné vytyčiť všetky vedenia jestvujúcich inžinierskych sietí !

**zodpovedný projektant**  
responsible designer

**Ing. Ján Maňo**  
Autorizovaný Stavebný Inžinier  
6514\*11



hlavný projektant  
chief designer

**VEQER**  
ARCHITEKTÚRA & PROJEKTOVANIE  
autorizovaná projektová kancelária

VEQER, s.r.o.  
Narcisova 4, 040 11, Košice  
IČO: 51 098 270  
DIČ: 212 059 1011  
www.veqer.sk  
veqer.veqer@gmail.com  
+421 918 371 970


**kreslil**  
drawing Ing. Viliam Staurovský




**vypracoval**  
drawing Ing. Viliam Staurovský


**kontroloval**  
control Ing. Ján Maňo

<b>stavebník</b> investor	Obec Boťany Kvetná 243/1 076 43	<b>dátum</b> date	08/2019
<b>stavba</b> construction	DOBUĐOVANIE CHODNÍKOV V OBCI BOŤANY	<b>stupeň P.D</b> project level	SP
<b>miesto stavby</b> building area	okres: Trebišov, obec: Boťany k.ú.: Boťany, p.č.: 773	<b>formát</b> size	7 x A4
<b>diel</b> part	ASR - Architektonické a stavebné riešenie	<b>mierka</b> scale	1:200
<b>obsah výkresu</b> drawing content	ASR - Situácia - búracie práce časť "6" - ul. Hlavná	<b>klas. stavby</b> class. structure	2   1   1   2
		<b>č.výkresu</b> draw.no.	<b>ASR.12</b>

!!!AKÉKOL'VEK ZMENY, DOPLNKY, PREKRESŤOVANIE ALEBO ROZMNOŽOVANIE TEJTO DOKUMENTÁCIE JE V ZMYSLE AUTORSKÉHO ZÁKONA Č. 618/2003 Z.z. BEZ SÚHLASU PROJEKTANTA TRESTNÉ!!!TÁTO DOKUMENTÁCIA MÔŽE BYŤ POUŽITÁ NA REALIZÁCIU JEDINEJ STAVBY!!!

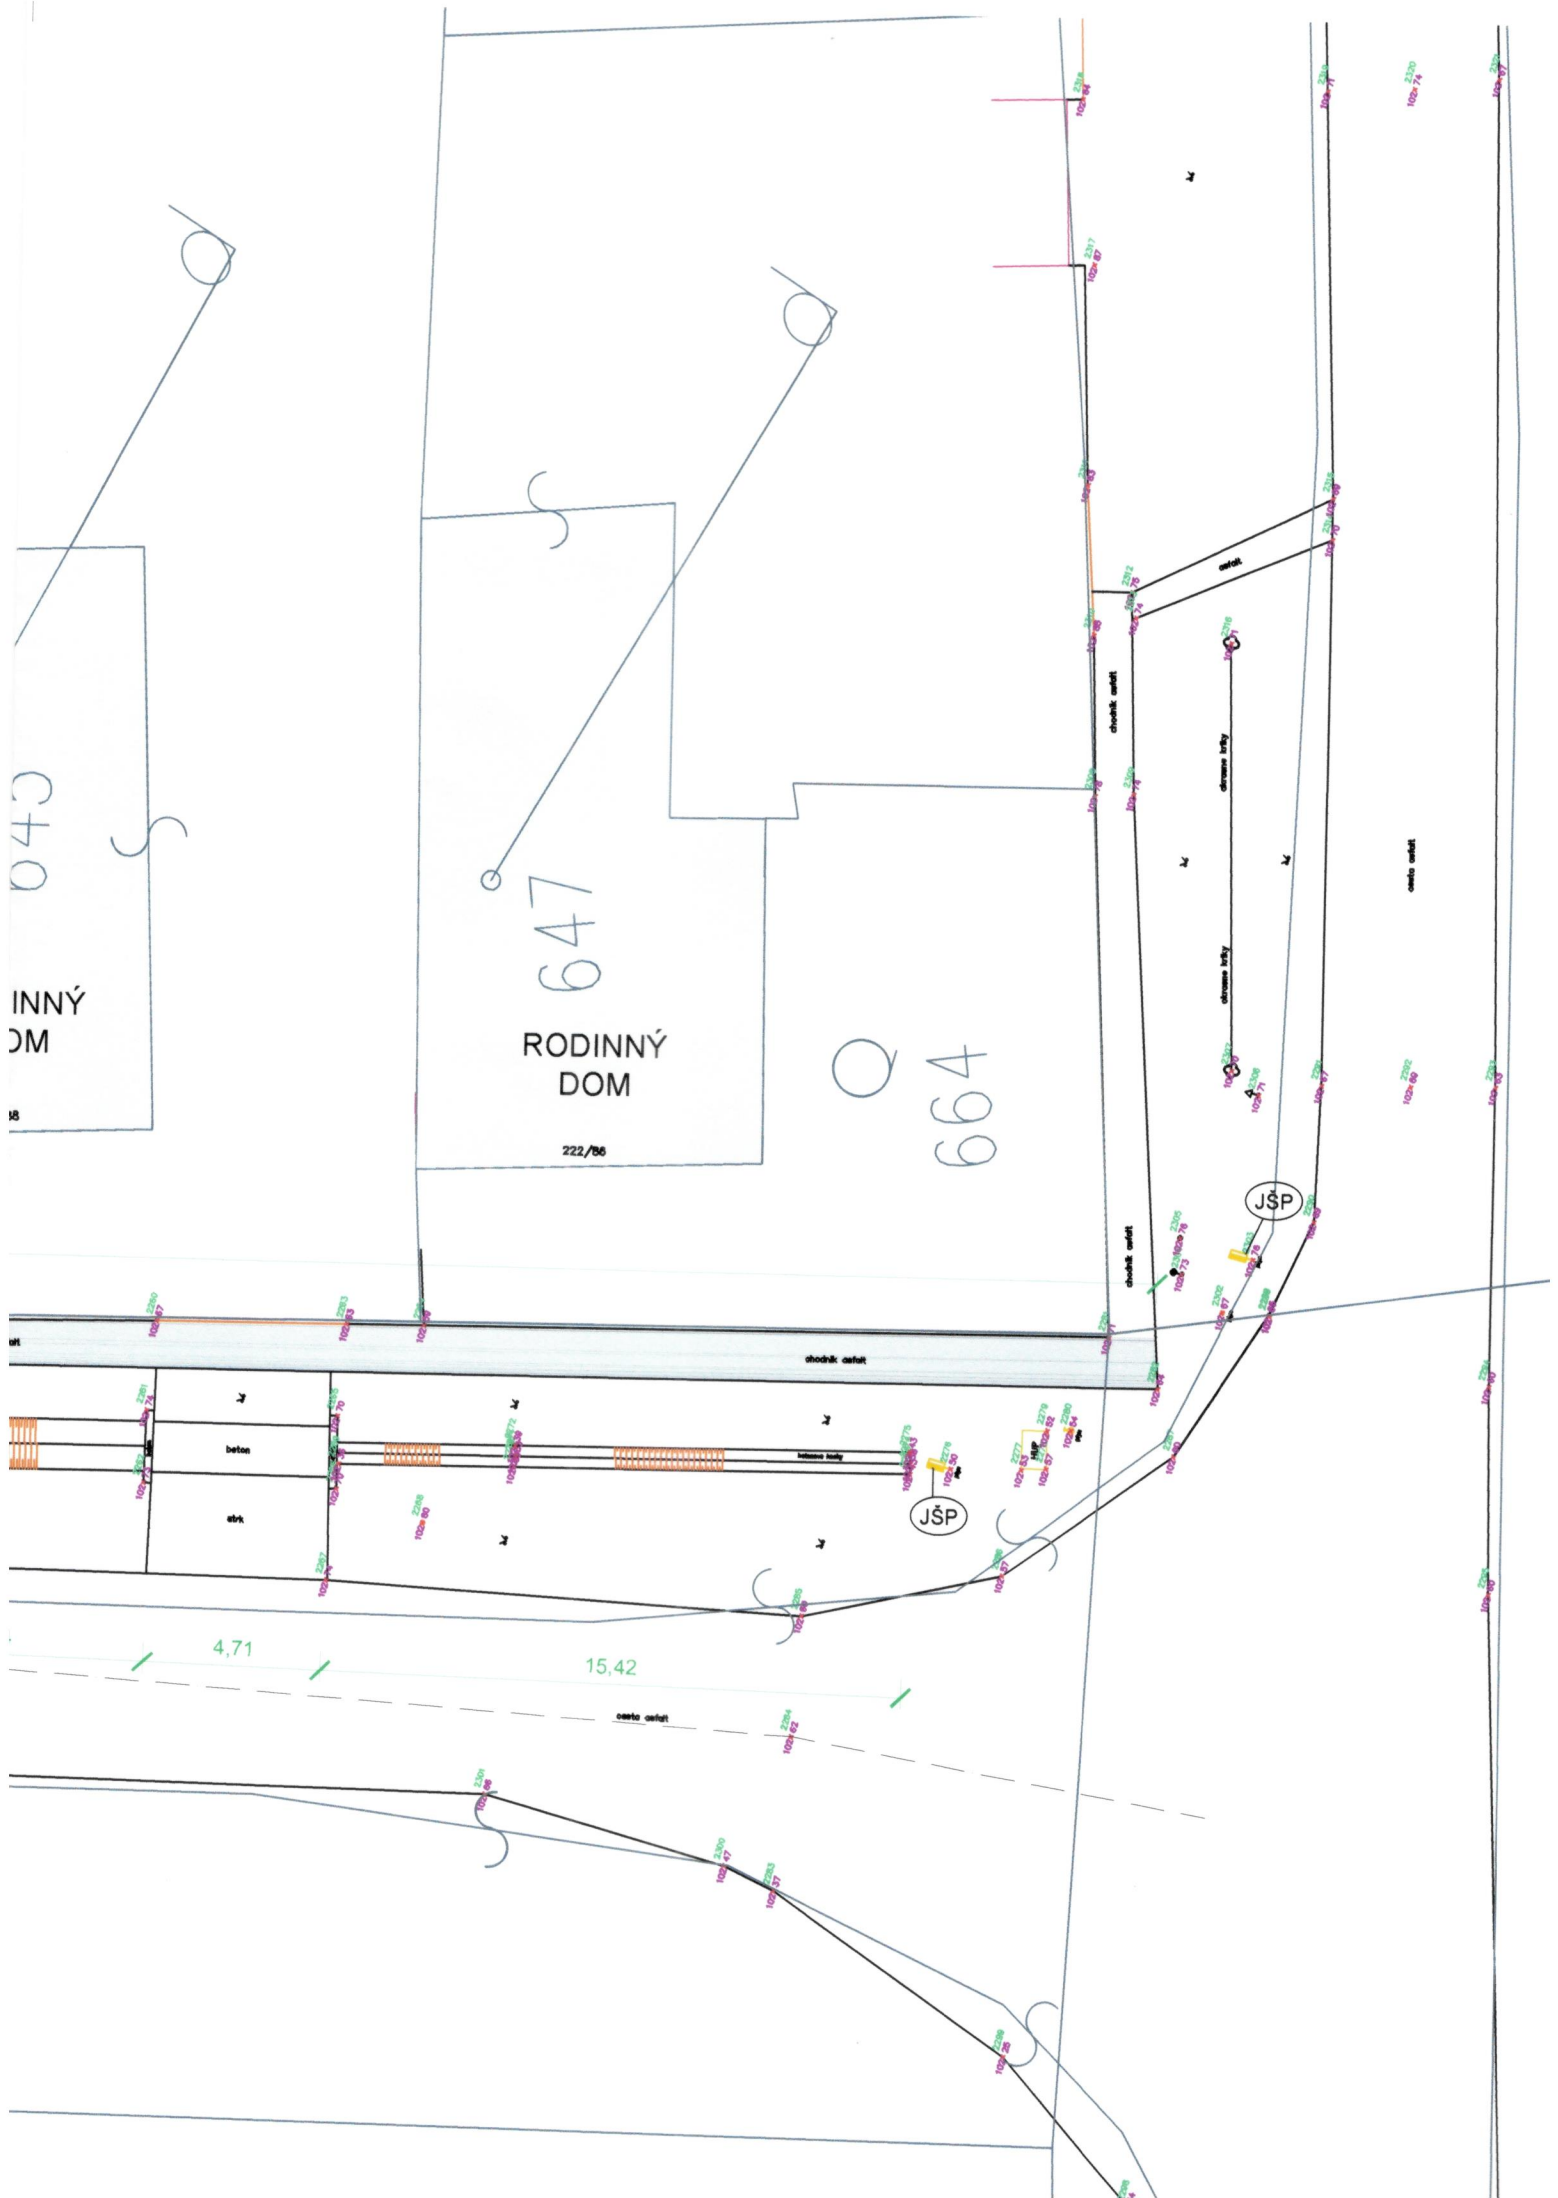

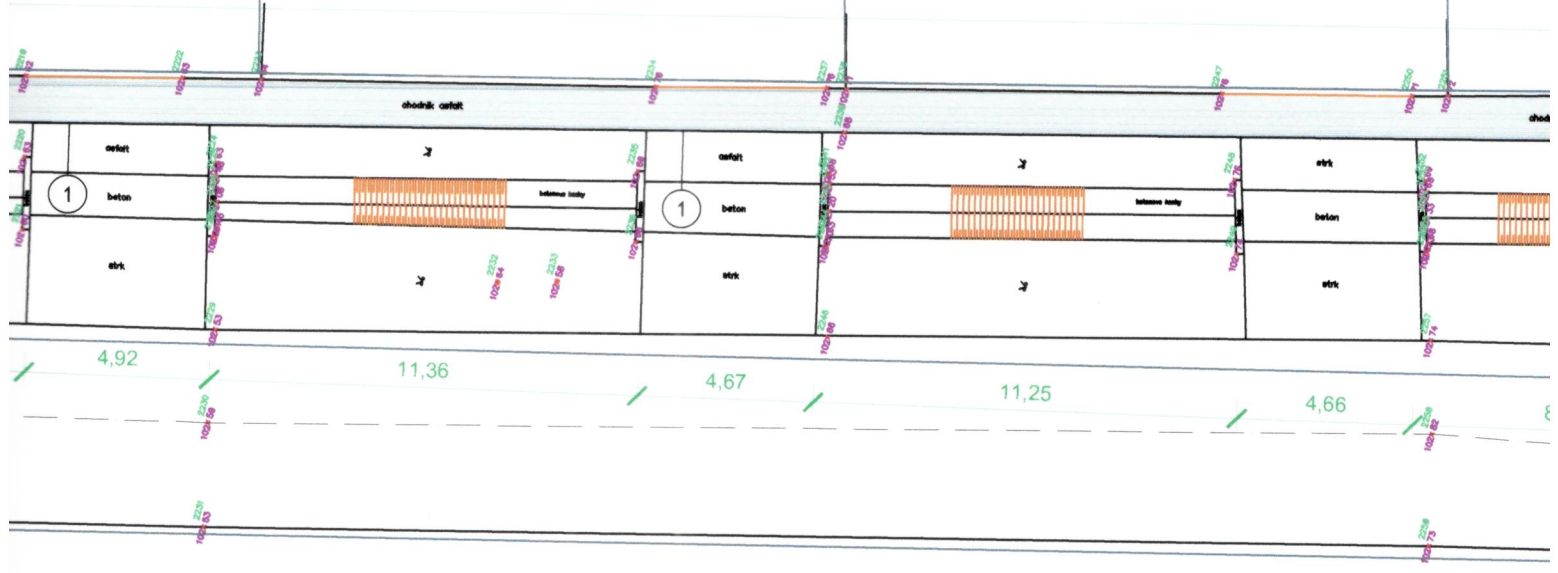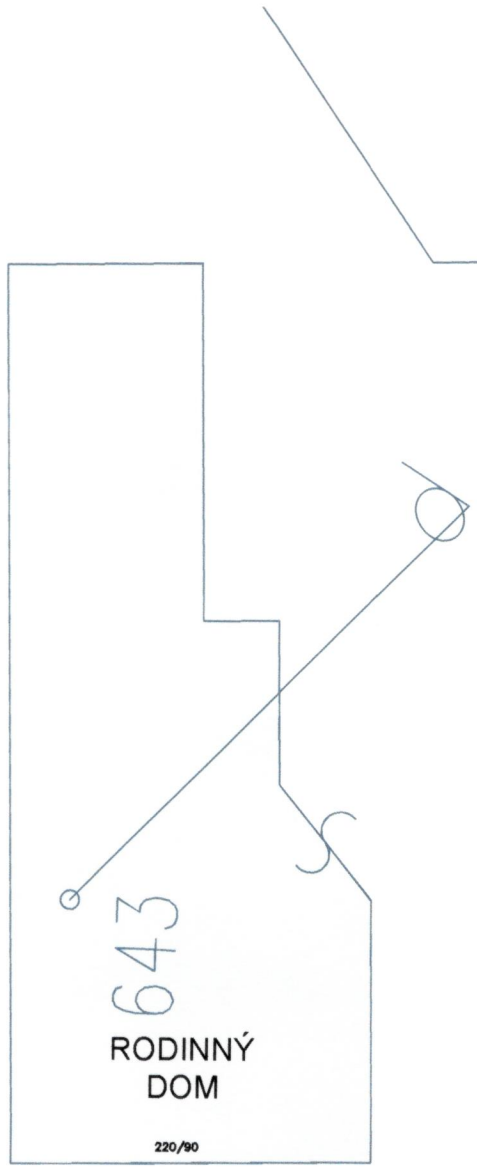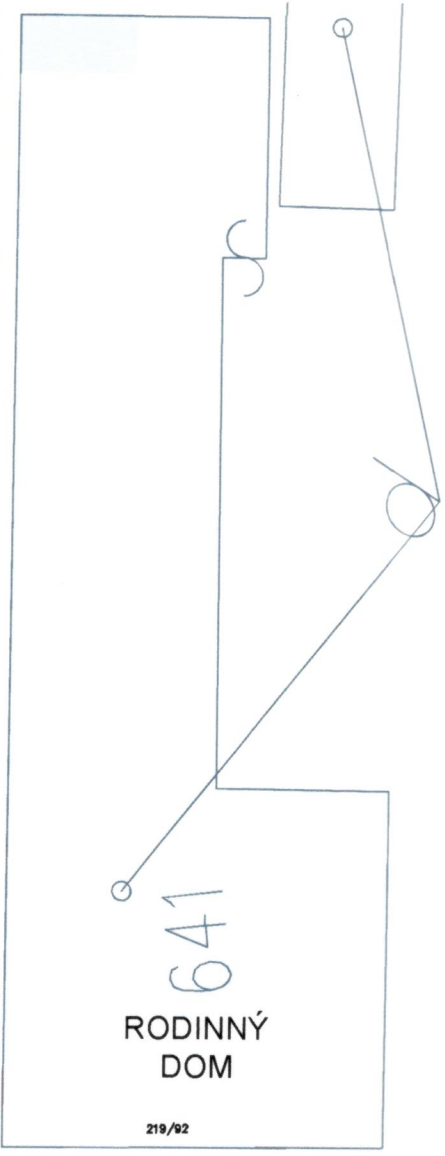

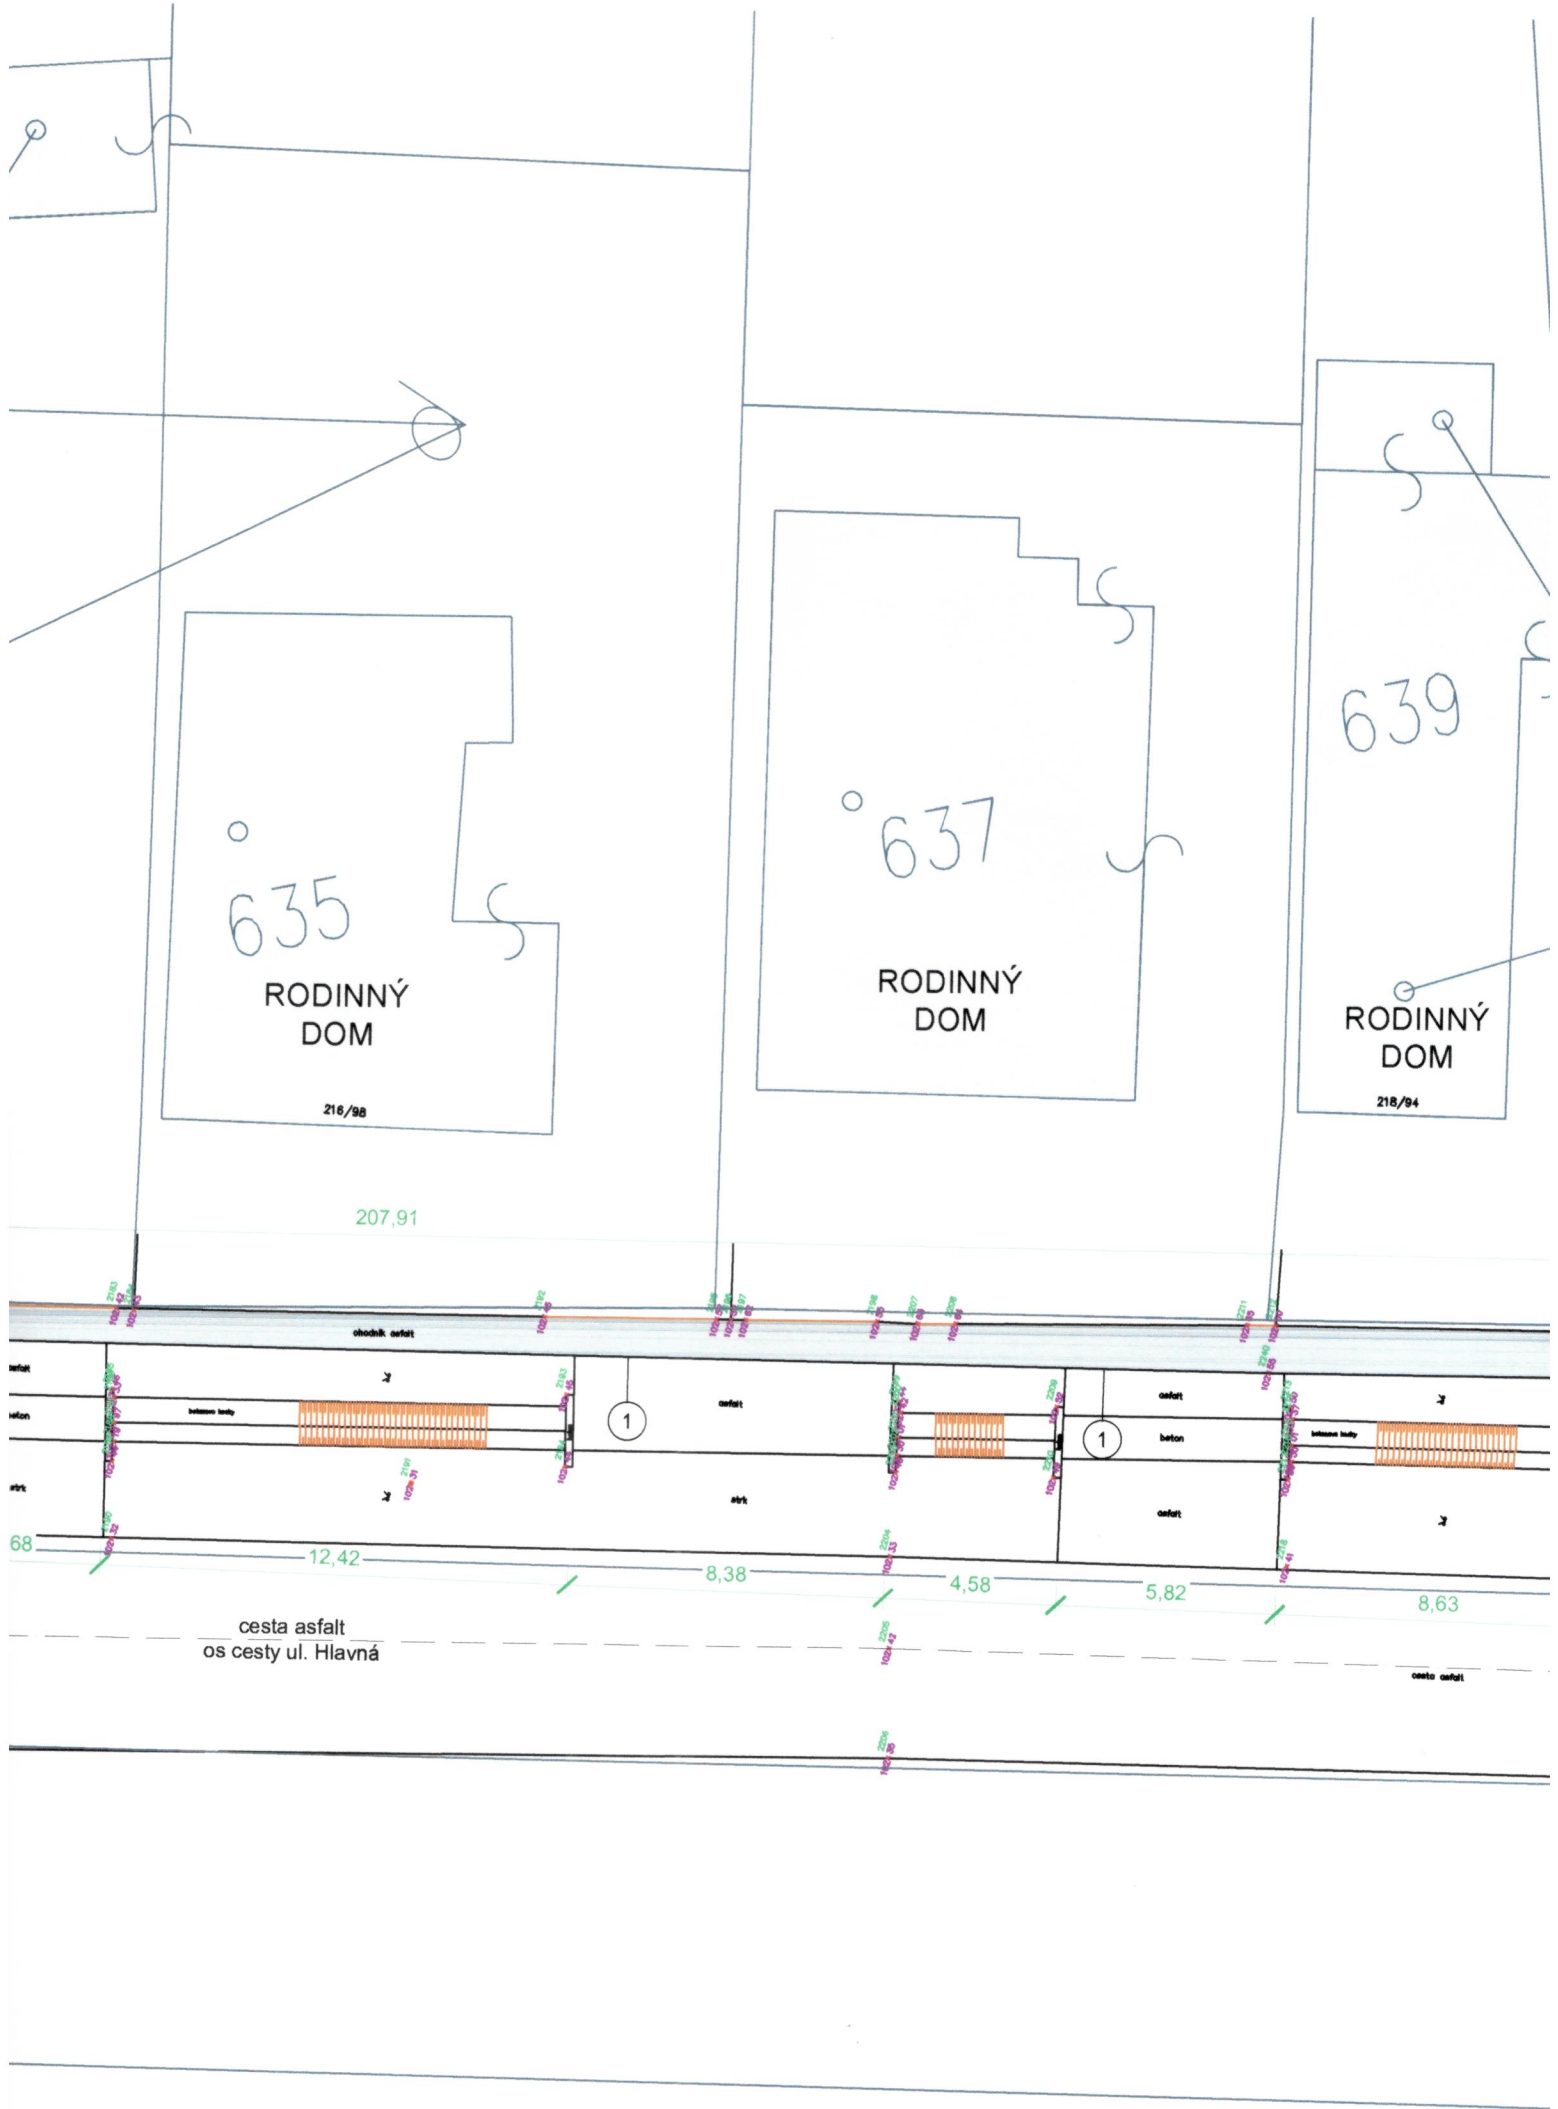



629

RODINNÝ  
DOM

213/104

631/3

631/2

RODINNÝ  
DOM


214/102

631/1

633

RODINNÝ  
DOM

215/100

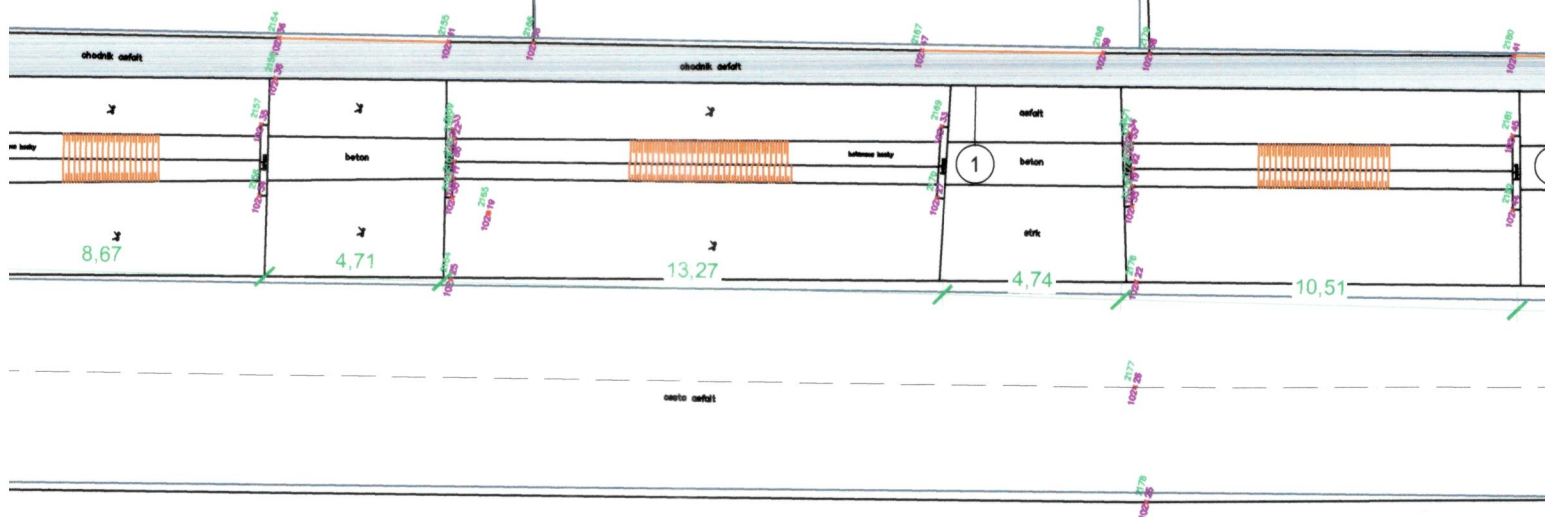

211/108

212/106

9,23

4,66

3.11.

18

$$= 0,93$$

gefalt - strk

SITUÁCIA - BÚRACIE PRÁCE - ČASŤ "6" - ul. Hlavná

M 1:200

POKRAČOVAŤ  
V PRÁČACH  
PO ČASŤ 1  
(VIĎ VYK. č 2)

