

NAVRHOVANÝ STAV - LEGENDA CELKOM ČASŤ "6" - ul. Hlavná:

	- JESTVUJÚCE OBJEKTY
A	- NAVRHOVANÉ SPEVNENÉ PLOCHY - CHODNÍKY - KRYT Z BETÓNOVEJ DLAŽBY - CELKOM 242,8 m ²
B	- PLOCHY VJAZDOV VÝŠKOVO UPRAVIŤ NA ÚROVEŇ NOVONAVRHOVANÉHO CHODNÍKA - BETÓNOVÝ KRYT - CELKOM 251 m ²
C	- NAVRHOVANÝ ODVODŇOVACÍ RIGOL - CELKOM DL. 78 m
1	- BETÓNOVÝ OBRUBNÍK ZÁHRADNÝ ROVNÝ 50/200/1000 mm - CELKOM 315 m
JŠP	- JESTVUJÚCE ŠÚPATKÁ (PLYN)




POZNÁMKY

- pred začatím stavebných prác na danej lokalite je potrebné vytyčiť všetky vedenia jestvujúcich inžinierskych sietí !

zodpovedný projektant
responsible designer

Ing. Ján Maňo
Autorizovaný Stavebný Inžinier
6514*11

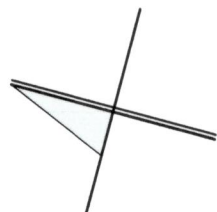

hlavný projektant
chief designer

VEQER
ARCHITEKTÚRA & PROJEKTOVANIE
autorizovaná projektová kancelária

VEQER, s.r.o.
Narcisova 4, 040 11, Košice
IČO: 51 098 270
DIČ: 212 059 1011
www.veqer.sk
veqer.veqer@gmail.com
+421 918 371 970


kreslil
drawing Ing. Viliam Staurovský




vypracoval
drawing Ing. Viliam Staurovský


kontroloval
control Ing. Ján Maňo




stavebník investor	Obec Boťany Kvetná 243/1 076 43	dátum date	08/2019
stavba construction	DOBUDOVANIE CHODNÍKOV V OBCI BOŤANY	stupeň P.D project level	SP
miesto stavby building area	okres: Trebišov, obec: Boťany k.ú.: Boťany, p.č.: 773	formát size	7 x A4
diel part	ASR - Architektonické a stavebné riešenie	mierka scale	1:200
obsah výkresu drawing content	ASR - Situácia - navrh. časť "6" - stav ul. Hlavná	klas. stavby class. structure	2 1 1 2
		č.výkresu draw.no.	ASR.13


!!!AKÉKOL'VEK ZMENY, DOPLNKY, PREKRESŤOVANIE ALEBO ROZMNOŽOVANIE TEJTO DOKUMENTÁCIE JE V ZMYSLE AUTORSKÉHO ZÁKONA Č. 618/2003 Z.z. BEZ SÚHLASU PROJEKTANTA TRESTNÉ!!!TÁTO DOKUMENTÁCIA MÔŽE BYŤ POUŽITÁ NA REALIZÁCIU JEDINEJ STAVBY!!!

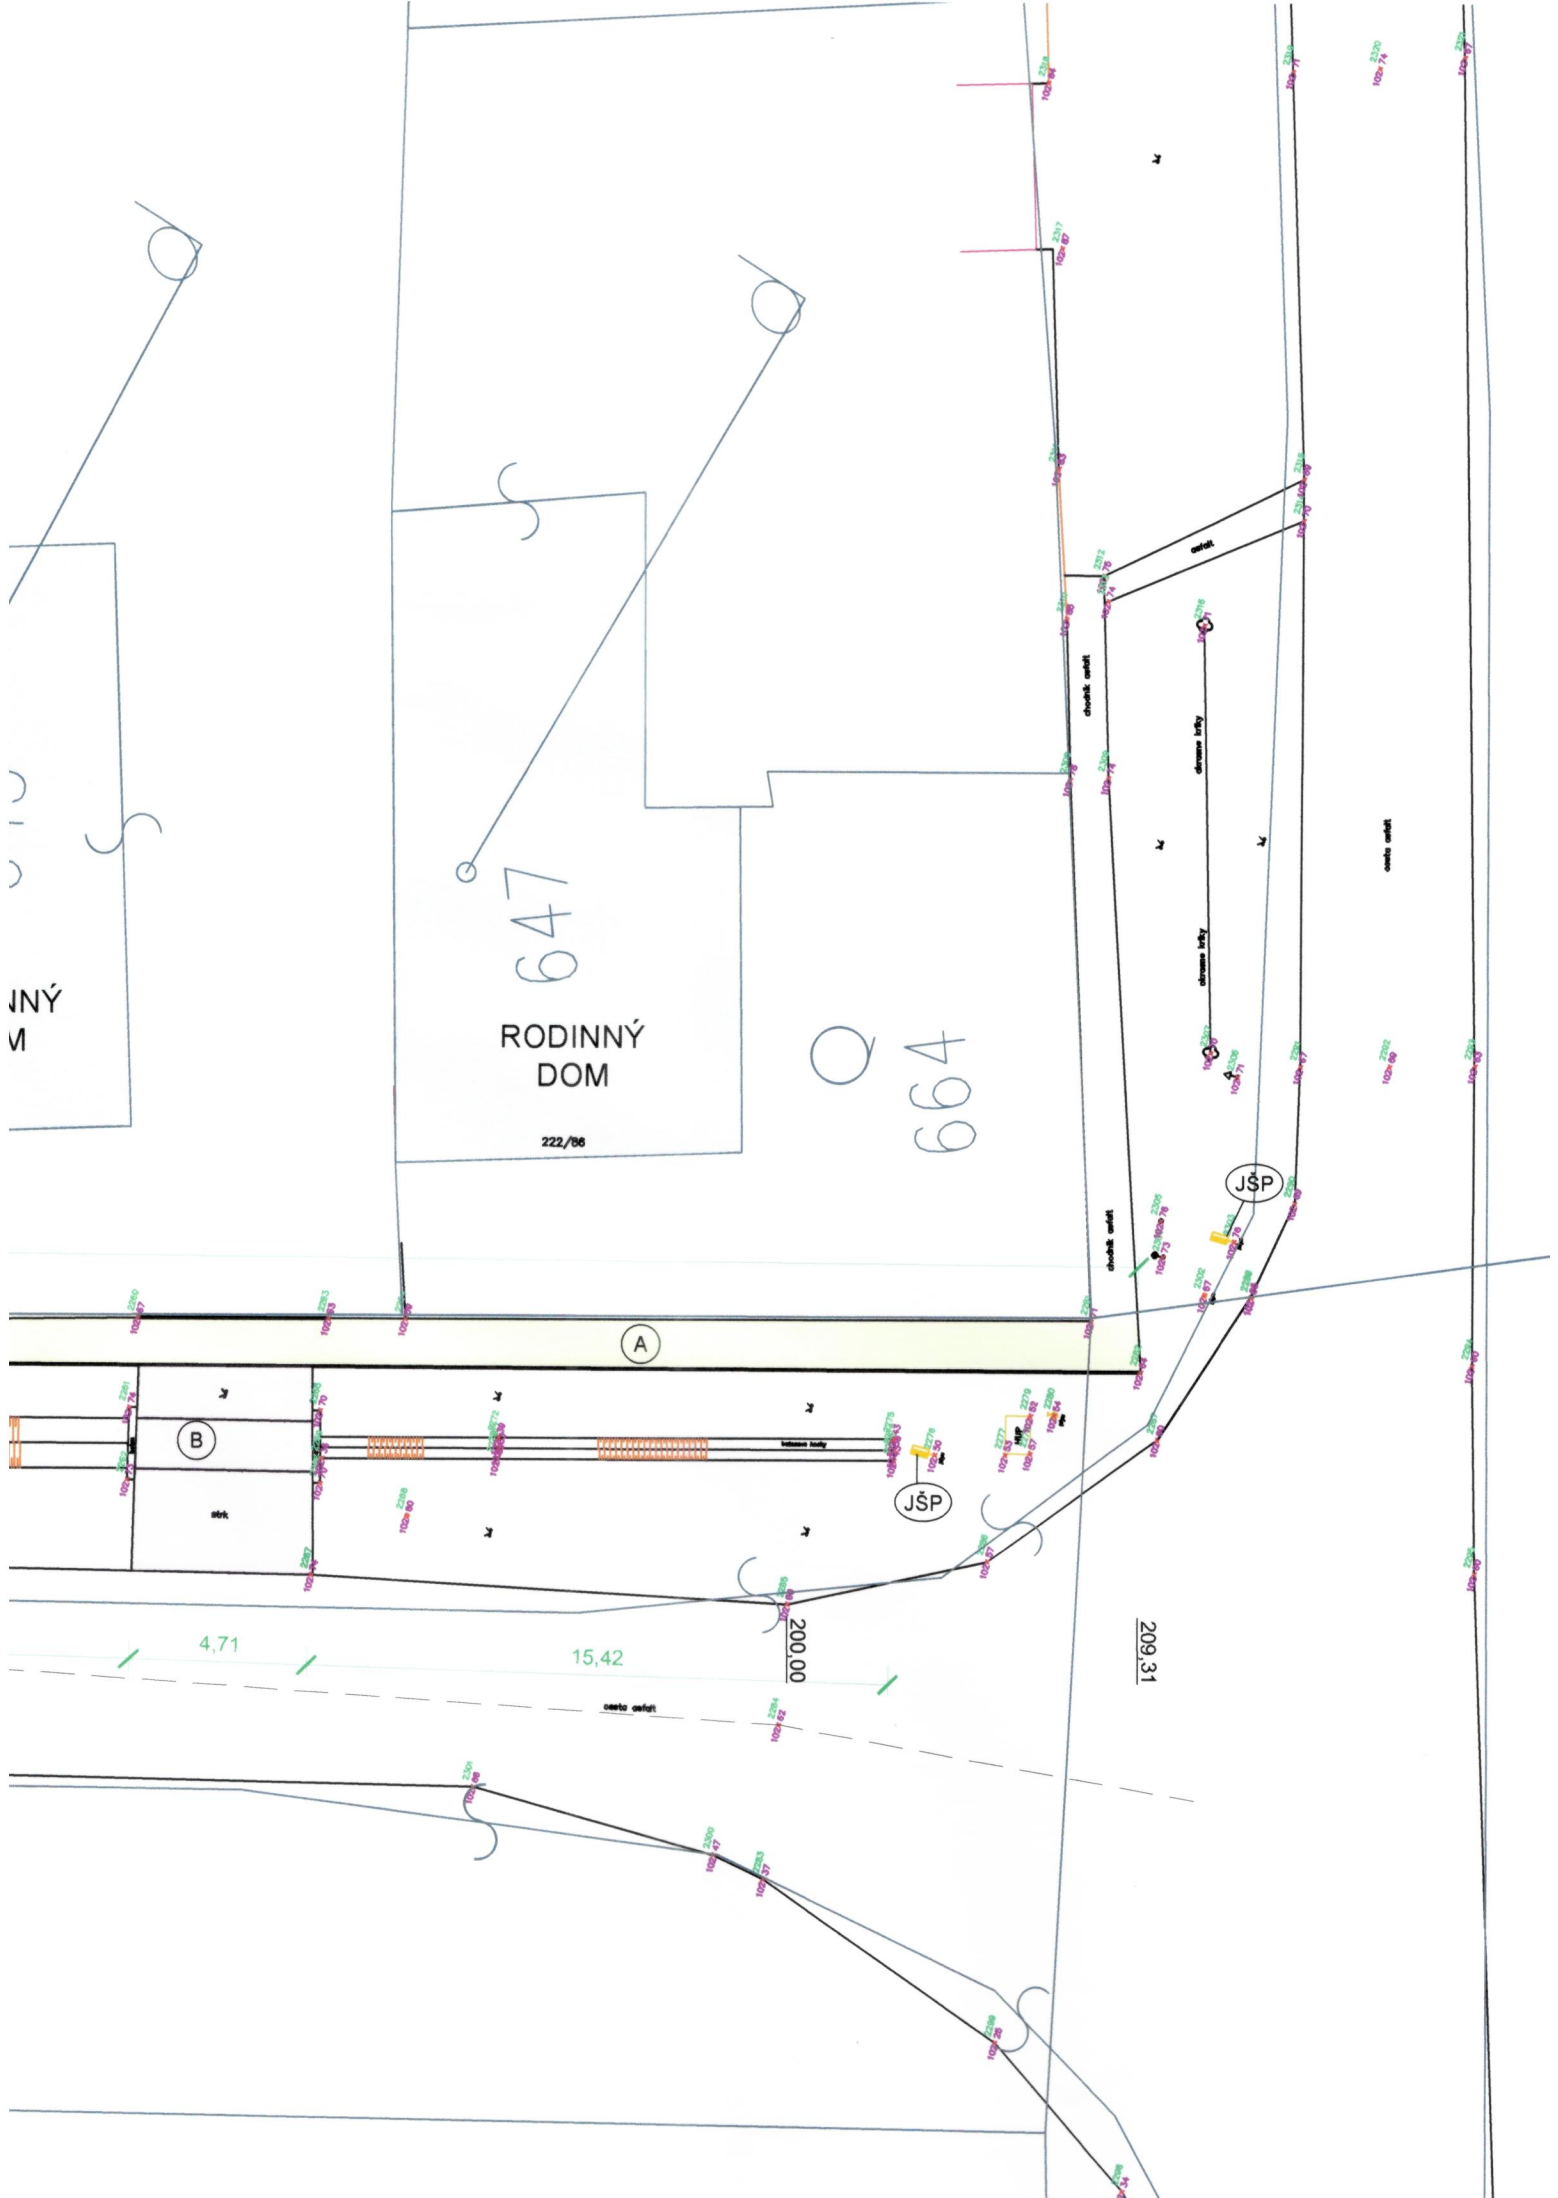

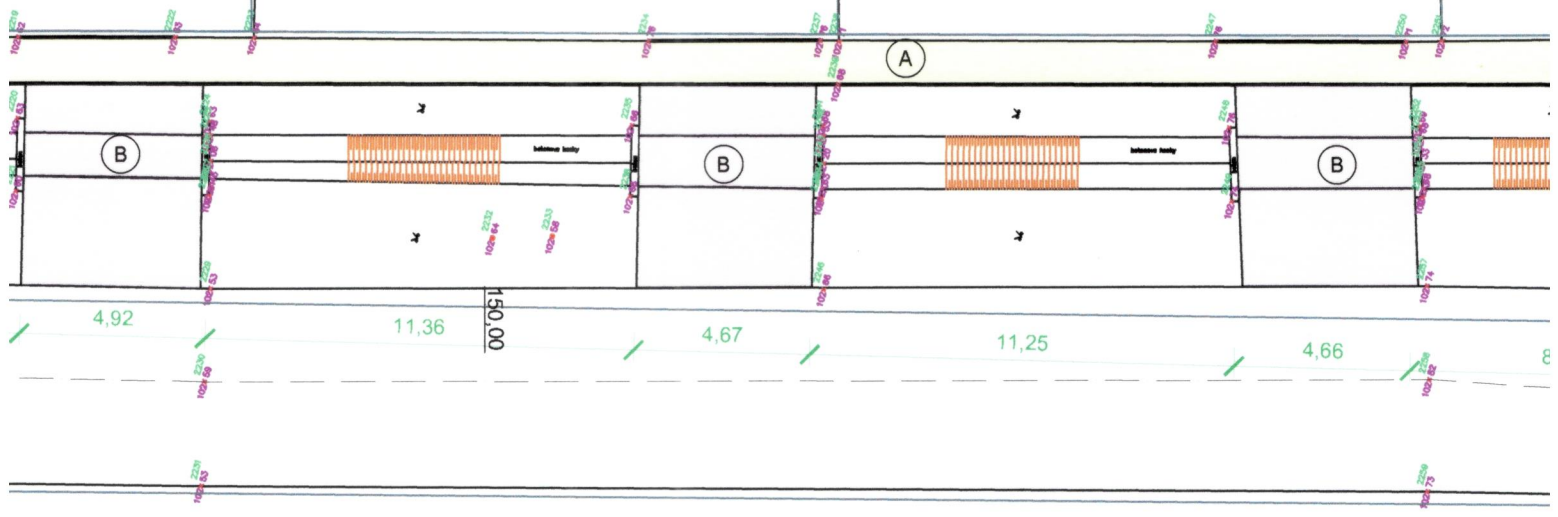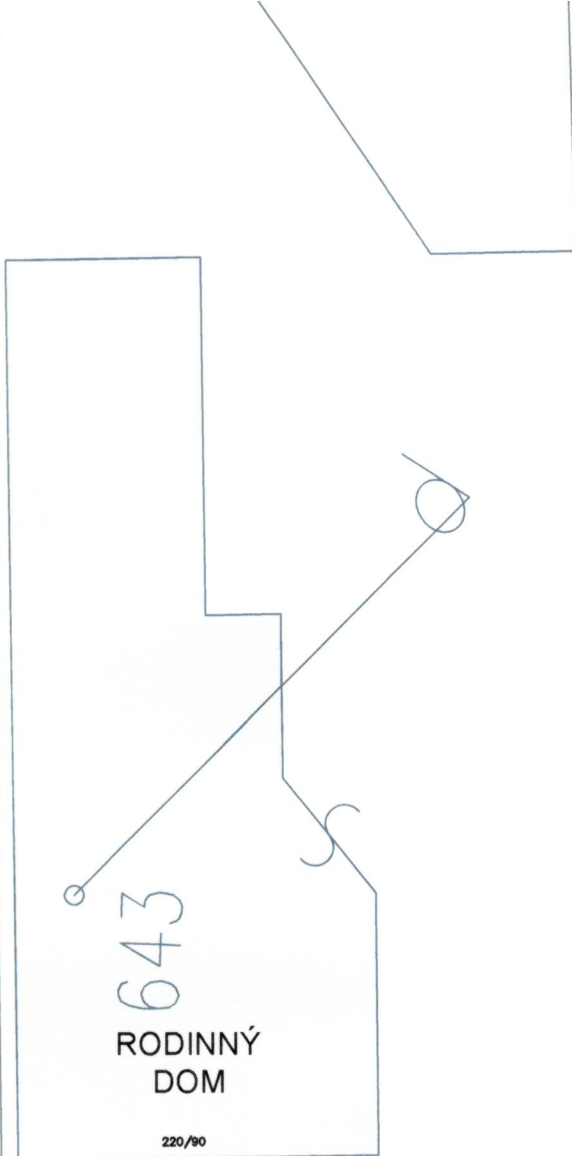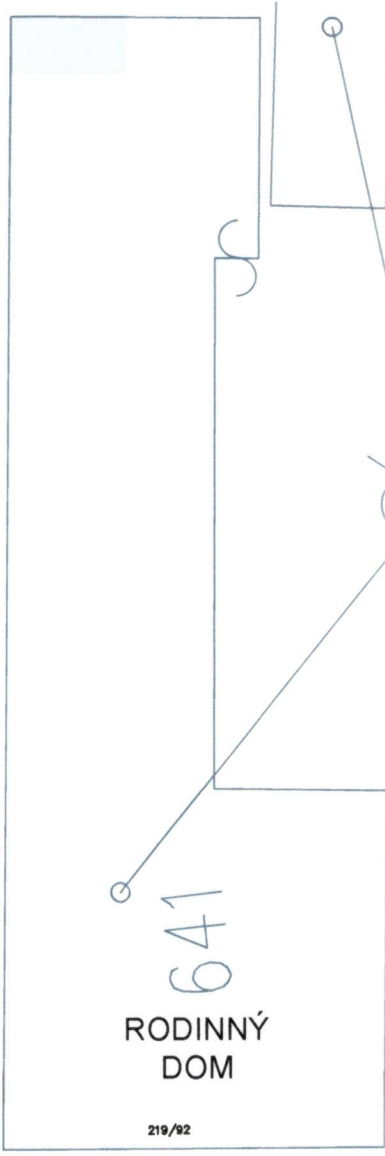

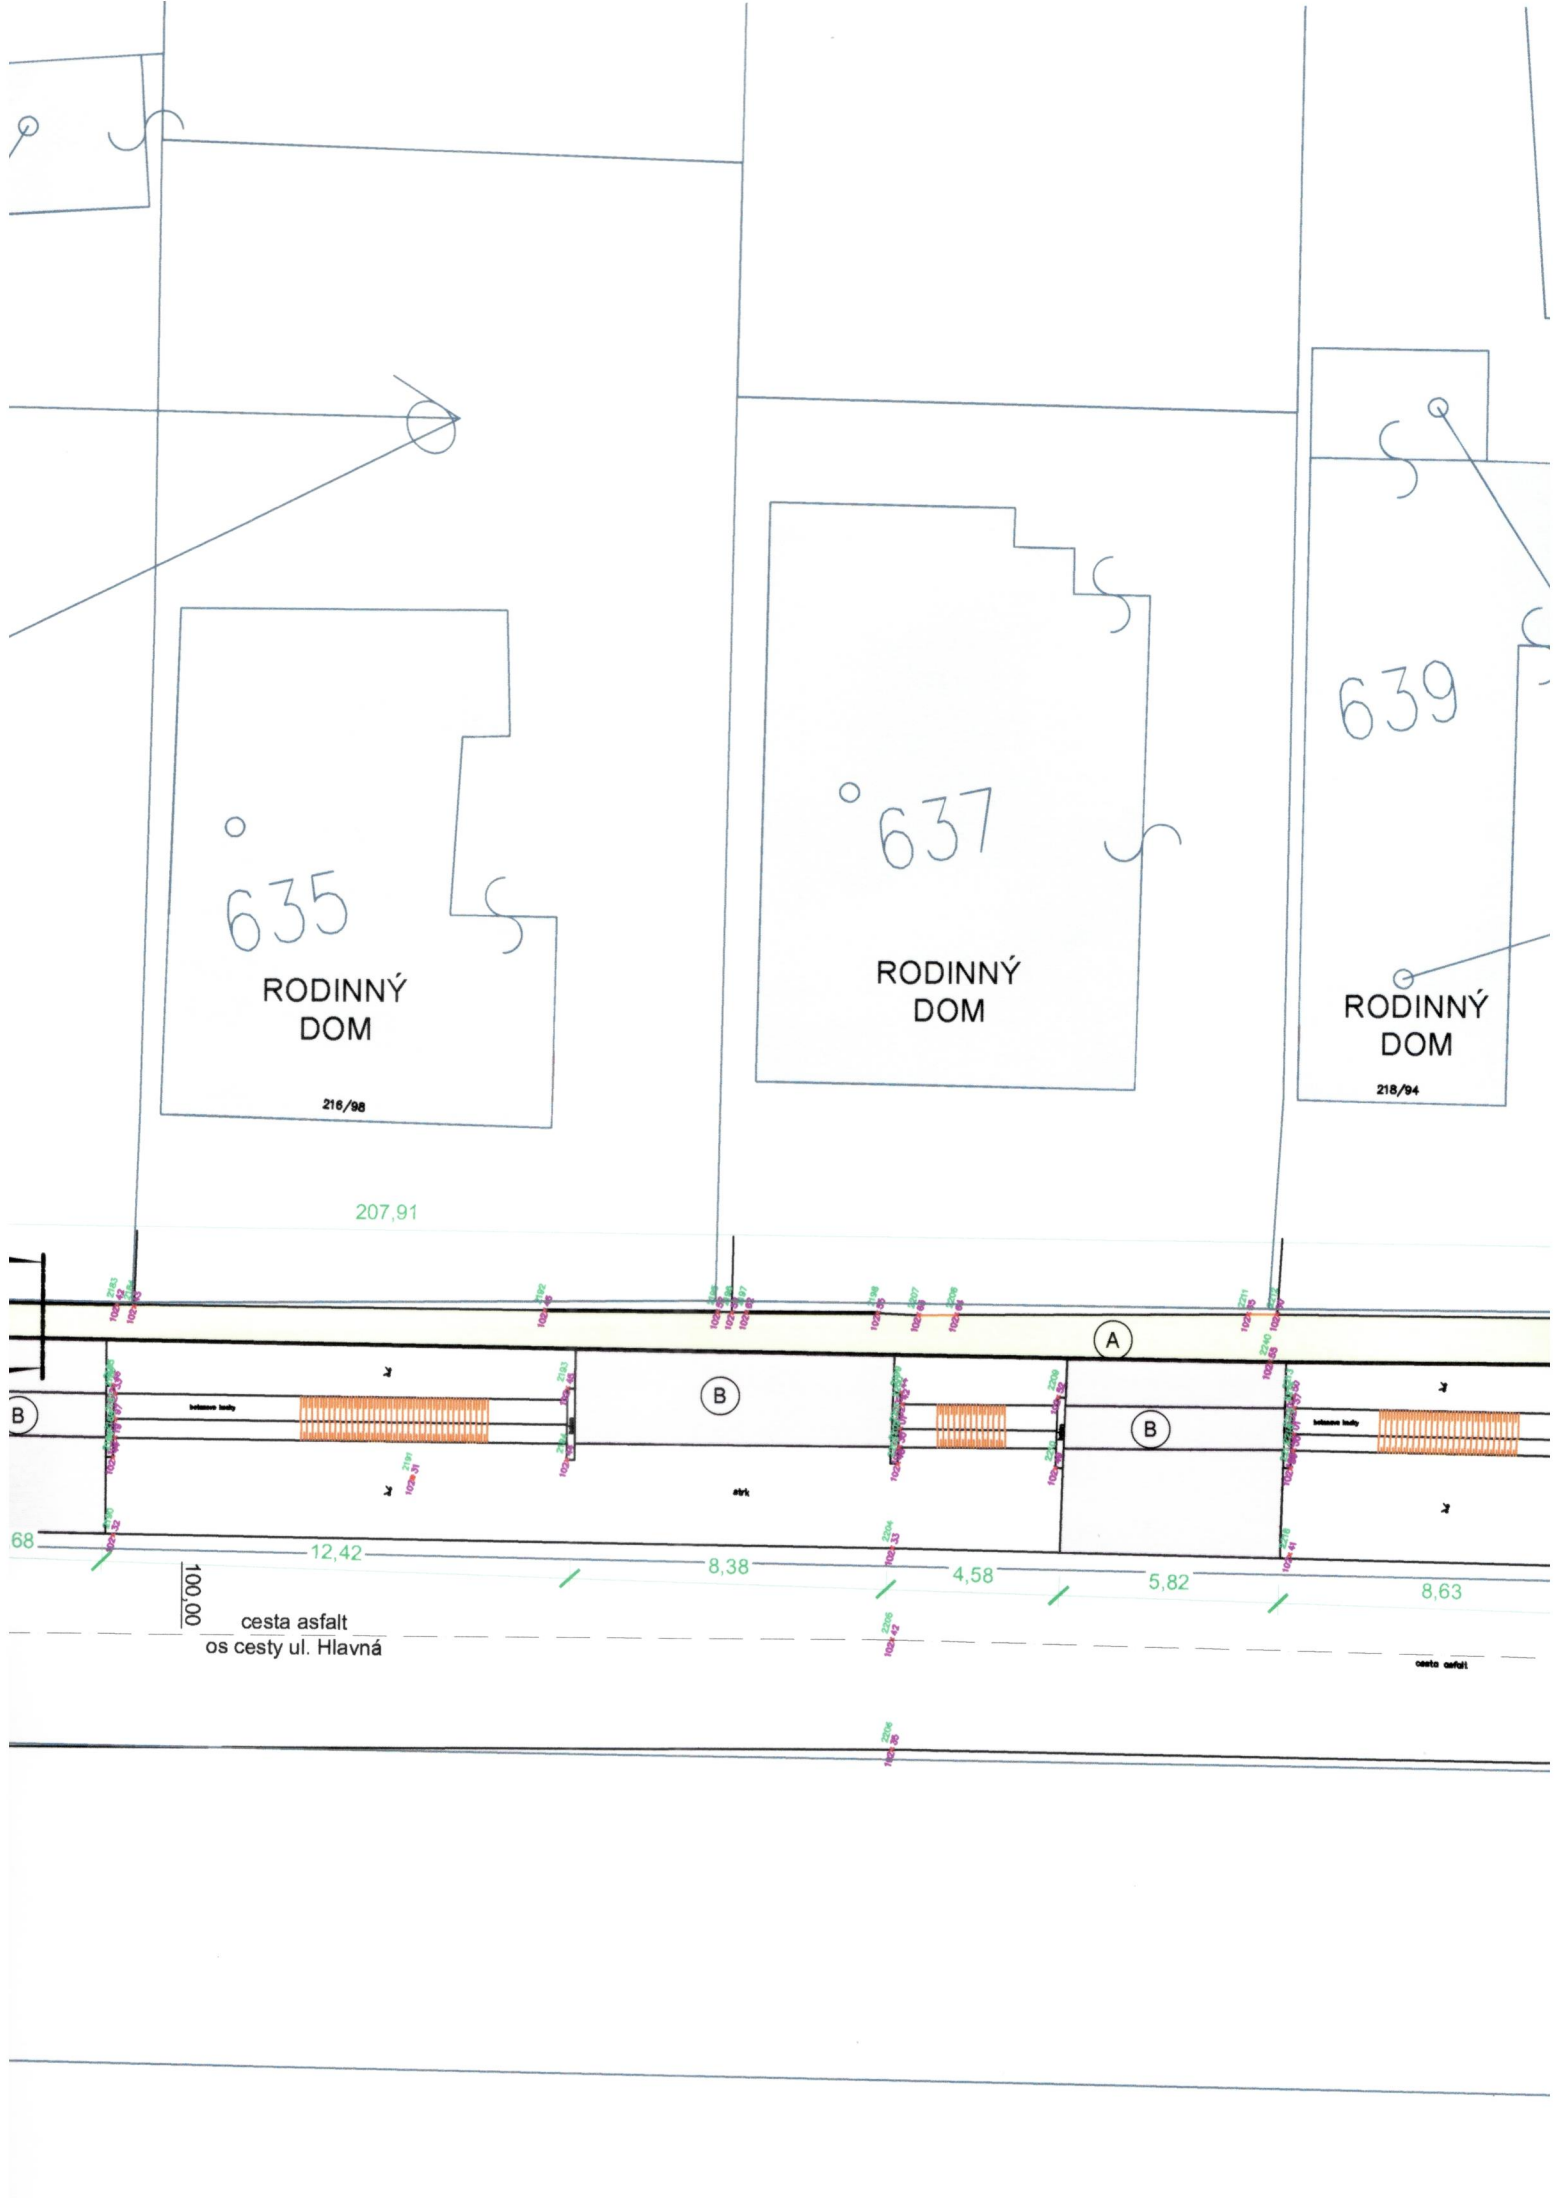

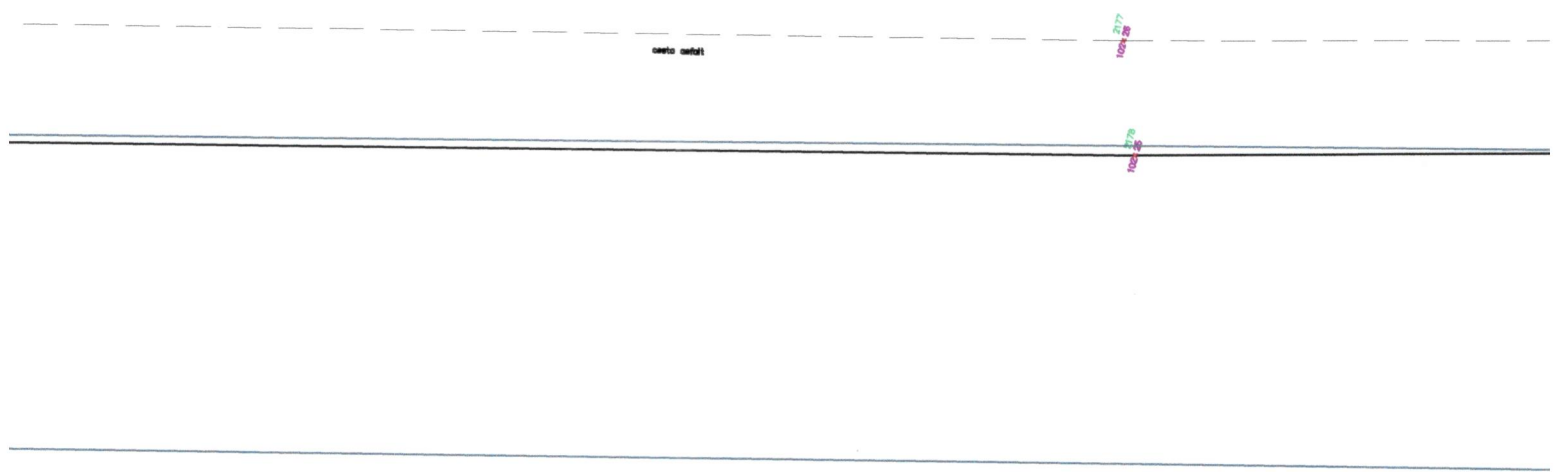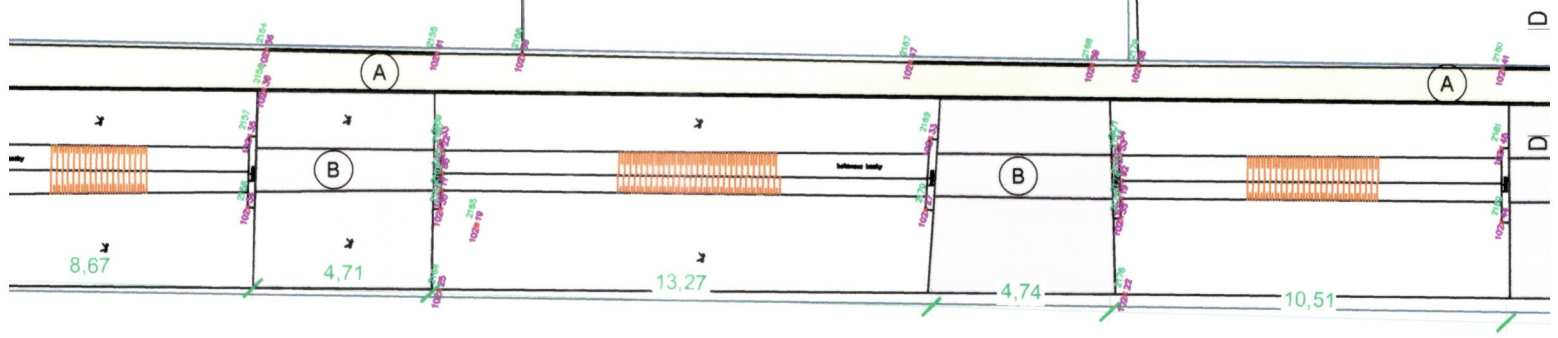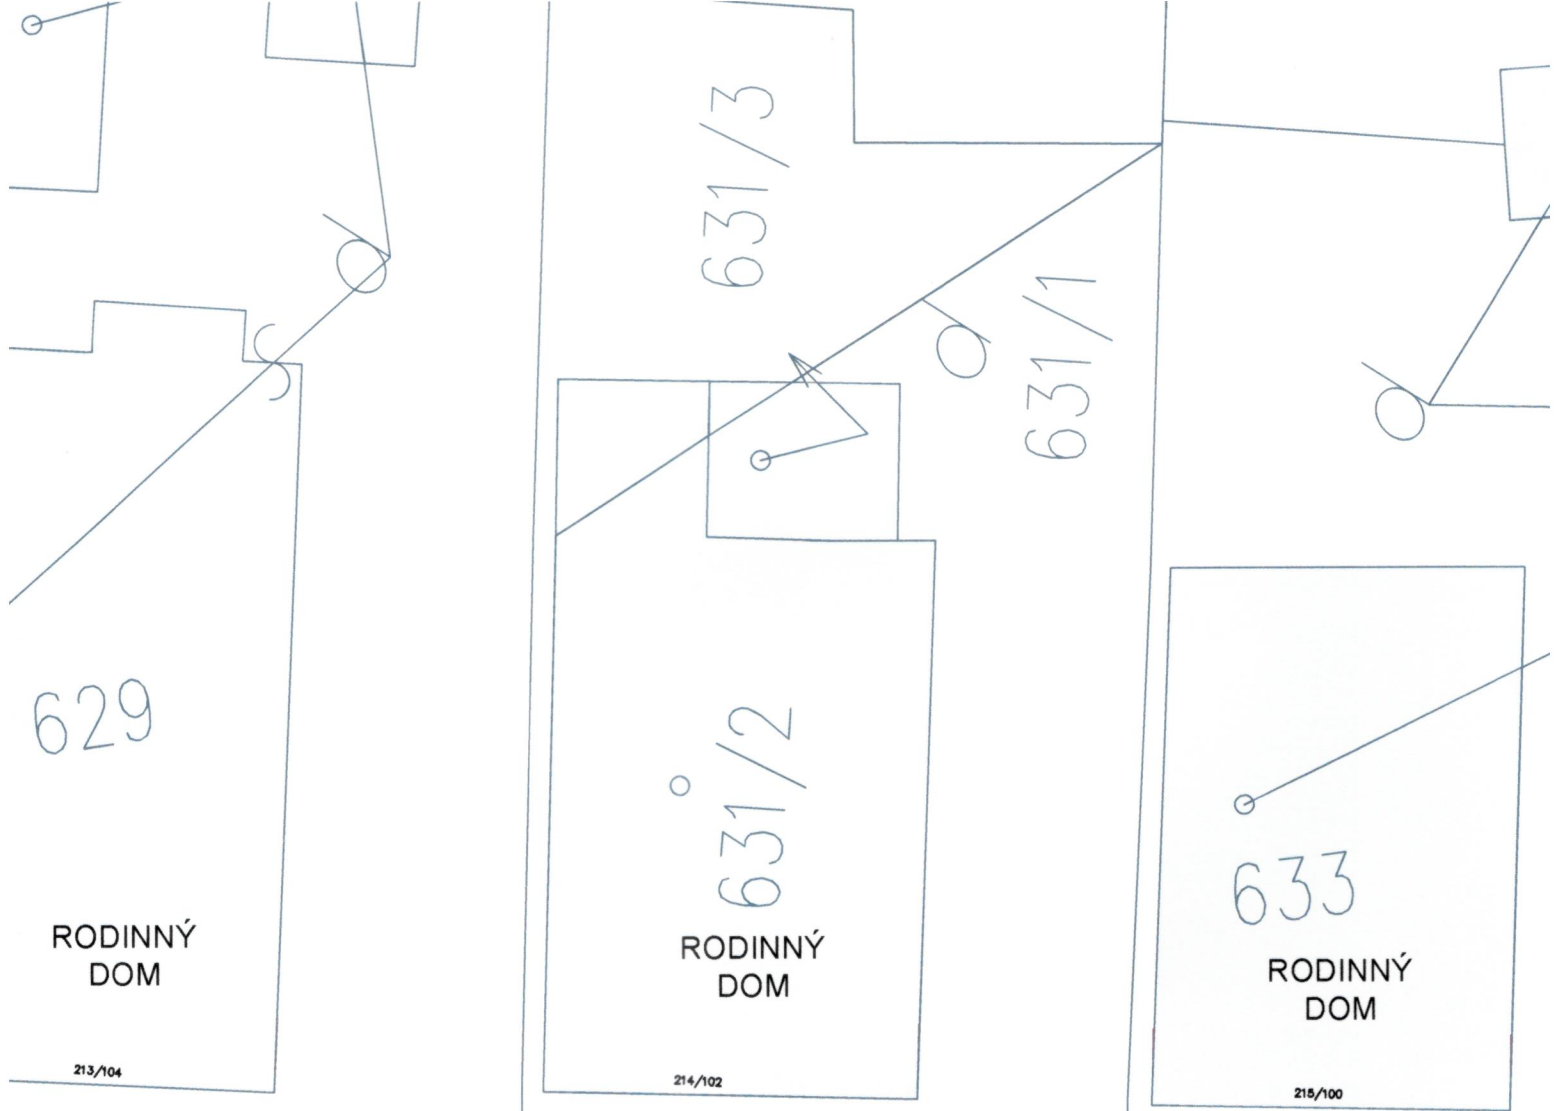

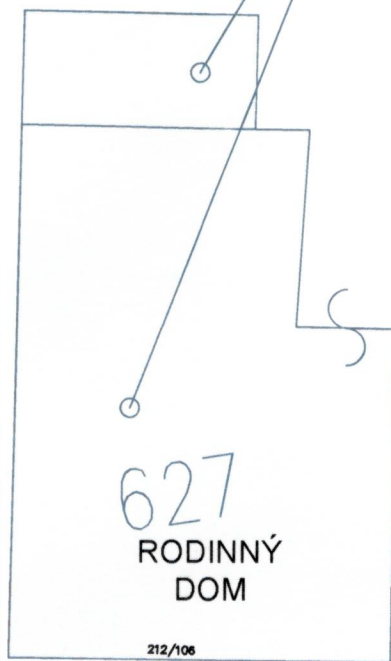


RODINNÝ
DOM

627
RODINNÝ
DOM

211/108

212/106

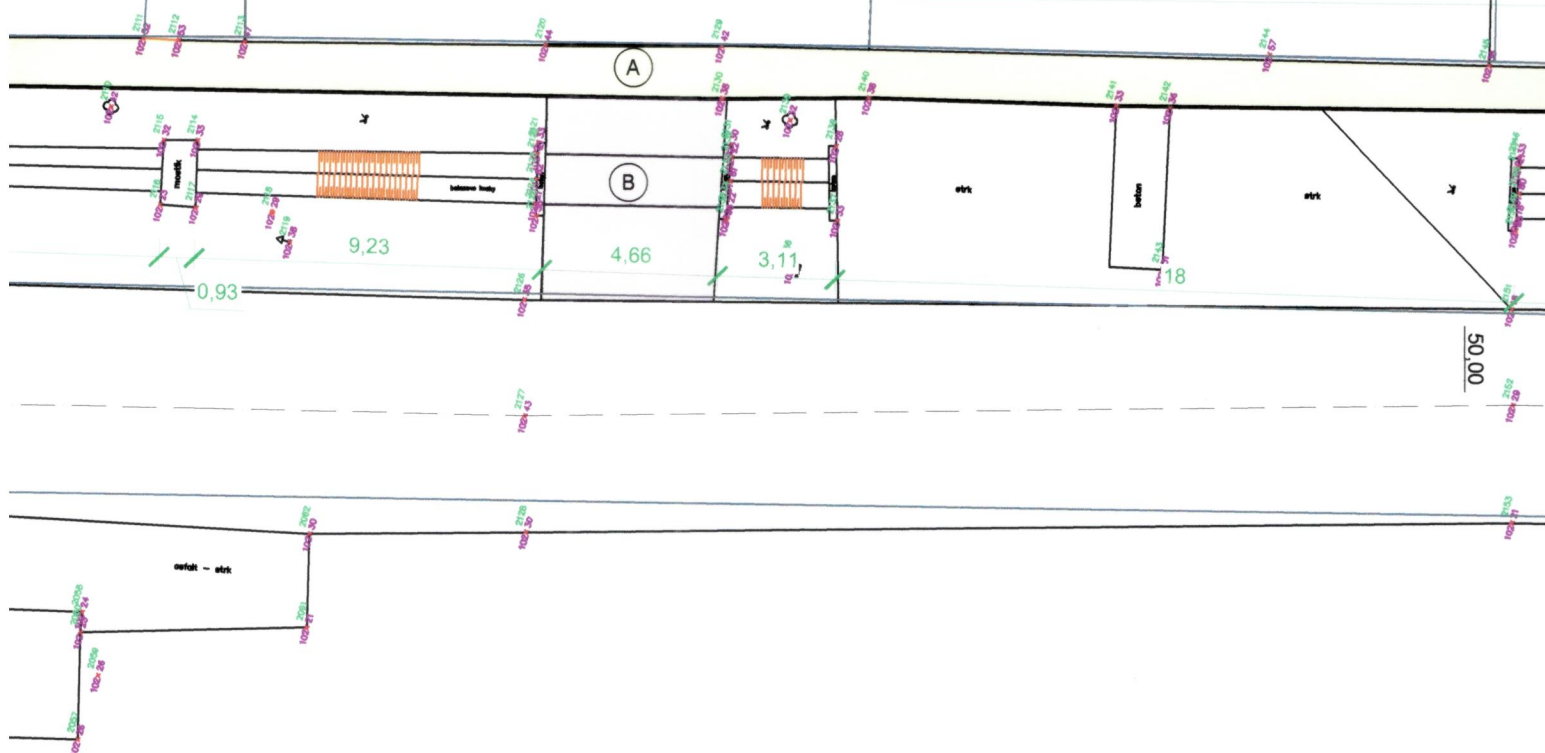

NAVRHOVANÝ STAV - ČASŤ "6" - ul. Hlavná

M 1:200

POKRAČOVAŤ
V PRÁČACH
PO ČASŤ 1
(VIĎ VYK. č 3)

34,59

623

622

ROD
DC

210/110

A

JŠP

14,56

000

cesta cestat

ovlád - sbr

ovlád - sbr

zastávka dšzbo

BUS zastávka