


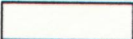
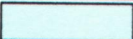


BÚRACIE PRÁCE - LEGENDA CELKOM ČASŤ "8" - ul. Hlavná:

	- JESTVUJÚCE OBJEKTY
	- DEMONTÁŽ JESTVUJ. RIGOLOV Z BETÓNOVÝCH KOCIEK A ZELENÉ - CELKOM DĹ. 73 m
	- ZAČISTENIE ASFALTOVÝCH PLŔCH CHODNÍKOV, VRÁTANE PODKLADNÝCH VRSTIEV - CELKOM PL. 237,8 m ²
	- DEMONTÁŽ ASFALTOVÝCH PLŔCH, VRÁTANE PODKLADNÝCH VRSTIEV - CELKOM PL. 17,1 m ²
	- DEMONTÁŽ BETÓNOVÝCH PLŔCH, VRÁTANE PODKLADNÝCH VRSTIEV - CELKOM PL. 2 m ²

- ① - VYREZANIE BETÓN. KRYTU PRI JESTVUJÚCOM CHODNÍKU VJAZDU PRE NÁVRHOVANÉ SPEVNENÉ PLOCHY - CELKO DĹ. 32,95 m




POZNÁMKY

- pred začatím stavebných prác na danej lokalite je potrebné vytyčiť všetky vedenia jestvujúcich inžinierskych sietí !

zodpovedný projektant
responsible designer

Ing. Ján Maňo
Autorizovaný Stavebný Inžinier
6514*11

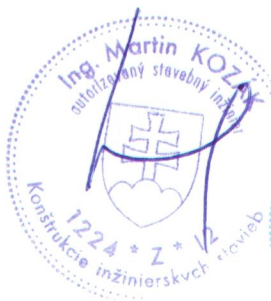

hlavný projektant
chief designer

VEQER
ARCHITEKTÚRA & PROJEKTOVANIE
autorizovaná projektová kancelária

VEQER, s.r.o.
Narcisova 4, 040 11, Košice
IČO: 51 098 270
DIČ: 212 059 1011
www.veqer.sk
veqer.veqer@gmail.com
+421 918 371 970

kreslil
drawing Ing. Viliam Staurovský



vypracoval
drawing Ing. Viliam Staurovský


kontroloval
control Ing. Ján Maňo


stavebník investor	Obec Boťany Kvetná 243/1 076 43	dátum date	08/2019
stavba construction	DOBUDOVANIE CHODNÍKOV V OBCI BOŤANY	stupeň P.D project level	SP
miesto stavby building area	okres: Trebišov, obec: Boťany k.ú.: Boťany, p.č.: 784	formát size	7 x A4
diel part	ASR - Architektonické a stavebné riešenie	mierka scale	1:200
obsah výkresu drawing content	ASR - Situácia - búr. práce časť "8" - ul. Hlavná	klas. stavby class. structure	2 1 1 2
		č.výkresu draw.no.	ASR.16

!!!AKÉKOL'VEK ZMENY, DOPLNKY, PREKRESĽOVANIE ALEBO ROZMNOŽOVANIE TEJTO DOKUMENTÁCIE JE V ZMYSLE AUTORSKÉHO ZÁKONA Č. 618/2003 Z.z. BEZ SÚHLASU PROJEKTANTA TRESTNÉ!!!TÁTO DOKUMENTÁCIA MÔŽE BYŤ POUŽITÁ NA REALIZÁCIU JEDINEJ STAVBY!!!



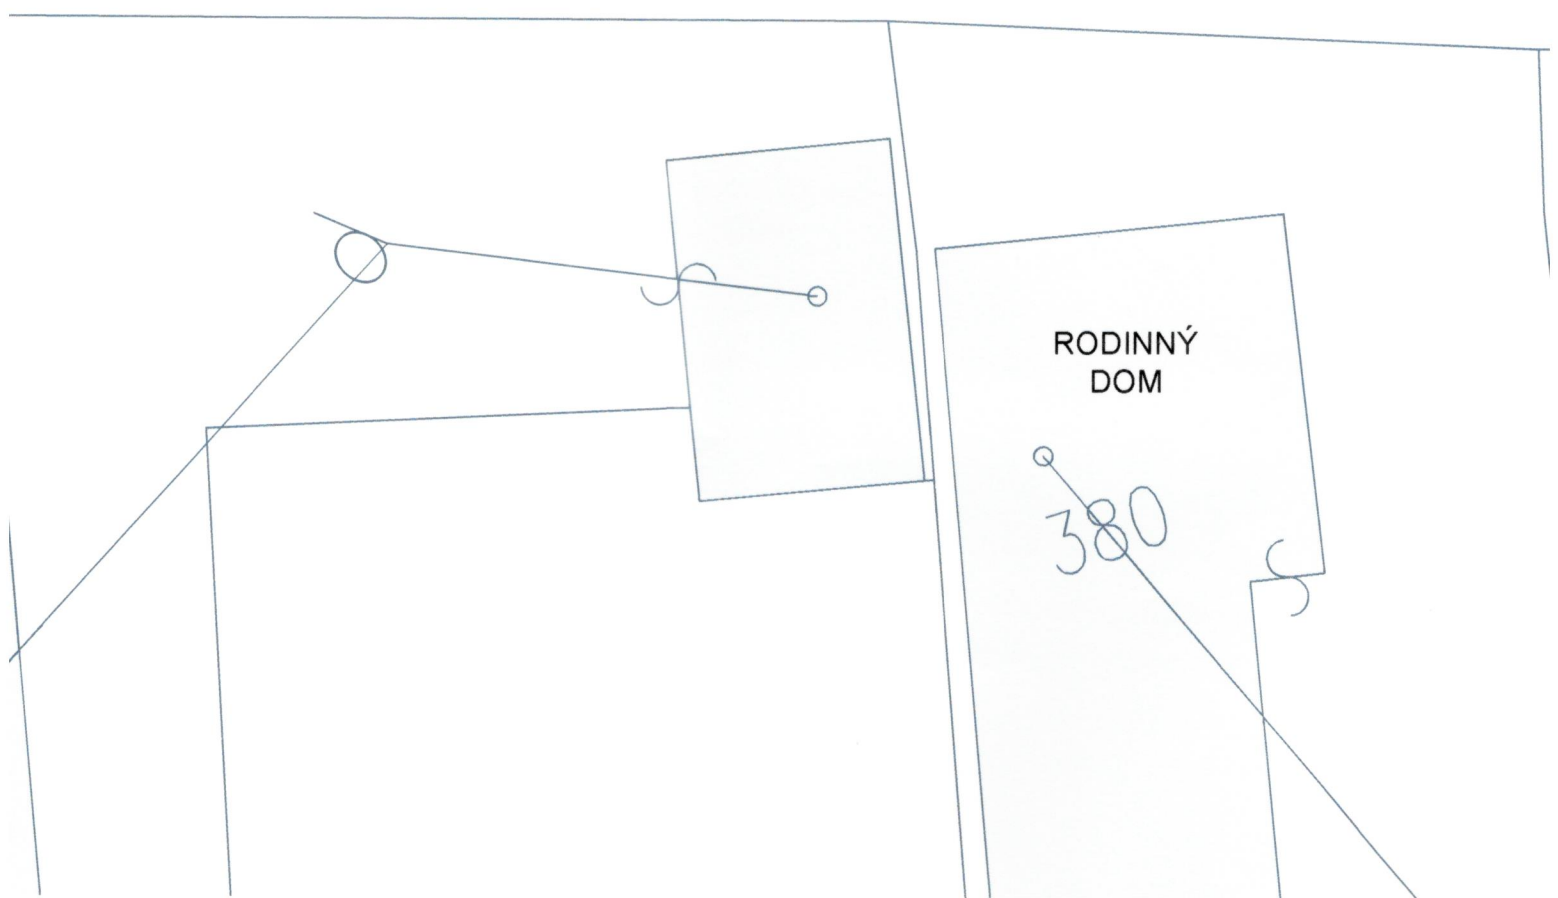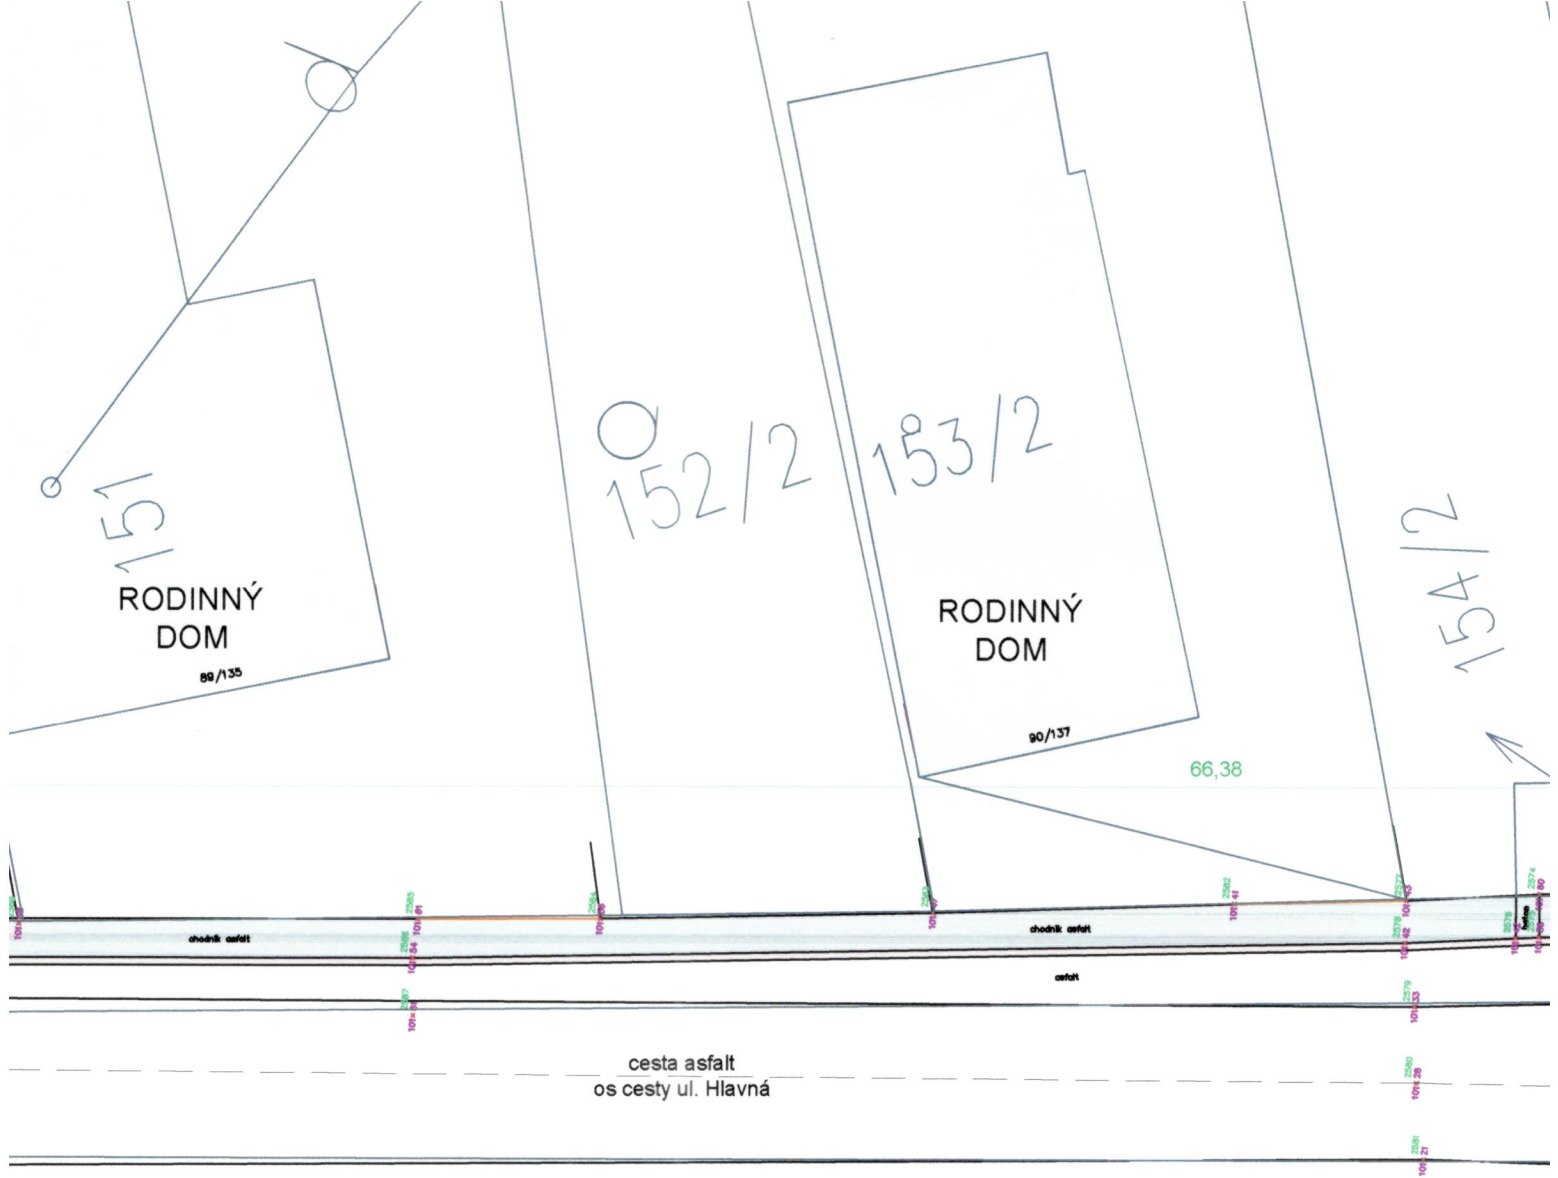

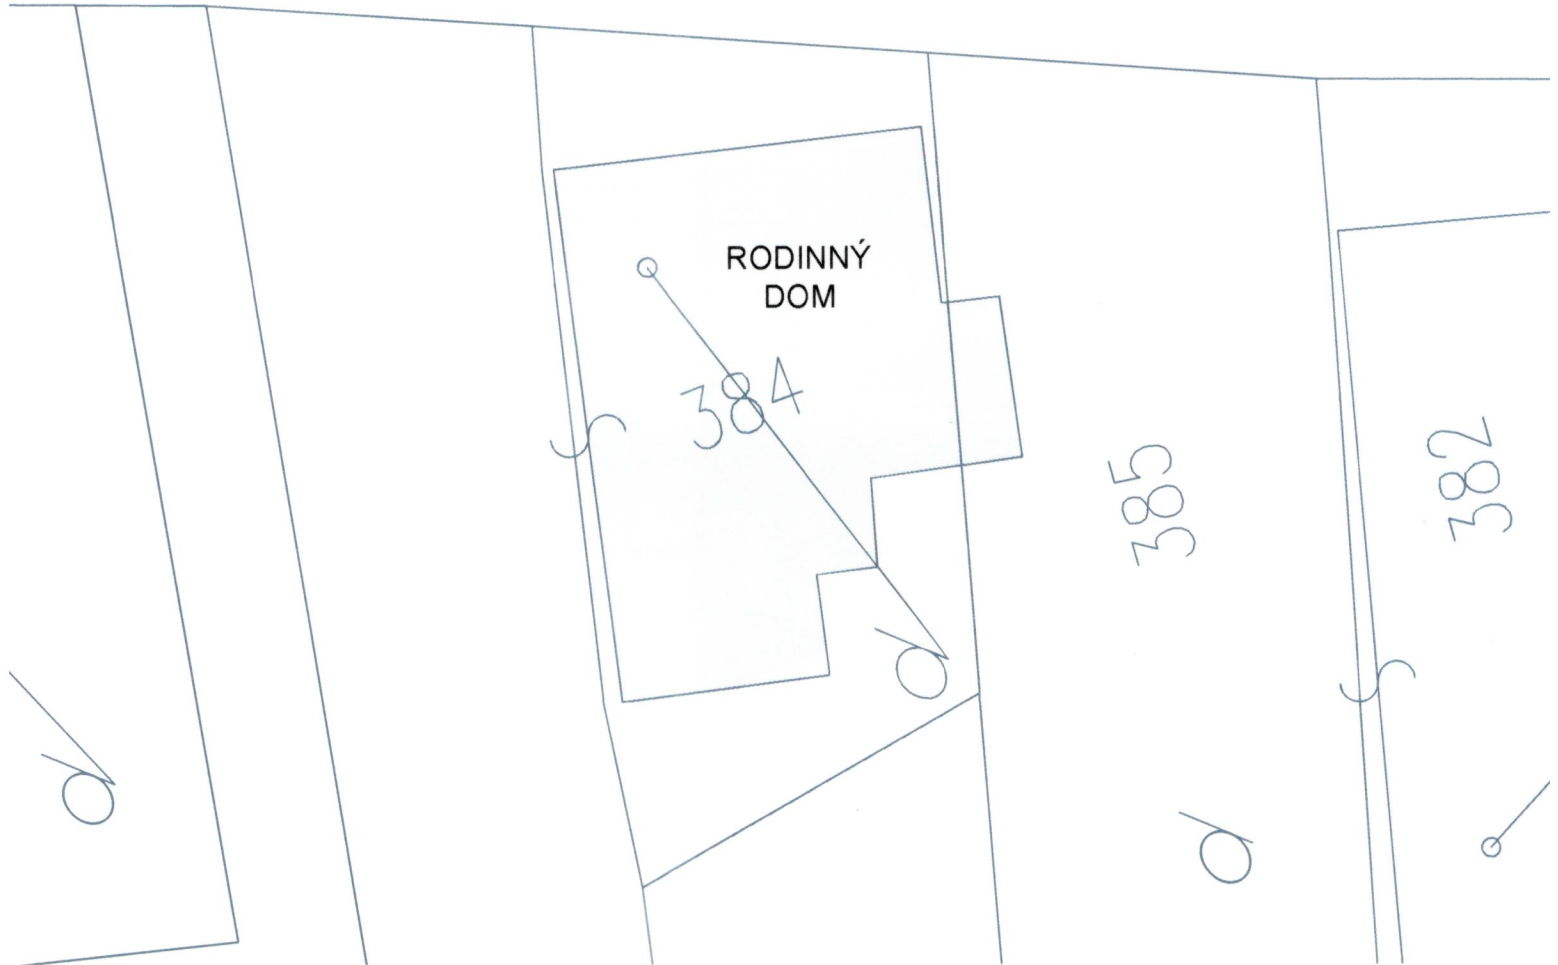

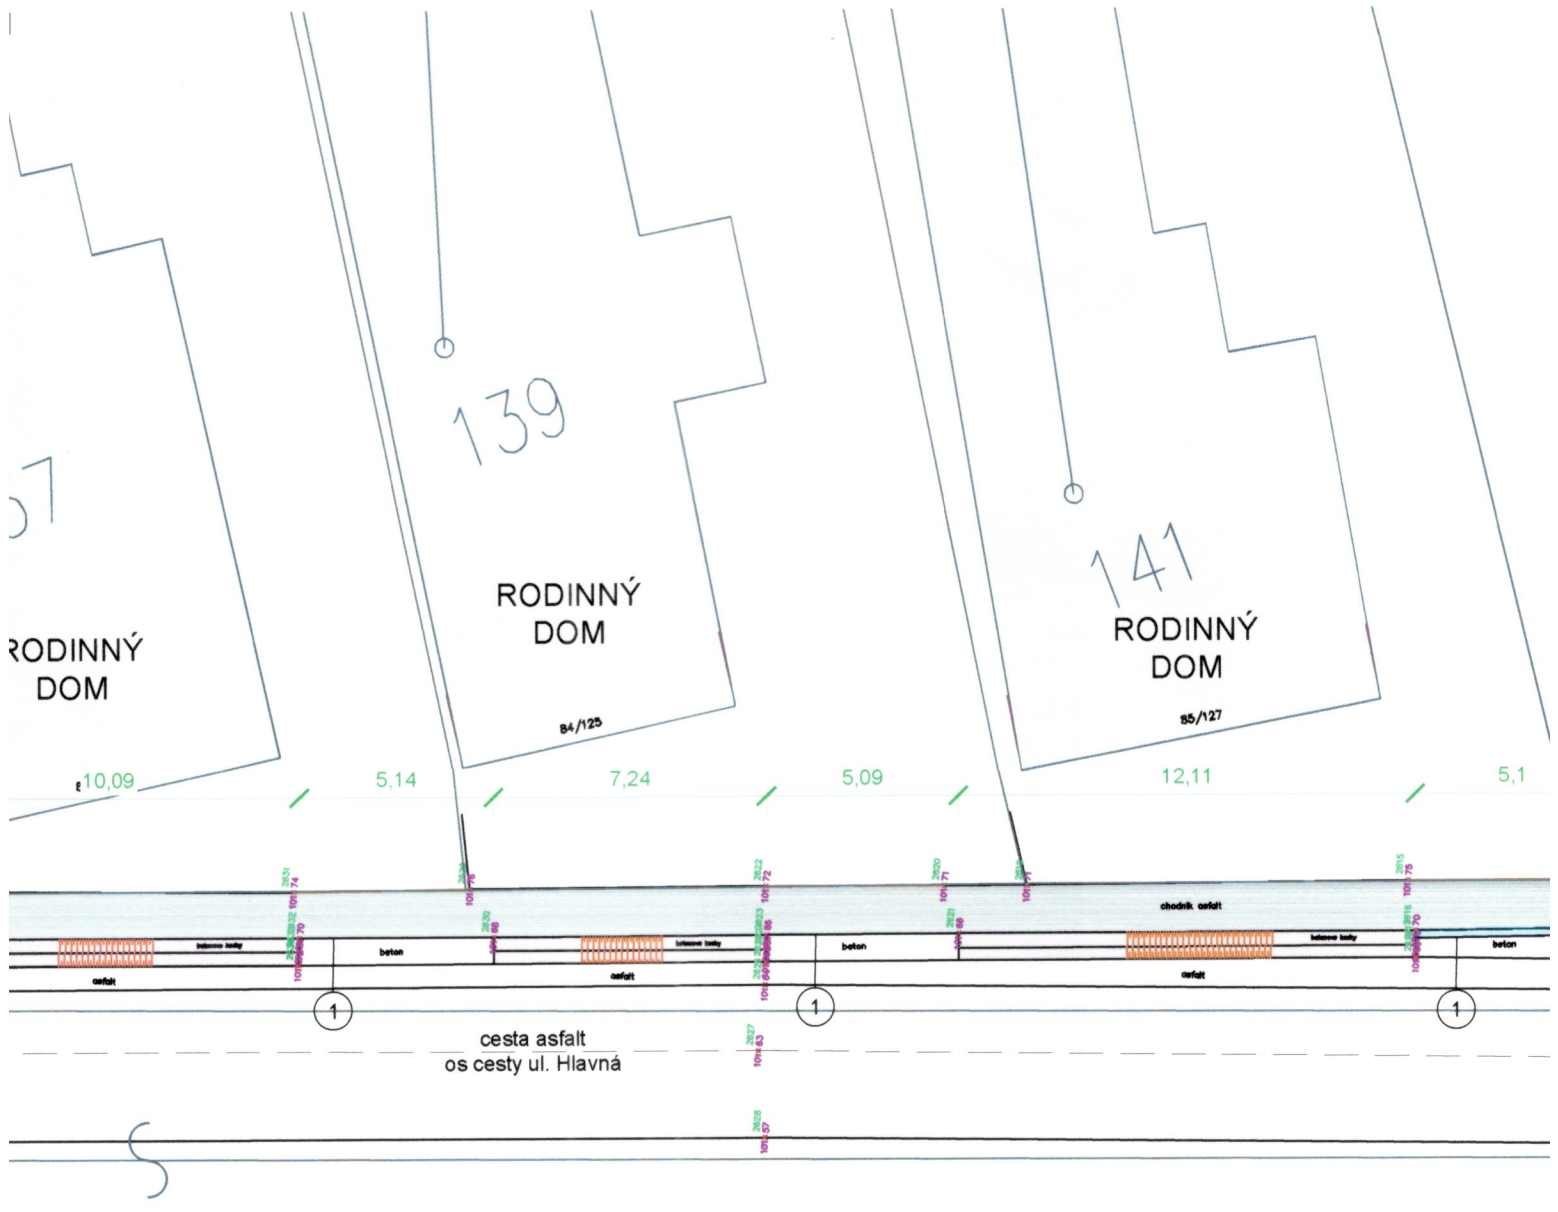

131
RODINNÝ
DOM

81/119

134
RODINNÝ
DOM

82/121

6,11

13,8

4,08

10,04

4,82

beton

asfalt

okrasná lišta

beton

chodník asfalt

okrasná lišta

beton

1

1

1

393

392/2

392/1

M 1:200

79/115

RODINNÝ
DOM

80/117

10.5

cesta asfalt
os cesty ul. Hlavná

cesta asfalt

563

394

396