

# NAVRHOVANÝ STAV - LEGENDA CELKOM ČASŤ "8" - ul. Hlavná:

	- JESTVUJÚCE OBJEKTY
A	- NAVRHOVANÉ SPEVNENÉ PLOCHY - CHODNÍKY - KRYT Z BETÓNOVEJ DLAŽBY - CELKOM 262 m <sup>2</sup>
B	- PLOCHY VJAZDOV VÝŠKOVO UPRAVIŤ NA ÚROVEŇ NOVONAVRHOVANÉHO CHODNÍKA - BETÓNOVÝ KRYT - CELKOM 22,8 m <sup>2</sup>
C	- NAVRHOVANÝ ODVODŇOVACÍ RIGOL - CELKOM DL. 72 m
1	- BETÓNOVÝ OBRUBNÍK ZÁHRADNÝ ROVNÝ 50/200/1000 mm - CELKOM 491 m
	- VEREJNÝ STL PLYNOVOD



## POZNÁMKY

- pred začatím stavebných prác na danej lokalite je potrebné vytyčiť všetky vedenia jestvujúcich inžinierskych sietí !

**zodpovedný projektant**  
responsible designer

**Ing. Ján Maňo**  
Autorizovaný Stavebný Inžinier  
6514\*11



**hlavný projektant**  
chief designer

**VEQER**  
ARCHITEKTÚRA & PROJEKTOVANIE  
autorizovaná projektová kancelária

VEQER, s.r.o.  
Narcisova 4, 040 11, Košice  
IČO: 51 098 270  
DIČ: 212 059 1011  
www.veqer.sk  
veqer.veqer@gmail.com  
+421 918 371 970

**kreslil**  
drawing Ing. Viliam Staurovský

**vypracoval**  
drawing Ing. Viliam Staurovský

**kontroloval**  
control Ing. Ján Maňo

<b>stavebník</b> investor	Obec Boťany Kvetná 243/1 076 43	<b>dátum</b> date	08/2019
<b>stavba</b> construction	DOBUDOVANIE CHODNÍKOV V OBCI BOŤANY	<b>stupeň P.D</b> project level	SP
<b>miesto stavby</b> building area	okres: Trebišov, obec: Boťany k.ú.: Boťany, p.č.: 784	<b>formát</b> size	7 x A4
<b>diel</b> part	ASR - Architektonické a stavebné riešenie	<b>mierka</b> scale	1:200
<b>obsah výkresu</b> drawing content	ASR - Situácia - navrh. časť "8" - stav ul. Hlavná	<b>klas. stavby</b> class. structure	2   1   1   2
		<b>č.výkresu</b> draw.no.	<b>ASR.17</b>

!!!AKÉKOL'VEK ZMENY, DOPLNKY, PREKRESŔOVANIE ALEBO ROZNMNOŽOVANIE TEJTO DOKUMENTÁCIE JE V ZMYSLE AUTORSKÉHO ZÁKONA Č. 618/2003 Z.z. BEZ SÚHLASU PROJEKTANTA TRESTNÉ!!!TÁTO DOKUMENTÁCIA MÔŽE BYŤ POUŽITÁ NA REALIZÁCIU JEDINEJ STAVBY!!!

155

RODINNÝ  
DOM

91/139

156

26

ZASTAVKA

A

chodník asfalt

asfalt

cesta asfalt


200,00

206,08

3,84

RODINNÝ  
DOM

378

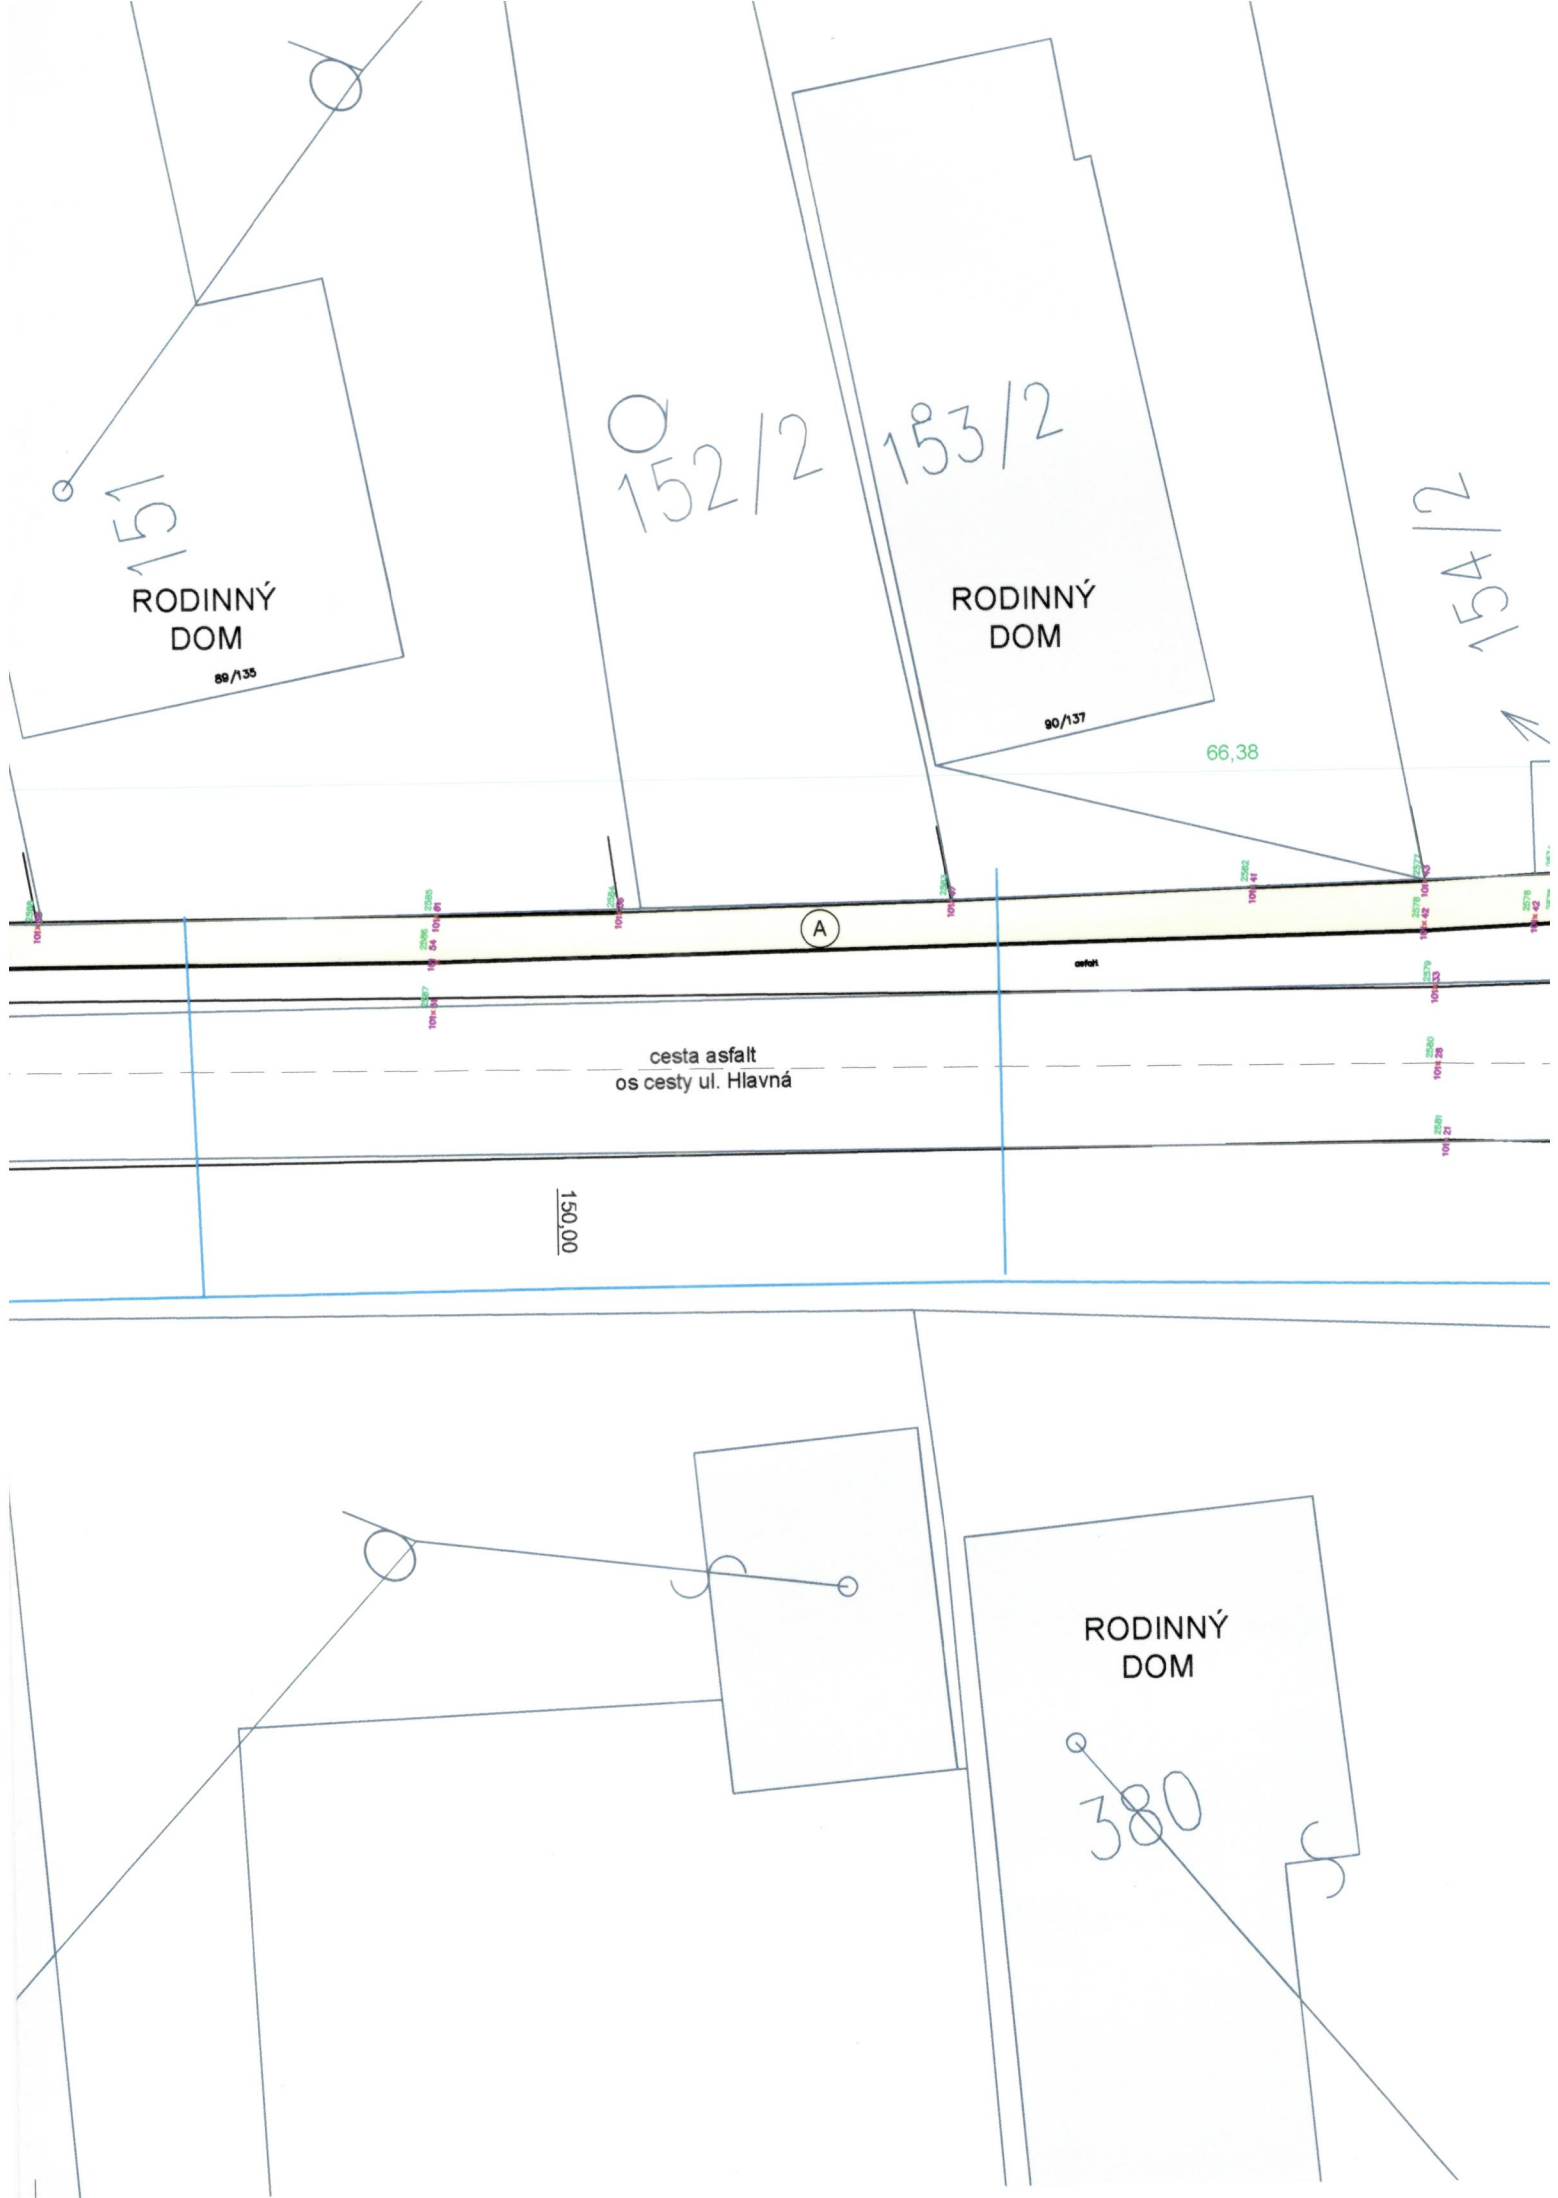

151

RODINNÝ  
DOM

89/135

152/2

153/2

RODINNÝ  
DOM

90/137

154/2

66,38

A

cesta asfalt  
os cesty ul. Hlavná

150,00

RODINNÝ  
DOM

380

143

RODINNÝ  
DOM

88/129

11,23

145

RODINNÝ  
DOM

87/131

7,54


2,9

148

RODINNÝ  
DOM

88/133

19,16

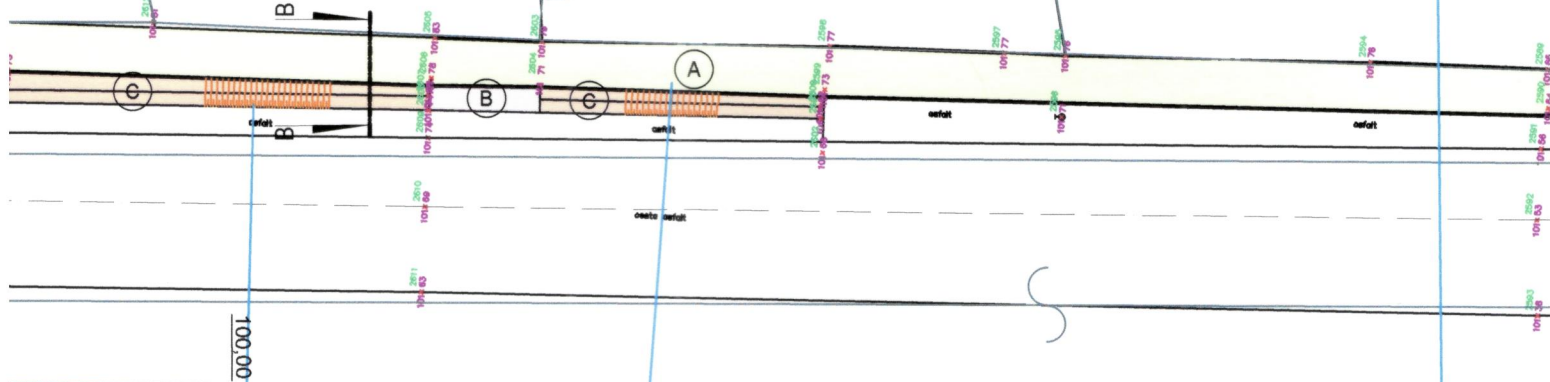


RODINNÝ  
DOM

384

385

382



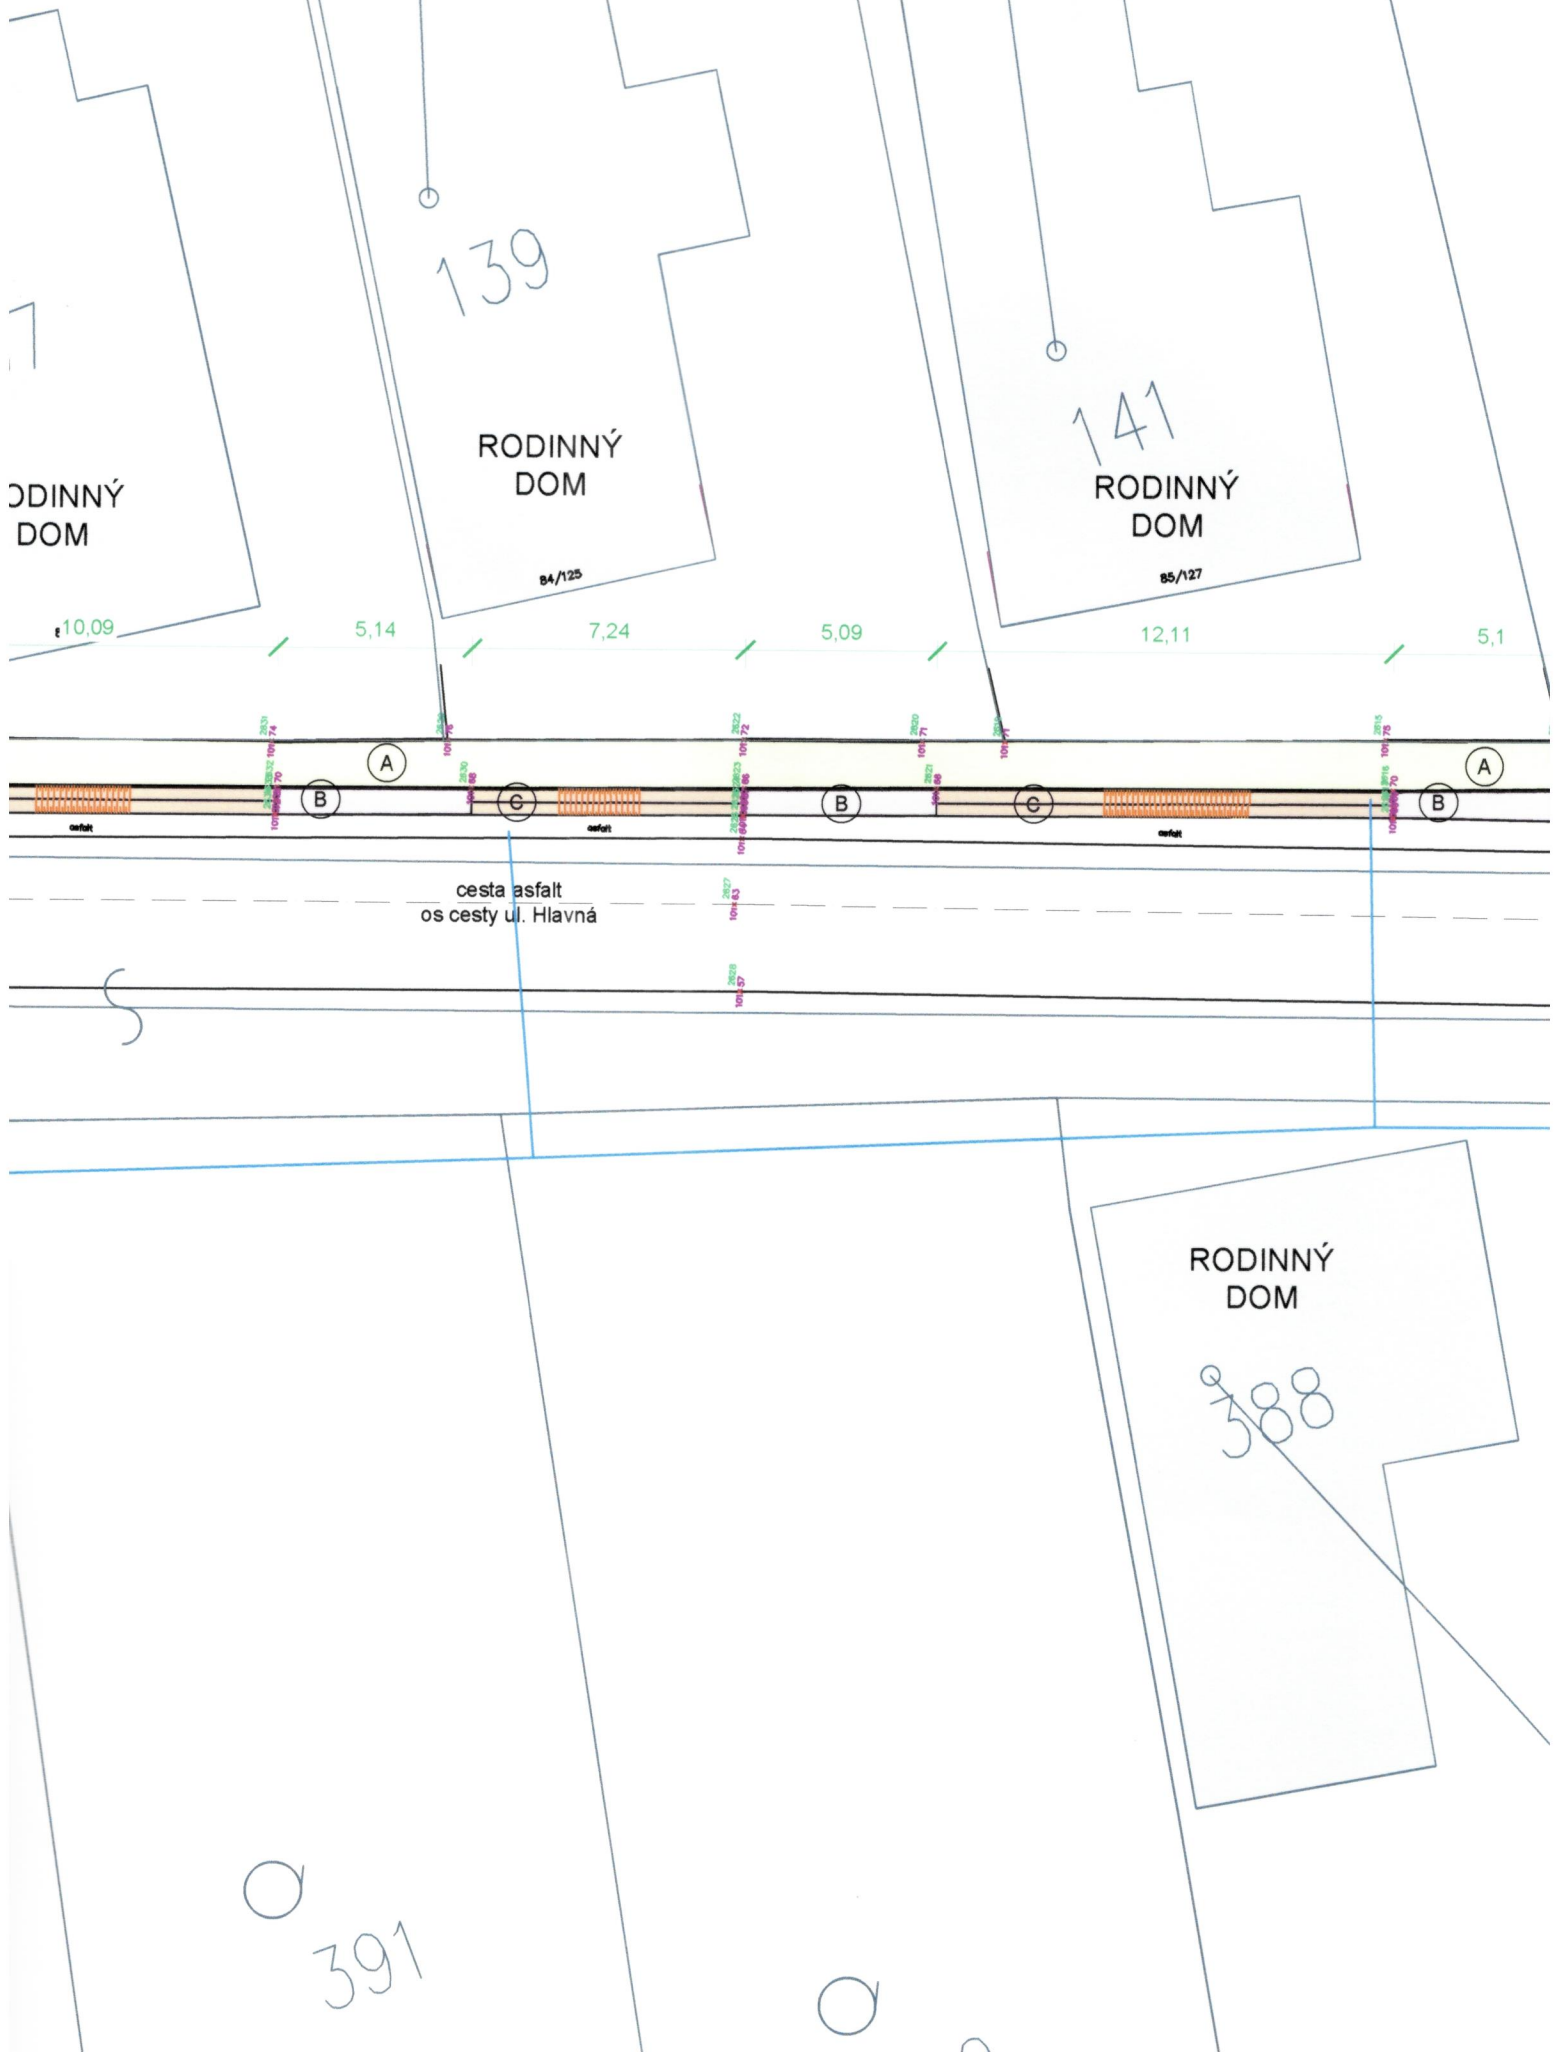



M 1:200

79/115

RODINNÝ  
DOM

80/117

10.5

cesta asfalt  
os cesty ul. Hlavná

costo costo

00.0

595

394

396