
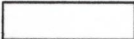






BÚRACIE PRÁCE - LEGENDA CELKOM ČASŤ 1:

-  - JESTVUJÚCE OBJEKTY
 -  - DEMONTÁŽ JESTVUJ. RIGOLOV Z BETÓNOVÝCH KOCIEK A ZELENE - CELKOM DĹ. 243,96 m
 -  - ZAČISTENIE ASFALTOVÝCH PLÔCH CHODNÍKOV - CELKOM PL. 564,73 m²
 -  - DEMONTÁŽ JESTVUJ. ZÁMKOVEJ DLAŽBY - CELKOM PL. 66,12 m²
 -  - JESTVUJÚCE PLASTOVÉ RÚRY
 -  - ODSTRÁNENIE ZEMINY PRE ULOŽENIE NAVRHOVANÝCH OBRUBNÍKOV - CELKOM DĹ. 109,64 m
-
- ① - VYREZANIE BETÓN. KRYTU PRI JESTVUJÚCOM CHODNÍKU VJAZDU PRE NAVRHOVANÉ SPEVNENÉ PLOCHY - CELKO DĹ. 55,4 m
 - ② - VYREZANIE ASFALT. KRYTU PRI CESTE V MIESTE PRE NAVRHOVANÉ SPEVNENÉ PLOCHY - CELKO DĹ. 40,59 m
 - Ⓜ - JESTVUJÚCE ŠÚPATKÁ (PLYN, VODA)



POZNÁMKY

- pred začatím stavebných prác na danej lokalite je potrebné vytyčiť všetky vedenia jestvujúcich inžinierskych sietí !

zodpovedný projektant
responsible designer

Ing. Ján Maňo
Autorizovaný Stavebný Inžinier
6514*11



hlavný projektant
chief designer

VEQER
ARCHITEKTÚRA & PROJEKTOVANIE
autorizovaná projektová kancelária

VEQER, s.r.o.
Narcisova 4, 040 11, Košice
IČO: 51 098 270
DIČ: 212 059 1011
www.veqer.sk
veqer.veqer@gmail.com
+421 918 371 970


kreslil
drawing Ing. Viliam Staurovský

vypracoval
drawing Ing. Viliam Staurovský

kontroloval
control Ing. Ján Maňo

stavebník investor	Obec Boťany Kvetná 243/1 076 43	dátum date	08/2019
stavba construction	DOBUDOVANIE CHODNÍKOV V OBCI BOŤANY	stupeň P.D project level	SP
miesto stavby building area	okres: Trebišov, obec: Boťany k.ú.: Boťany, p.č.: 395,768, 772	formát size	12 x A4
diel part	ASR - Architektonické a stavebné riešenie	mierka scale	1:200
obsah výkresu drawing content	ASR - Situácia - búracie práce časť "1"	klas. stavby class. structure	2 1 1 2
		č.výkresu draw.no.	ASR.02

!!!AKÉKOL'VEK ZMENY, DOPLNKY, PREKRESŔOVANIE ALEBO ROZMNOŽOVANIE TEJTO DOKUMENTÁCIE JE V ZMYSLE AUTORSKÉHO ZÁKONA Č. 618/2003 Z.z. BEZ SÚHLASU PROJEKTANTA TRESTNÉ!!!TÁTO DOKUMENTÁCIA MÔŽE BYŤ POUŽITÁ NA REALIZÁCIU JEDINEJ STAVBY!!!

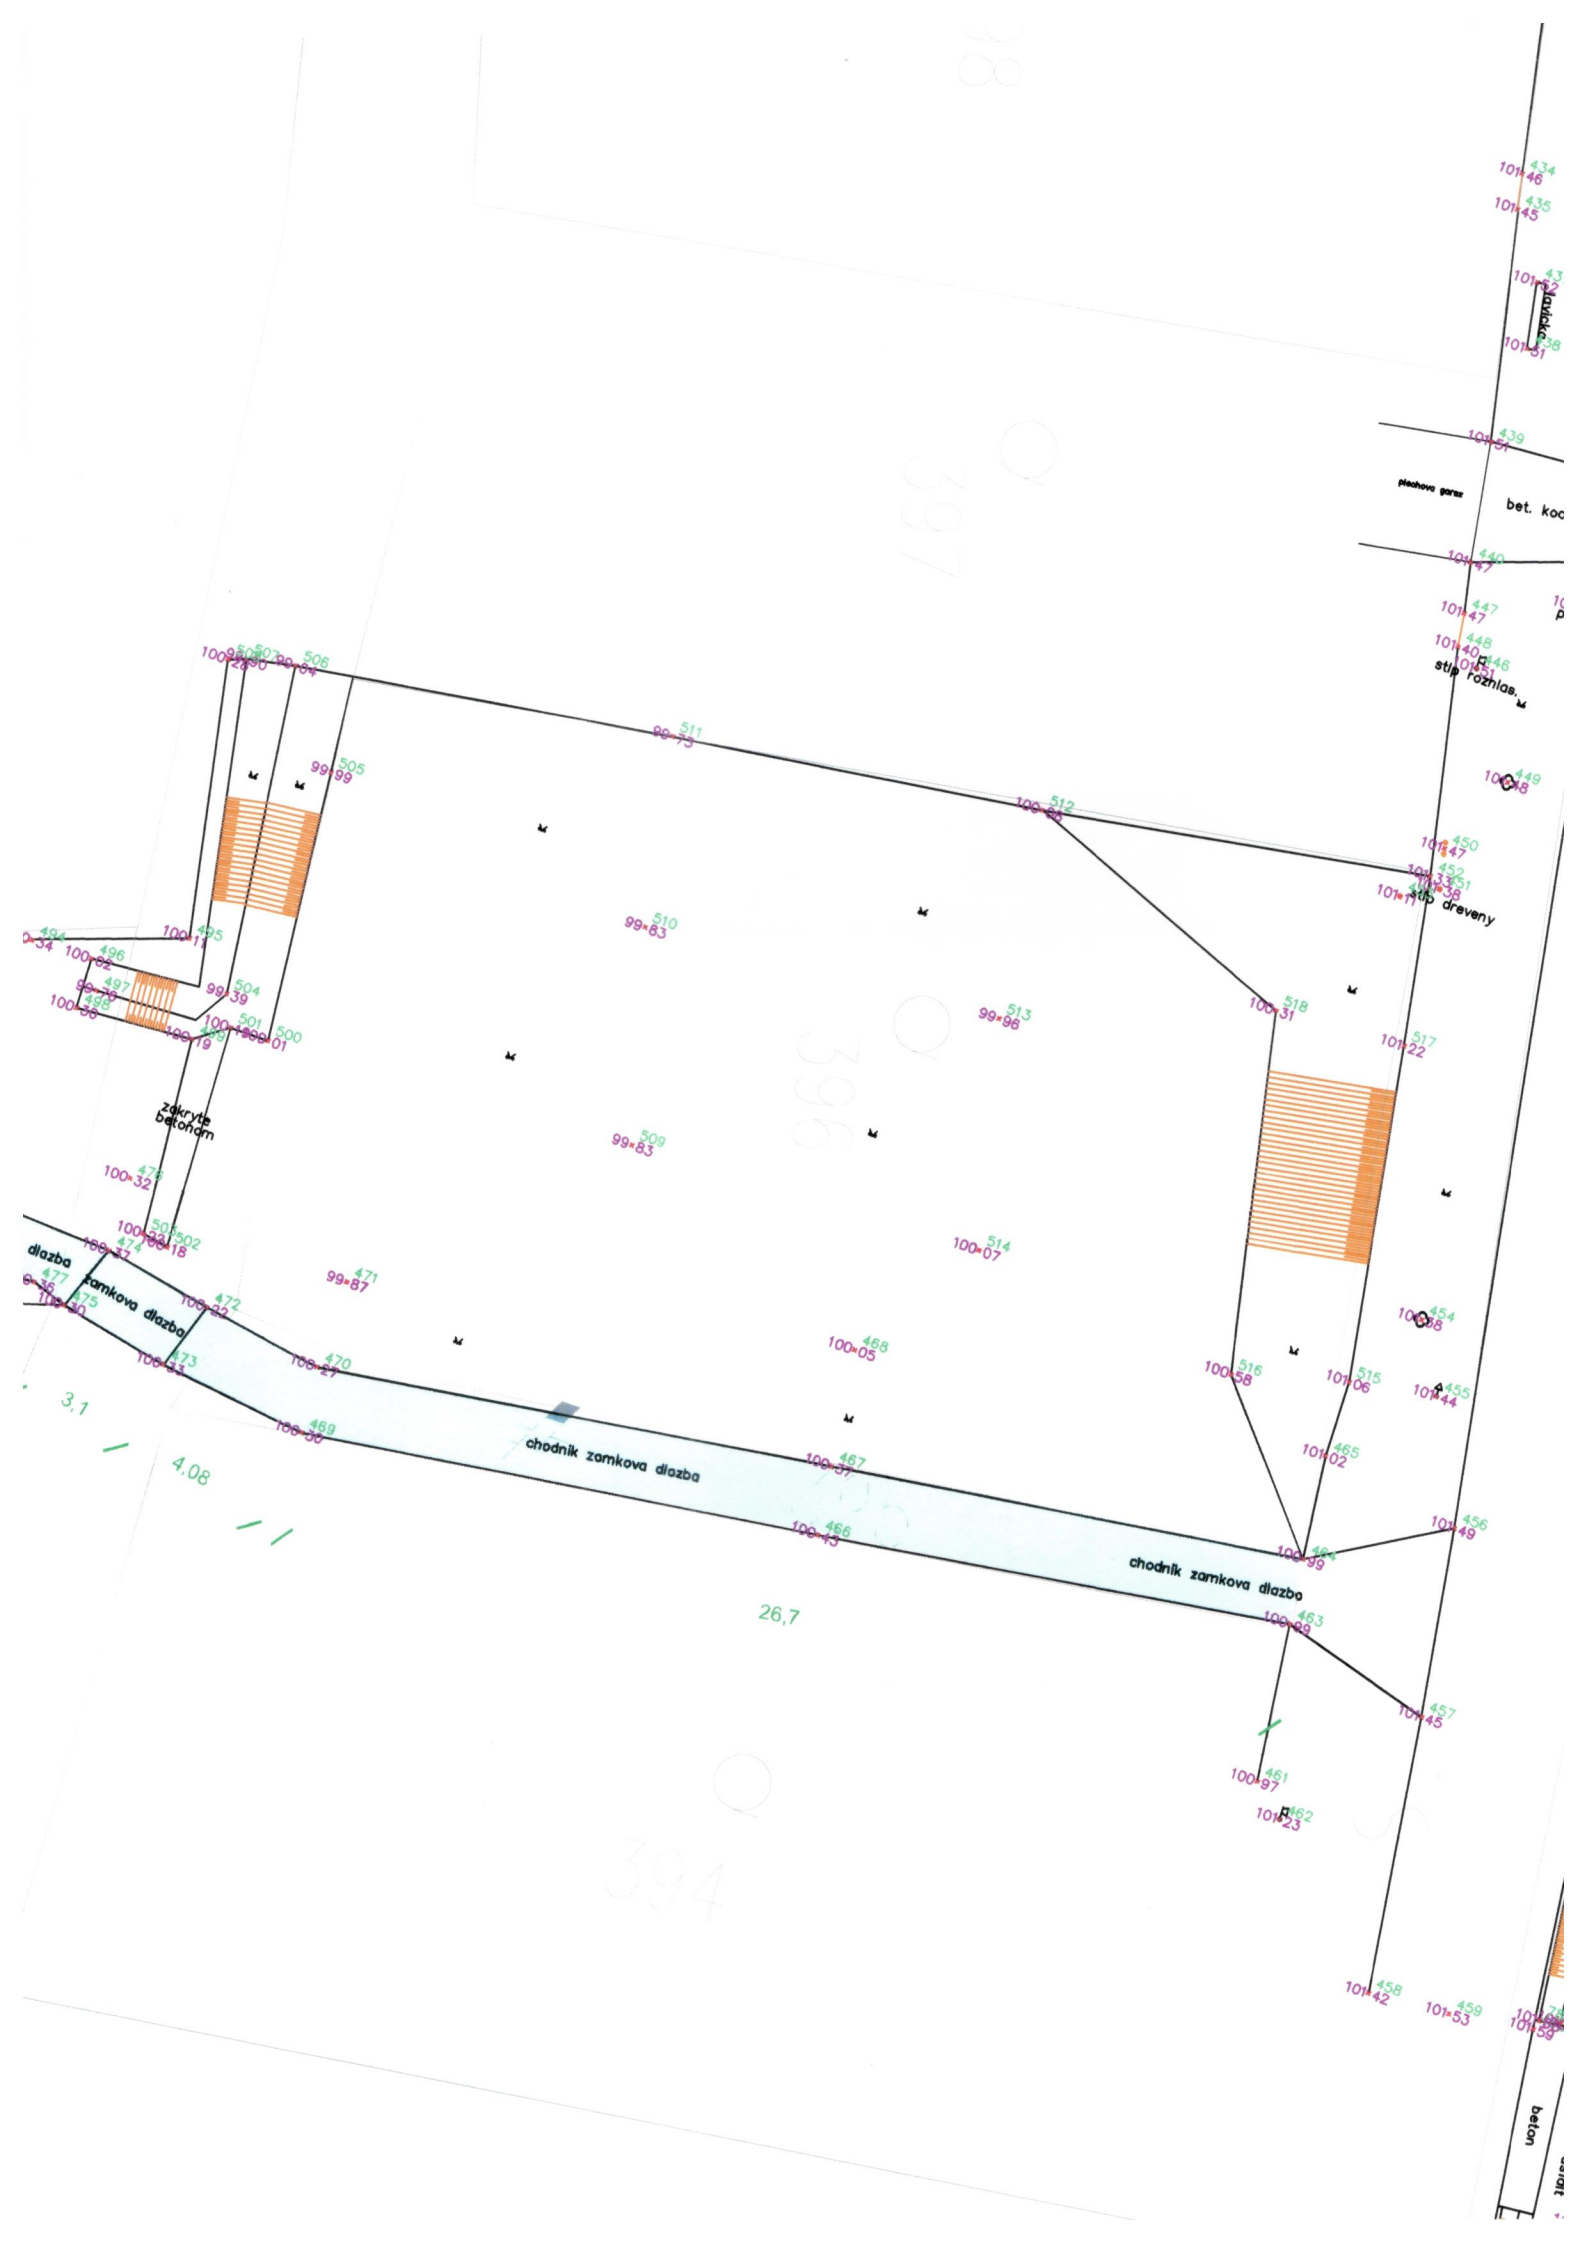

bet. kocky

bet. kocky

chodnik asfalt

chodnik asfalt

chodnik asfalt

zan

37,28

17,1

2,36

165/34

165/34

chodnik asfalt

strk

bet. kocky

bet. kocky

smetny kos

cesta asfalt
os cesty ul. Kvetná

chodnik asfalt

164/38

RODINNÝ DOM


25,69

chodnik asfalt

RODINNÝ
DOM

155/25

EXISTUJÚCI
OBJEKT

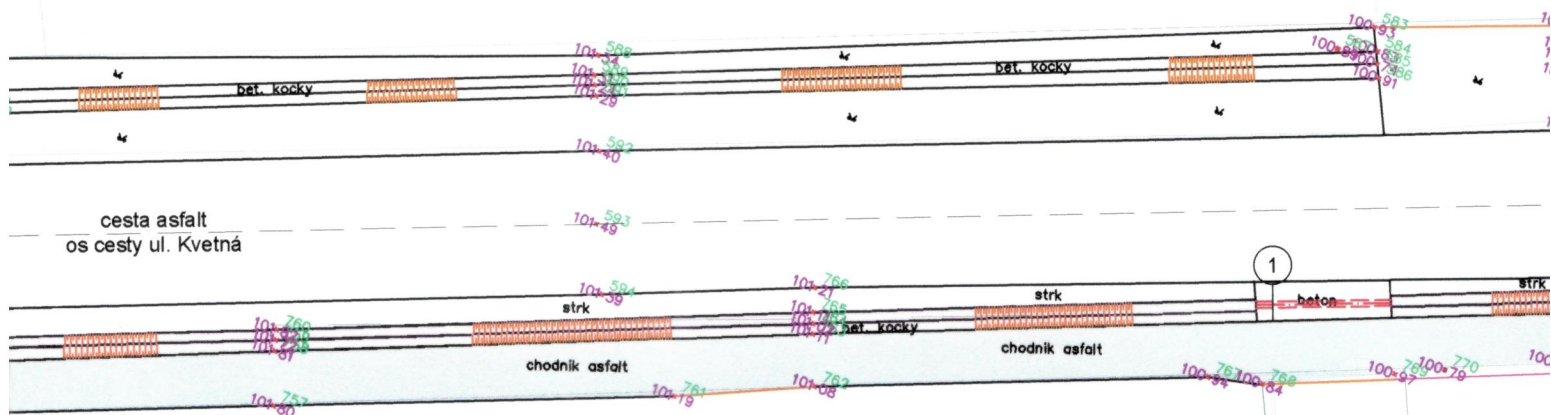


59,14

3,57

ODINNÝ
DOM

RODINNÝ
DOM


245/

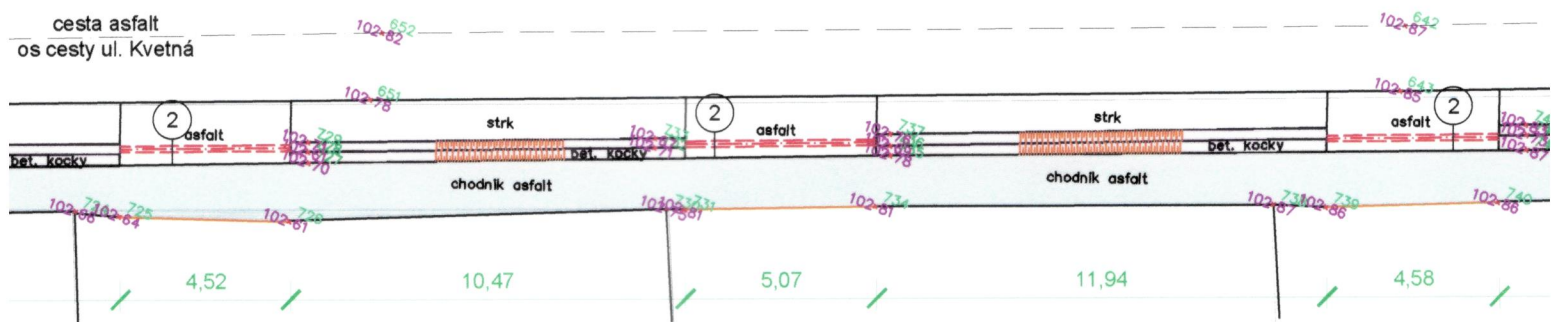

RODINNÝ
DOM

RODINNÝ
DOM


ECNÝ
RAD

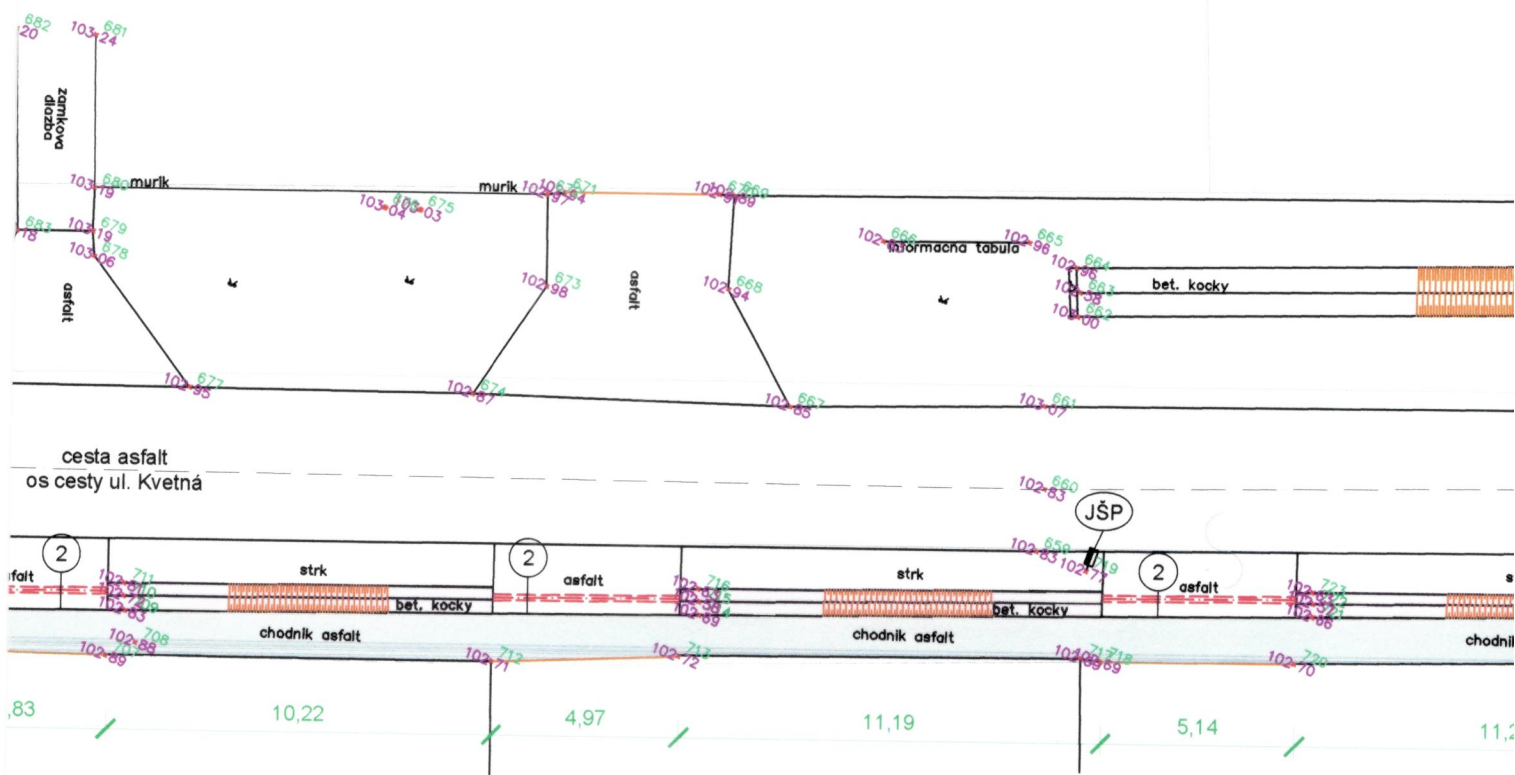


197/28
RODINNÝ
DOM

196/28
RODINNÝ
DOM

195
RODINNÝ
DOM

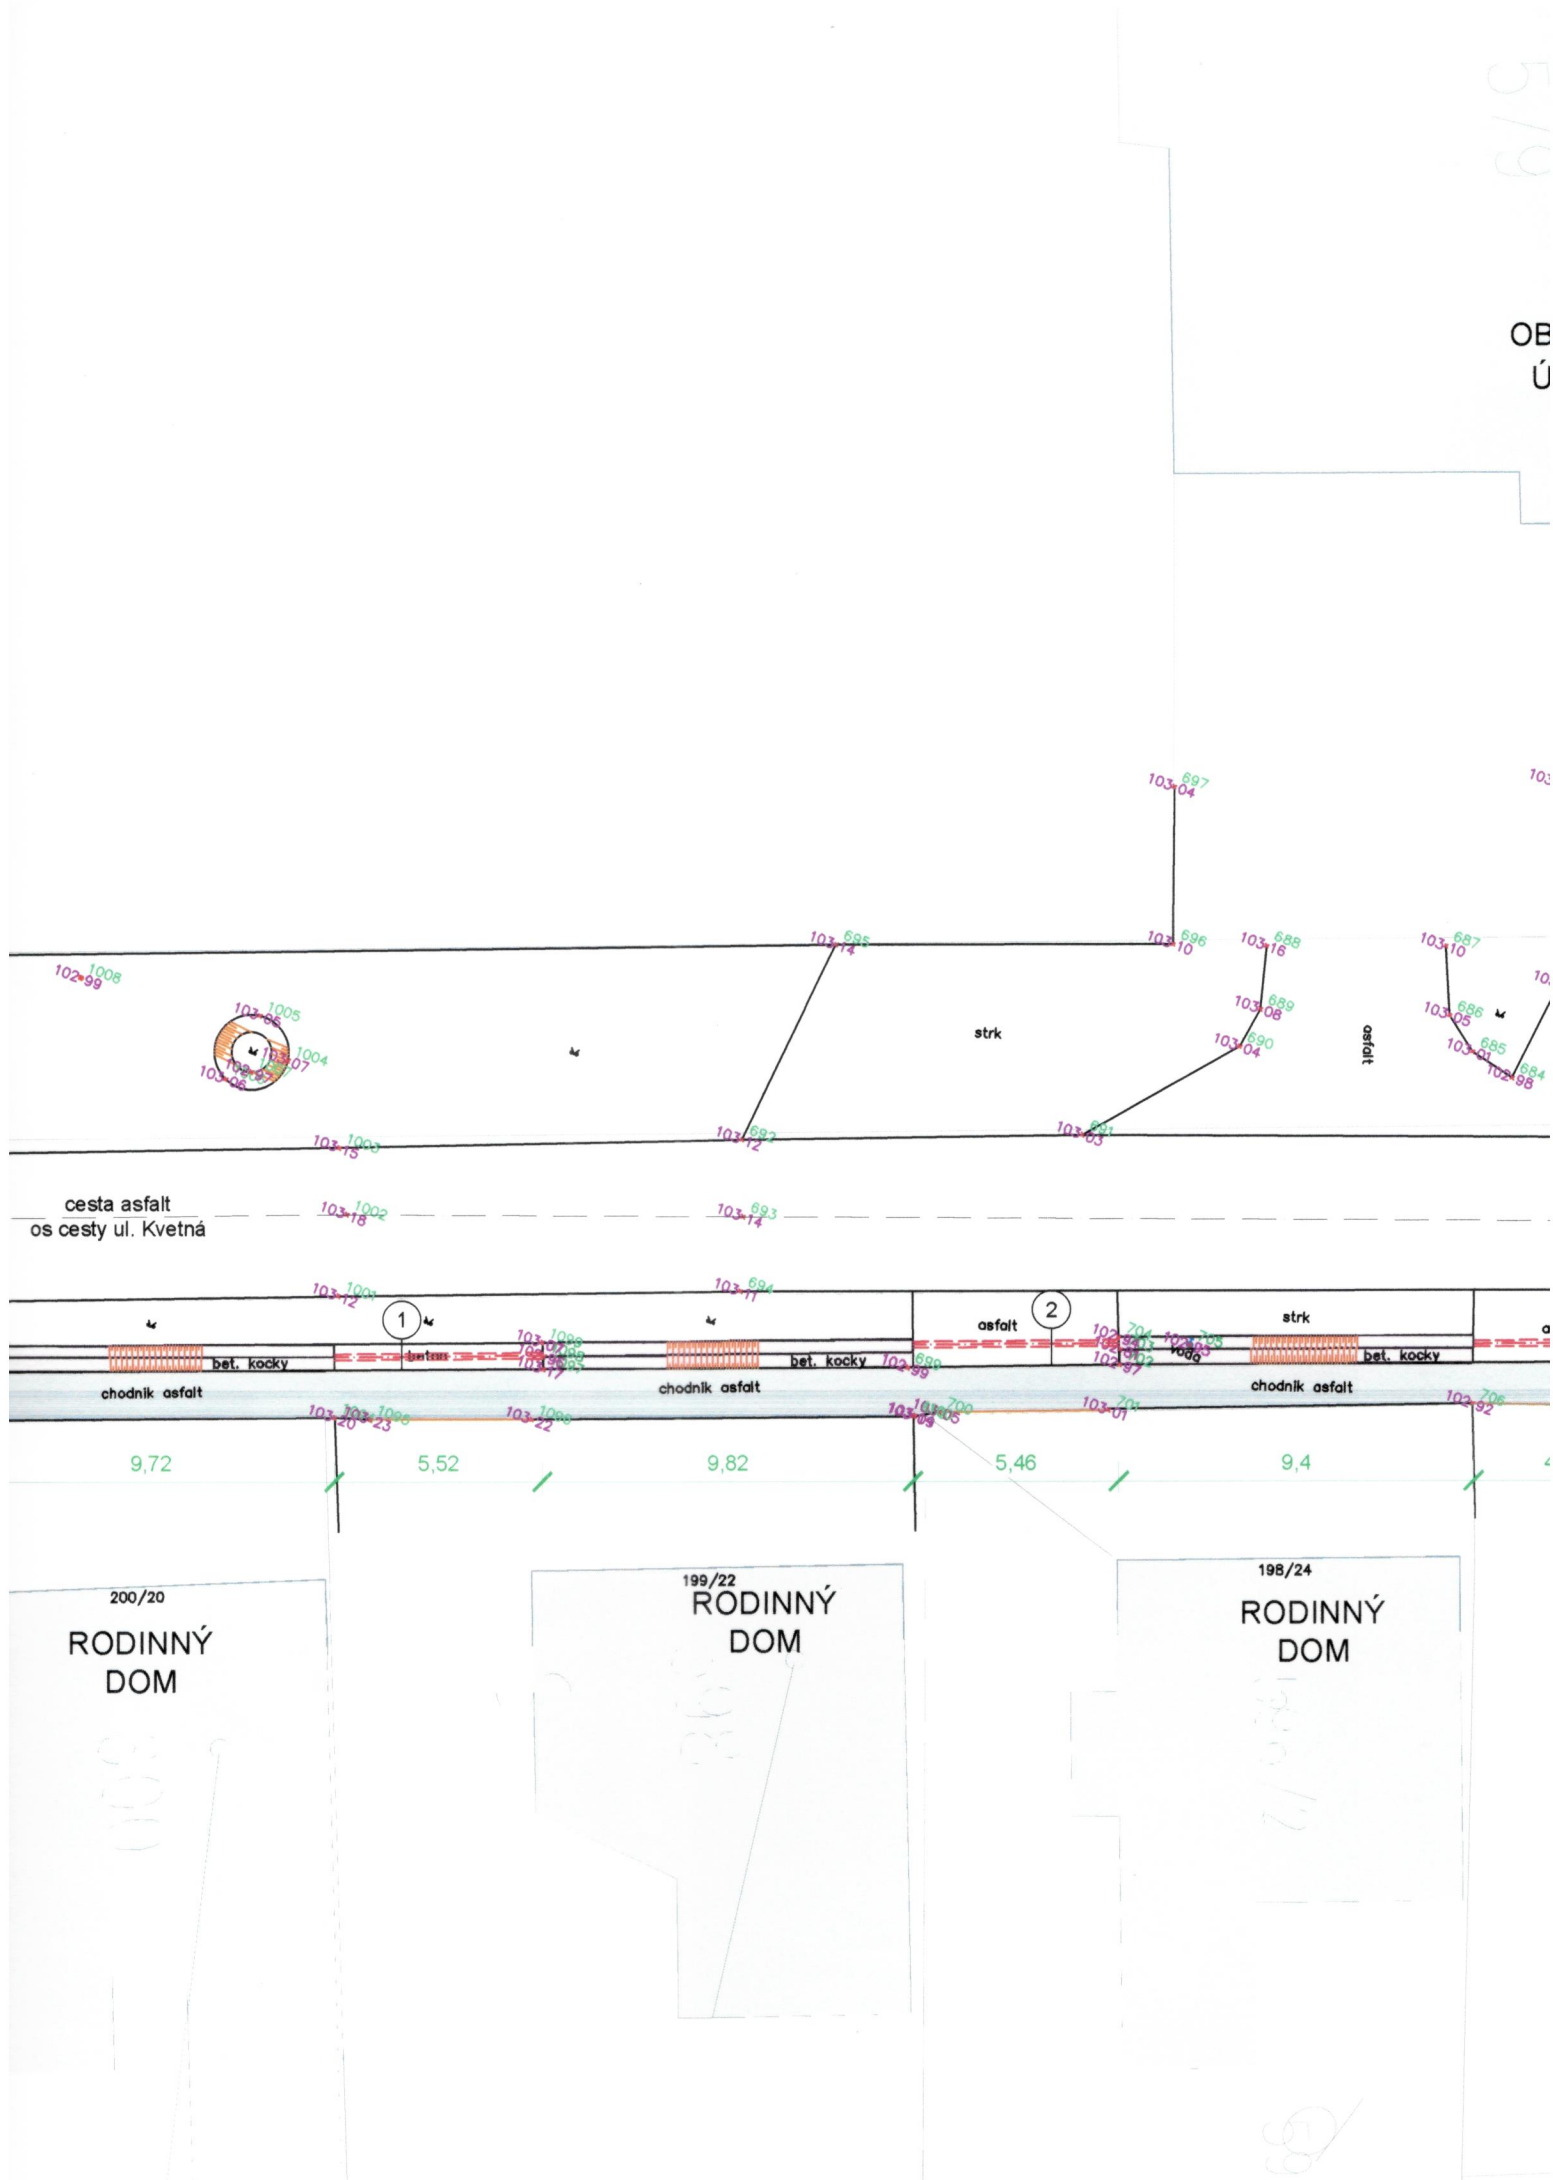

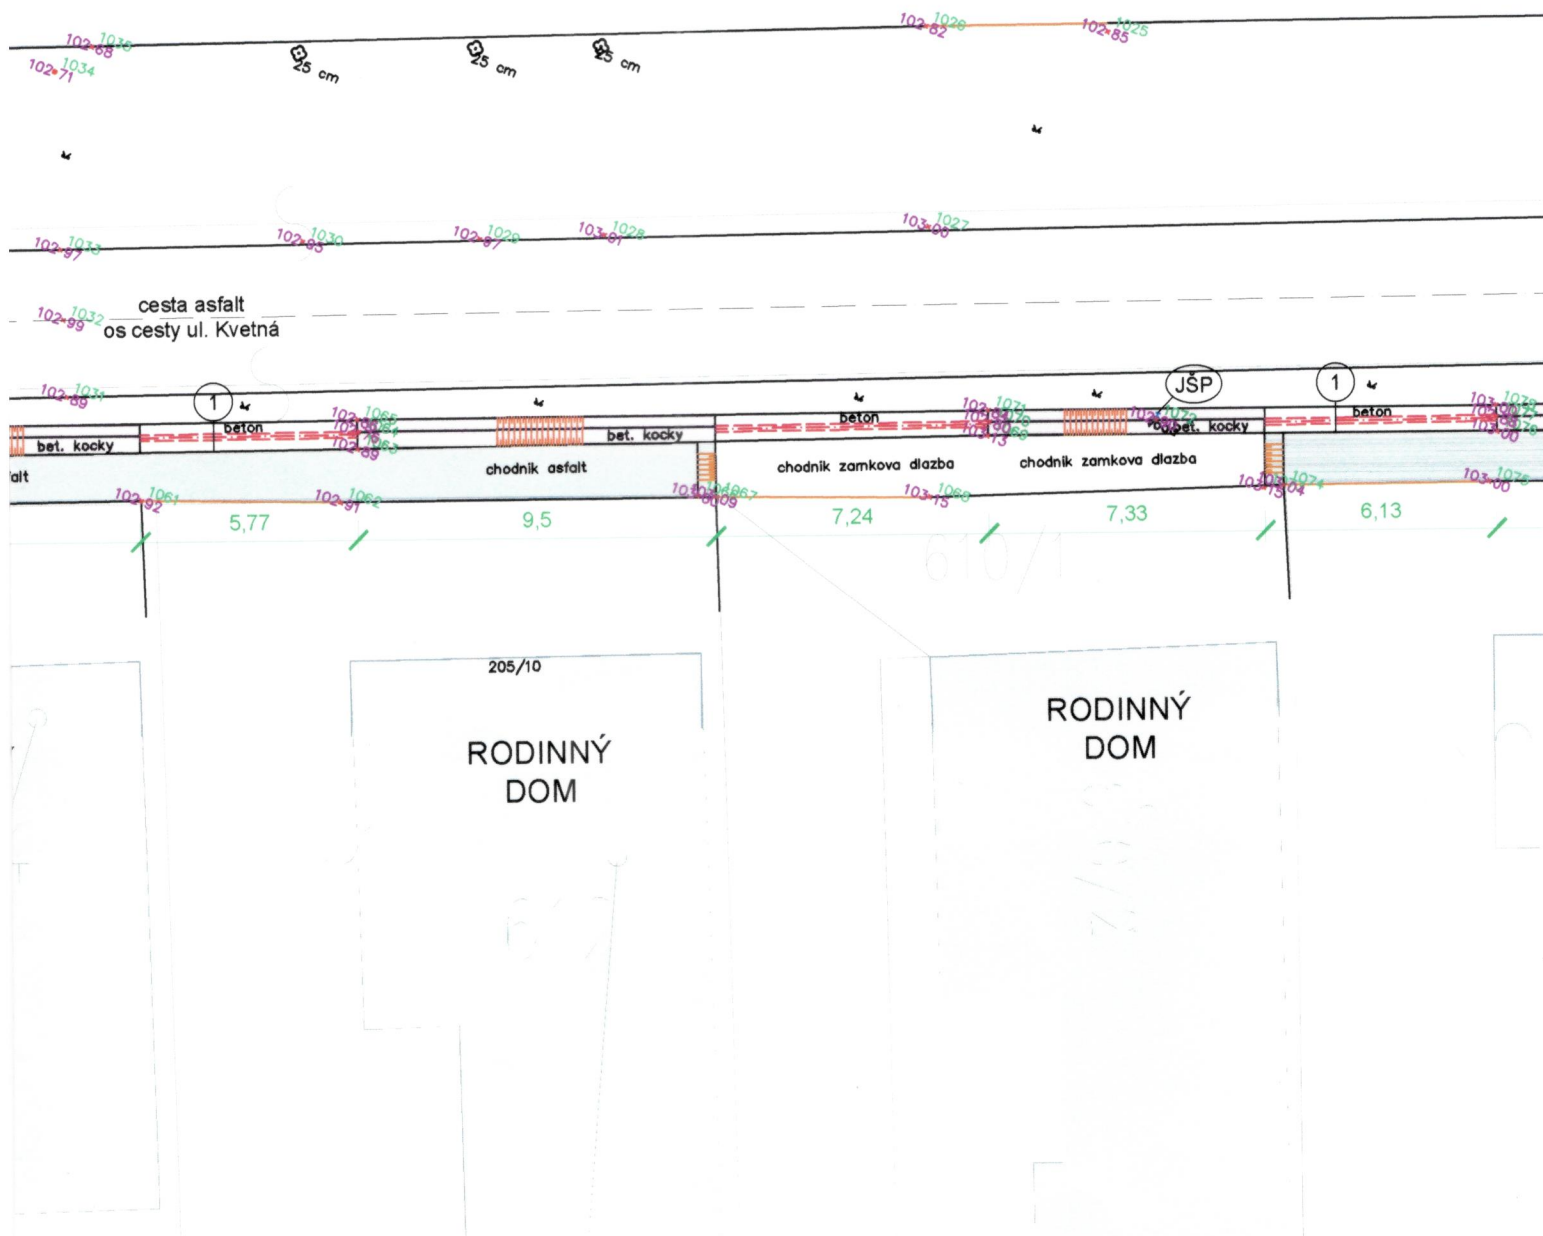

M 1:200

