

NAVRHOVANÝ STAV - LEGENDA CELKOM ČASŤ 1:

- JESTVUJÚCE OBJEKTY
 - NAVRHOVANÉ SPEVNENÉ PLOCHY - CHODNÍKY - KRYT Z BETÓNOVEJ DLAŽBY - CELKOM 630,71 m²
 - PLOCHY VJAZDOV VÝŠKOVO UPRAVIŤ NA ÚROVEŇ NOVONAVRHOVANÉHO CHODNÍKA - BETÓNOVÝ KRYT - CELKOM 110,41 m²
 - NAVRHOVANÝ ODVODŇOVACÍ RIGOL - CELKOM 243,96 m
 - EXISTUJÚCE PLASTOÉ RÚRY
 - BETÓNOVÝ OBRUBNÍK ZÁHRADNÝ ROVNÝ 50/200/1000 mm - CELKOM 495,1 m
 JŠP - JESTVUJÚCE ŠUPATKÁ (PLYN, VODA)
 - VEREJNÝ STL PLYNOVOD



POZNÁMKY

- pred začatím stavebných prác na danej lokalite je potrebné vytyčiť všetky vedenia jestvujúcich inžinierskych sietí !

zodpovedný projektant
responsible designer

Ing. Ján Maňo
Autorizovaný Stavebný Inžinier
6514*11



hlavný projektant
chief designer


VEQER
ARCHITEKTÚRA & PROJEKTOVANIE
autorizovaná projektová kancelária

VEQER, s.r.o.
Narcisova 4, 040 11, Košice
IČO: 51 098 270
DIČ: 212 059 1011
www.veqer.sk
veqer.veqer@gmail.com
+421 918 371 970


kreslil
drawing Ing. Viliam Staurovský
vypracoval
drawing Ing. Viliam Staurovský
kontroloval
control Ing. Ján Maňo

stavebník investor	Obec Boťany Kvetná 243/1 076 43	dátum date	08/2019
stavba construction	DOBUDOVANIE CHODNÍKOV V OBCI BOŤANY	stupeň P.D project level	SP
miesto stavby building area	okres: Trebišov, obec: Boťany k.ú.: Boťany, p.č.: 395,768, 772	formát size	12 x A4
diel part	ASR - Architektonické a stavebné riešenie	mierka scale	1:200
obsah výkresu drawing content	ASR - Situácia - navrhovaný stav časť "1"	klas. stavby class. structure	2 1 1 2
		č.výkresu draw.no.	ASR.03

!!!AKÉKOL'VEK ZMENY, DOPLNKY, PREKRESLOVANIE ALEBO ROZMNOŽOVANIE TEJTO DOKUMENTÁCIE JE V ZMYSLE AUTORSKÉHO ZÁKONA Č. 618/2003 Z.z. BEZ SÚHLASU PROJEKTANTA TRESTNÉ!!!TÁTO DOKUMENTÁCIA MÔŽE BYŤ POUŽITÁ NA REALIZÁCIU JEDINEJ STAVBY!!!

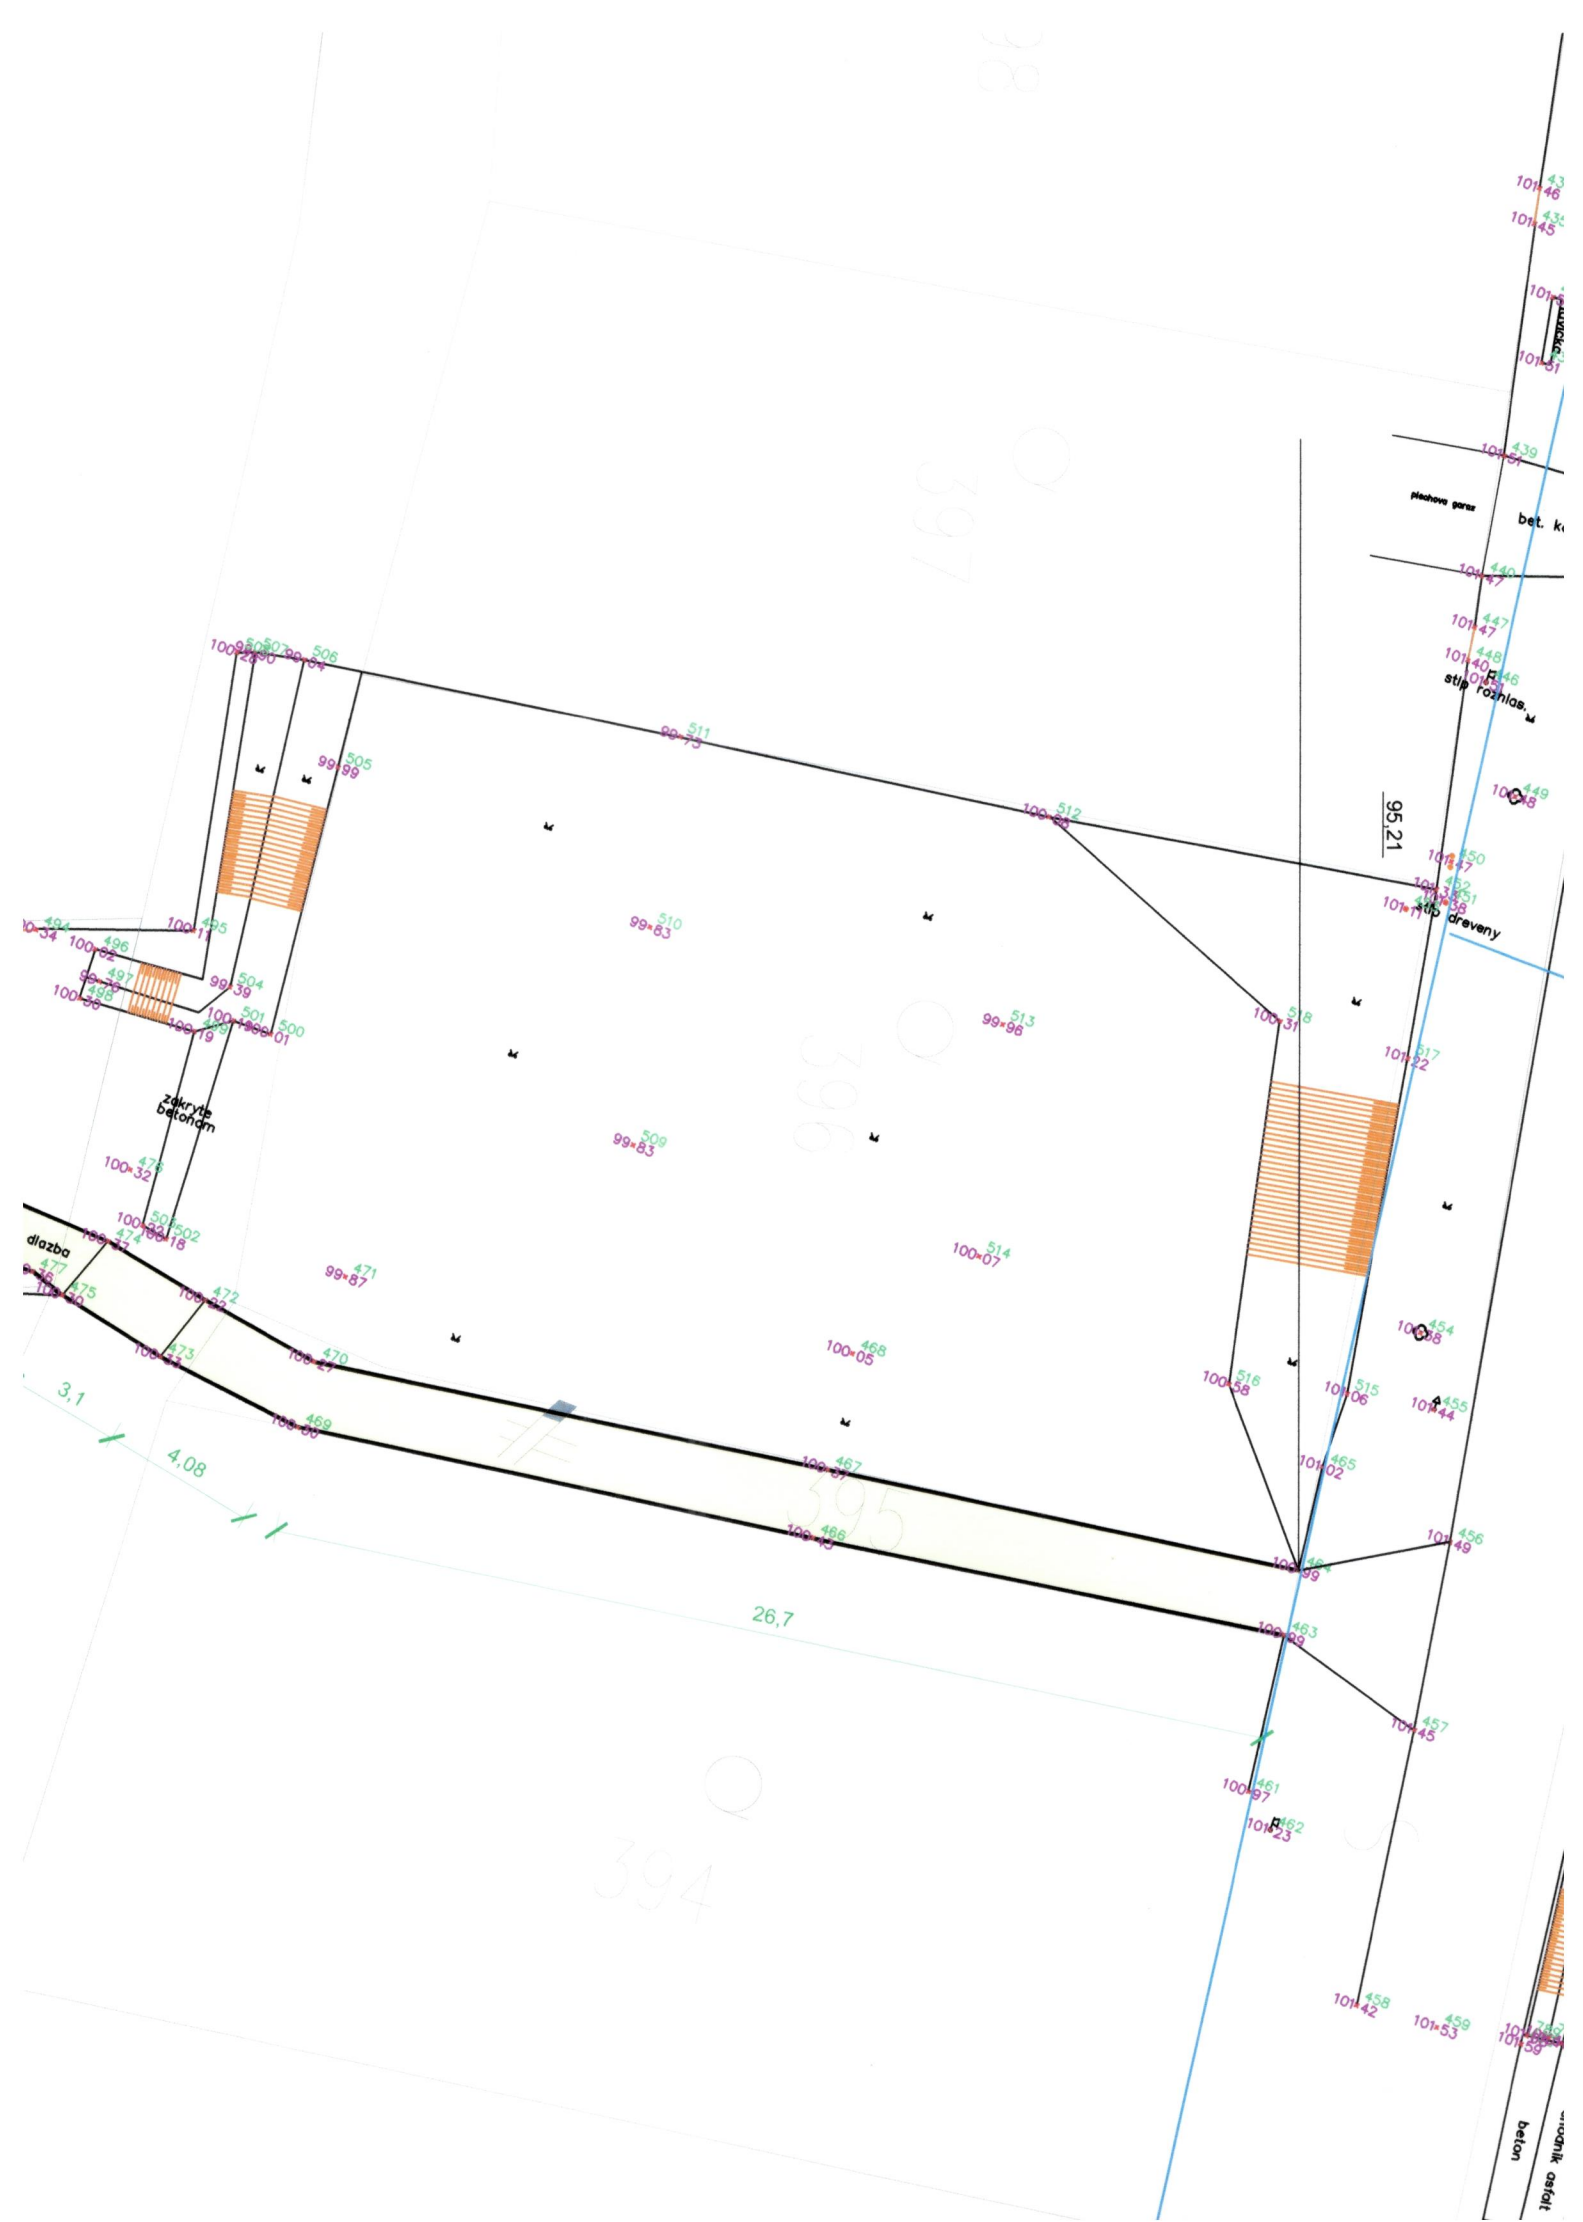

--

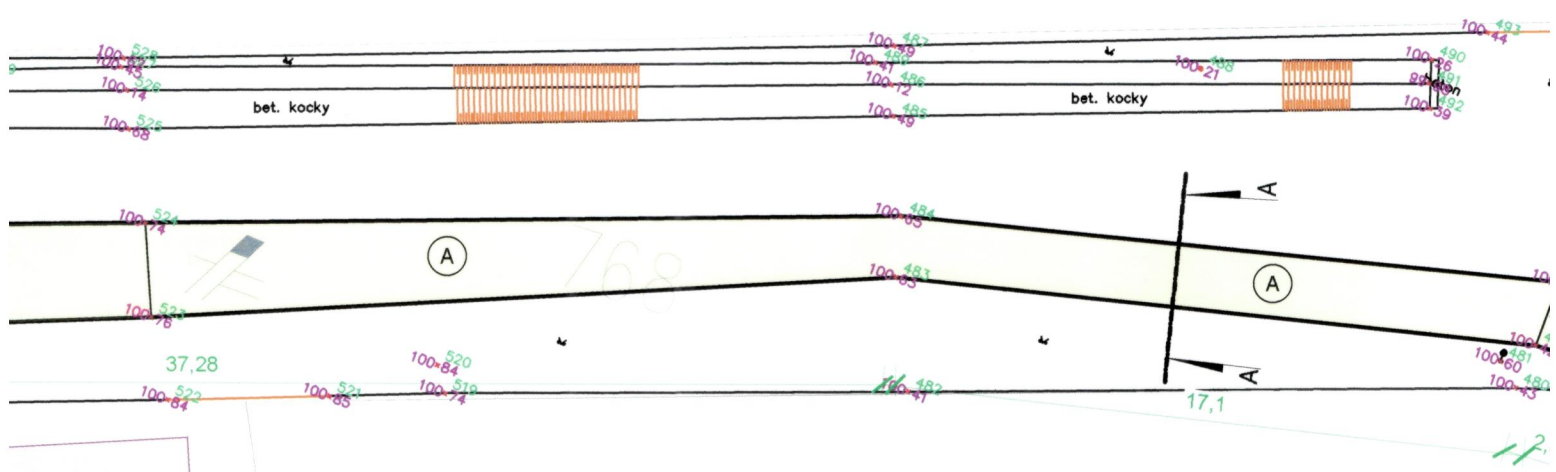

165/34

165/34

©

164/36

155/25

EXISTUJÚCI
OBJEKT

300.00


cesta asfalt
os cesty ul. Kvetná

59,14

3,57


RODINNÝ
DOM

INÝ
D

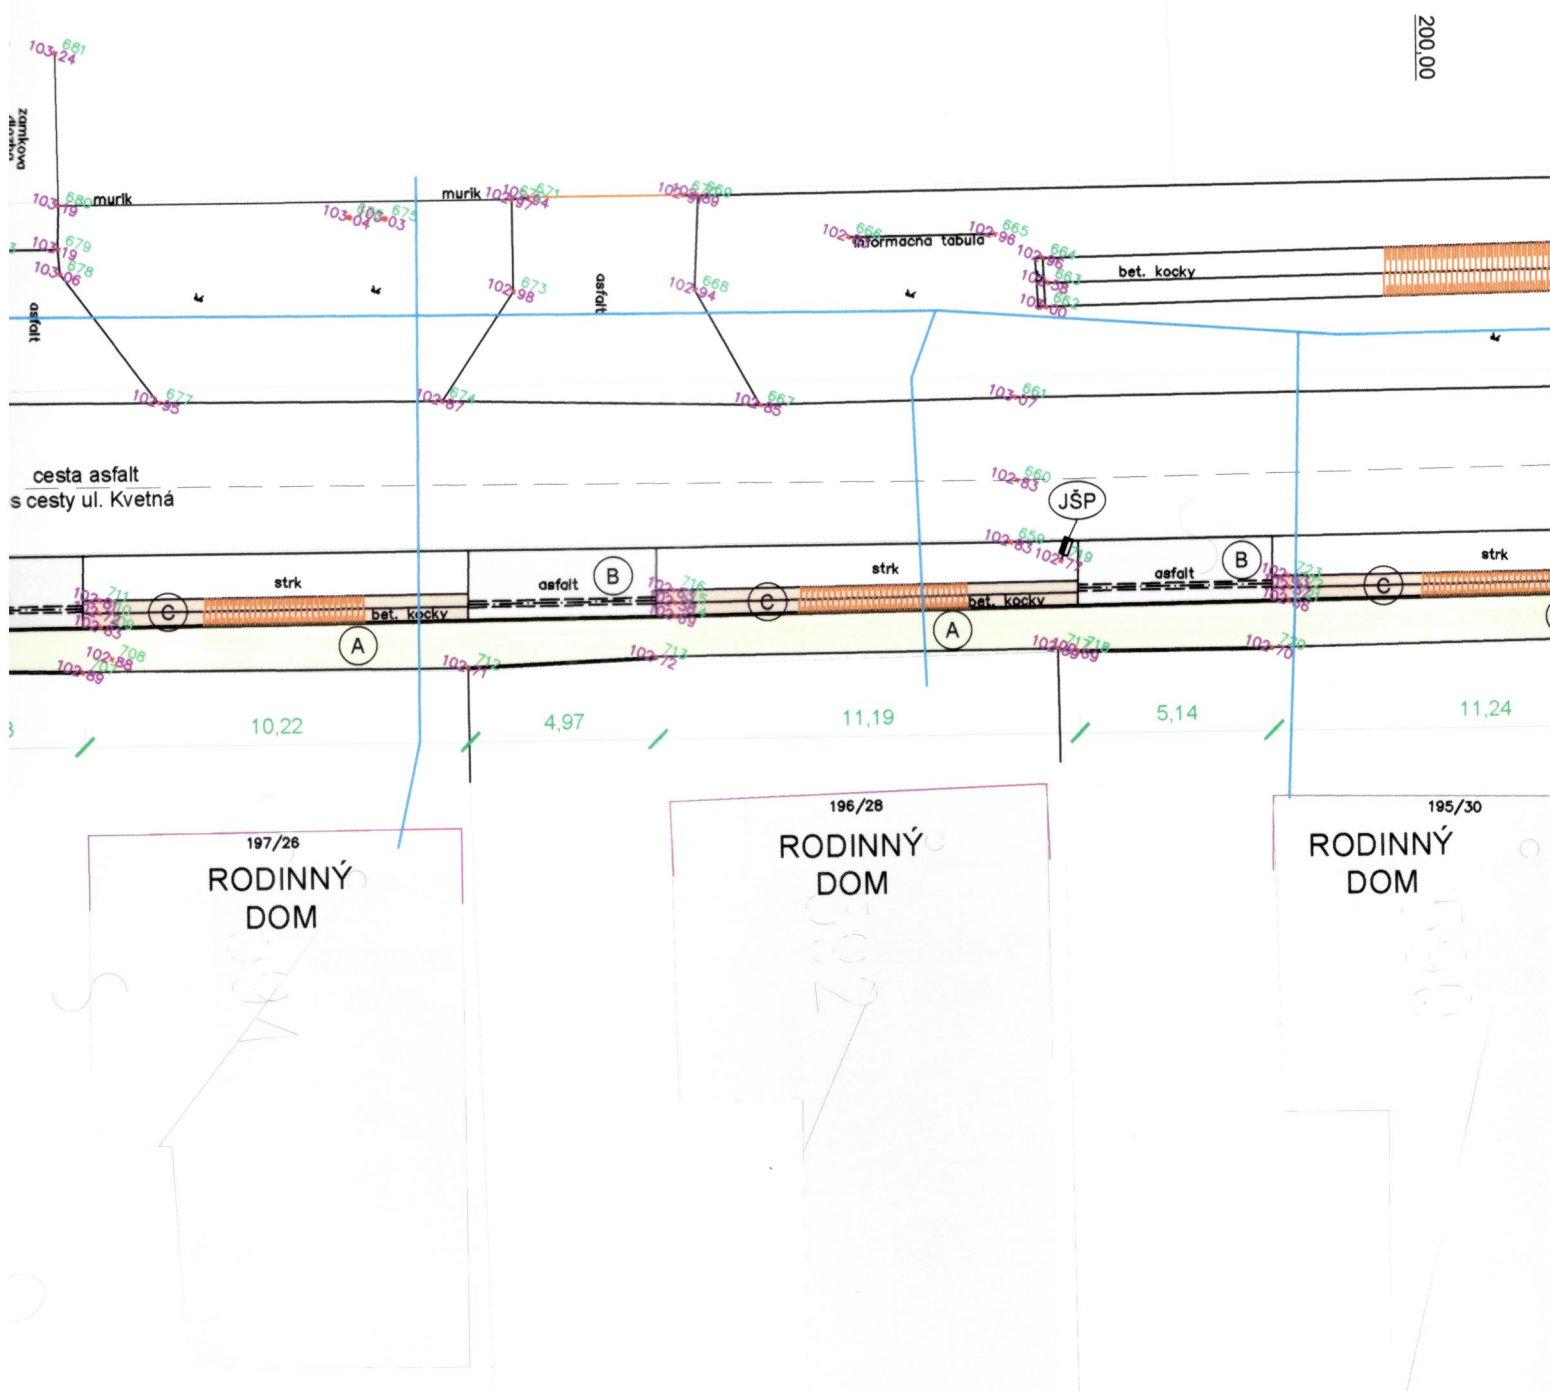

200.00

6/10
O

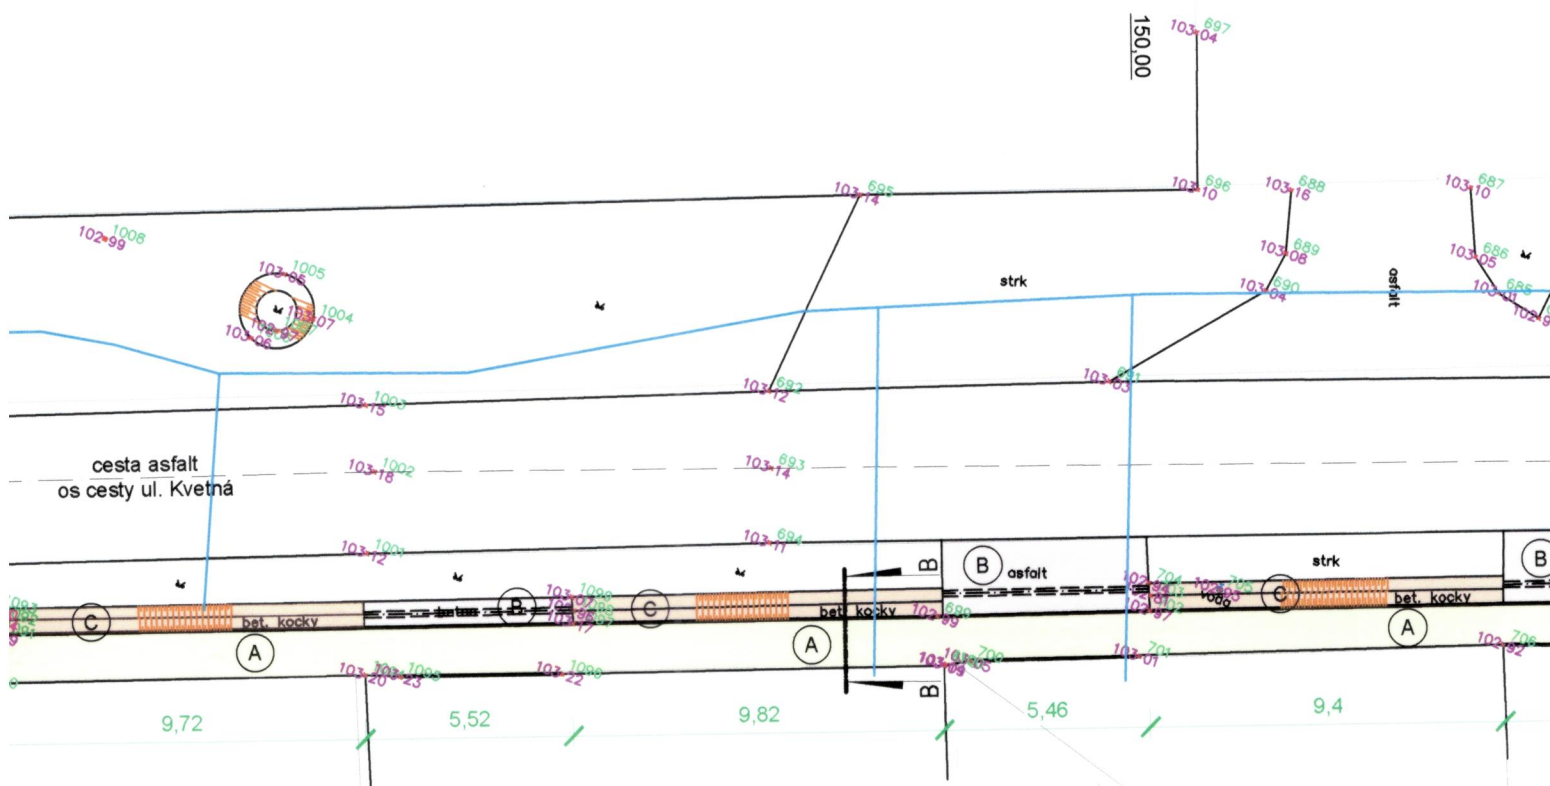


200/20
RODINNÝ
DOM

199/22
RODINNÝ
DOM

198/24
RODINNÝ
DOM

100,00

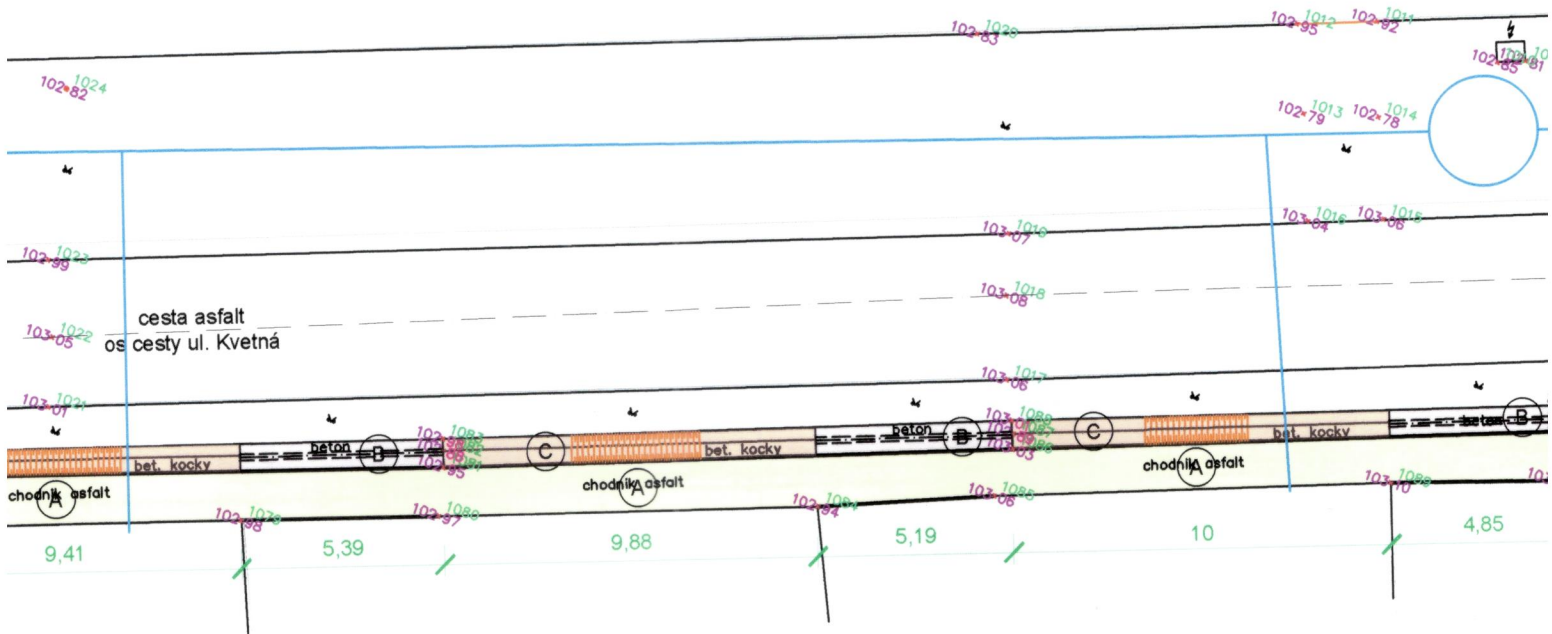

203


ODINNÝ DOM

202

RODINNÝ
DOM

RODINNÝ
DOM

50,00

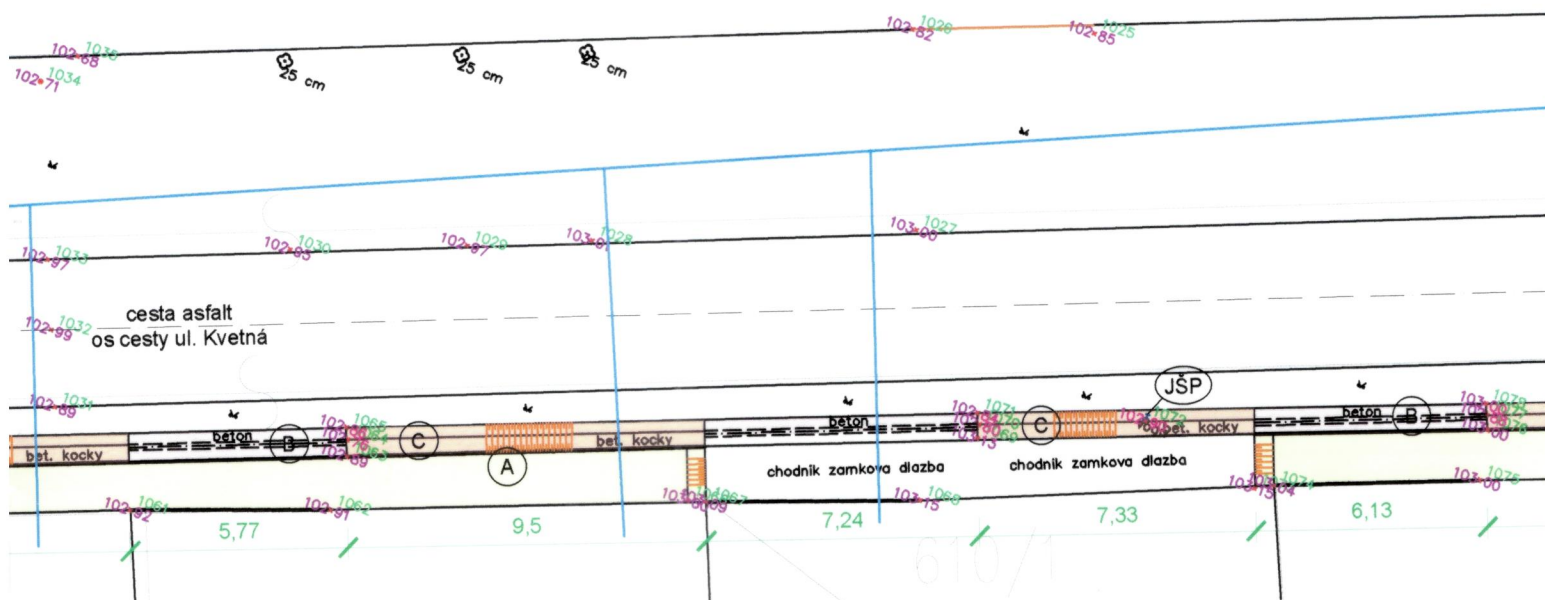

205/10

RODINNÝ
DOM

RODINNÝ
DOM

M 1:200

