
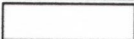

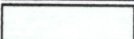



BÚRACIE PRÁCE - LEGENDA CELKOM ČASŤ 3:

	- JESTVUJÚCE OBJEKTY
	- DEMONTÁŽ JESTVUJ. RIGOLOV Z BETÓNOVÝCH KOCIEK A ZELENÉ - CELKOM DĹ. 72,46 m
	- ZAČISTENIE ASFALTOVÝCH PLÔCH CHODNÍKOV - CELKOM PL. 39,63 m ²
	- ODSTRÁNENIE TRÁVNATEJ PLOCHY PRE NÁVRHOVANÉ SPEVNENÉ PLOCHY - CELKOM PL. 496,1 m ²
	- JESTVUJÚCE ŠÚPATKÁ (PLYN, VODA)




POZNÁMKY

- pred začatím stavebných prác na danej lokalite je potrebné vytyčiť všetky vedenia jestvujúcich inžinierskych sietí !

zodpovedný projektant
responsible designer

Ing. Ján Maňo
Autorizovaný Stavebný Inžinier
6514*11

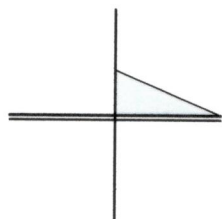

hlavný projektant
chief designer


VEQER
ARCHITEKTÚRA & PROJEKTOVANIE
autorizovaná projektová kancelária

VEQER, s.r.o.
Narcisova 4, 040 11, Košice
IČO: 51 098 270
DIČ: 212 059 1011
www.veqer.sk
veqer.veqer@gmail.com
+421 918 371 970

kreslil
drawing Ing. Viliam Staurovský
vypracoval
drawing Ing. Viliam Staurovský
kontroloval
control Ing. Ján Maňo

stavebník investor	Obec Boťany Kvetná 243/1 076 43	dátum date	08/2019
stavba construction	DOBUDOVANIE CHODNÍKOV V OBCI BOŤANY	stupeň P.D project level	SP
miesto stavby building area	okres: Trebišov, obec: Boťany k.ú.: Boťany, p.č.: 782,783	formát size	11 x A4
diel part	ASR - Architektonické a stavebné riešenie	mierka scale	1:200
obsah výkresu drawing content	ASR - Situácia - búracie práce časť "3"	klas. stavby class. structure	2 1 1 2
		č.výkresu draw.no.	ASR.06

!!!AKÉKOL'VEK ZMENY, DOPLNKY, PREKRESLOVANIE ALEBO ROZMNOŽOVANIE TEJTO DOKUMENTÁCIE JE V ZMYSLE AUTORSKÉHO ZÁKONA Č. 618/2003 Z.z. BEZ SÚHLASU PROJEKTANTA TRETNÉ!!!TÁTO DOKUMENTÁCIA MÔŽE BYŤ POUŽITÁ NA REALIZÁCIU JEDINEJ STAVBY!!!

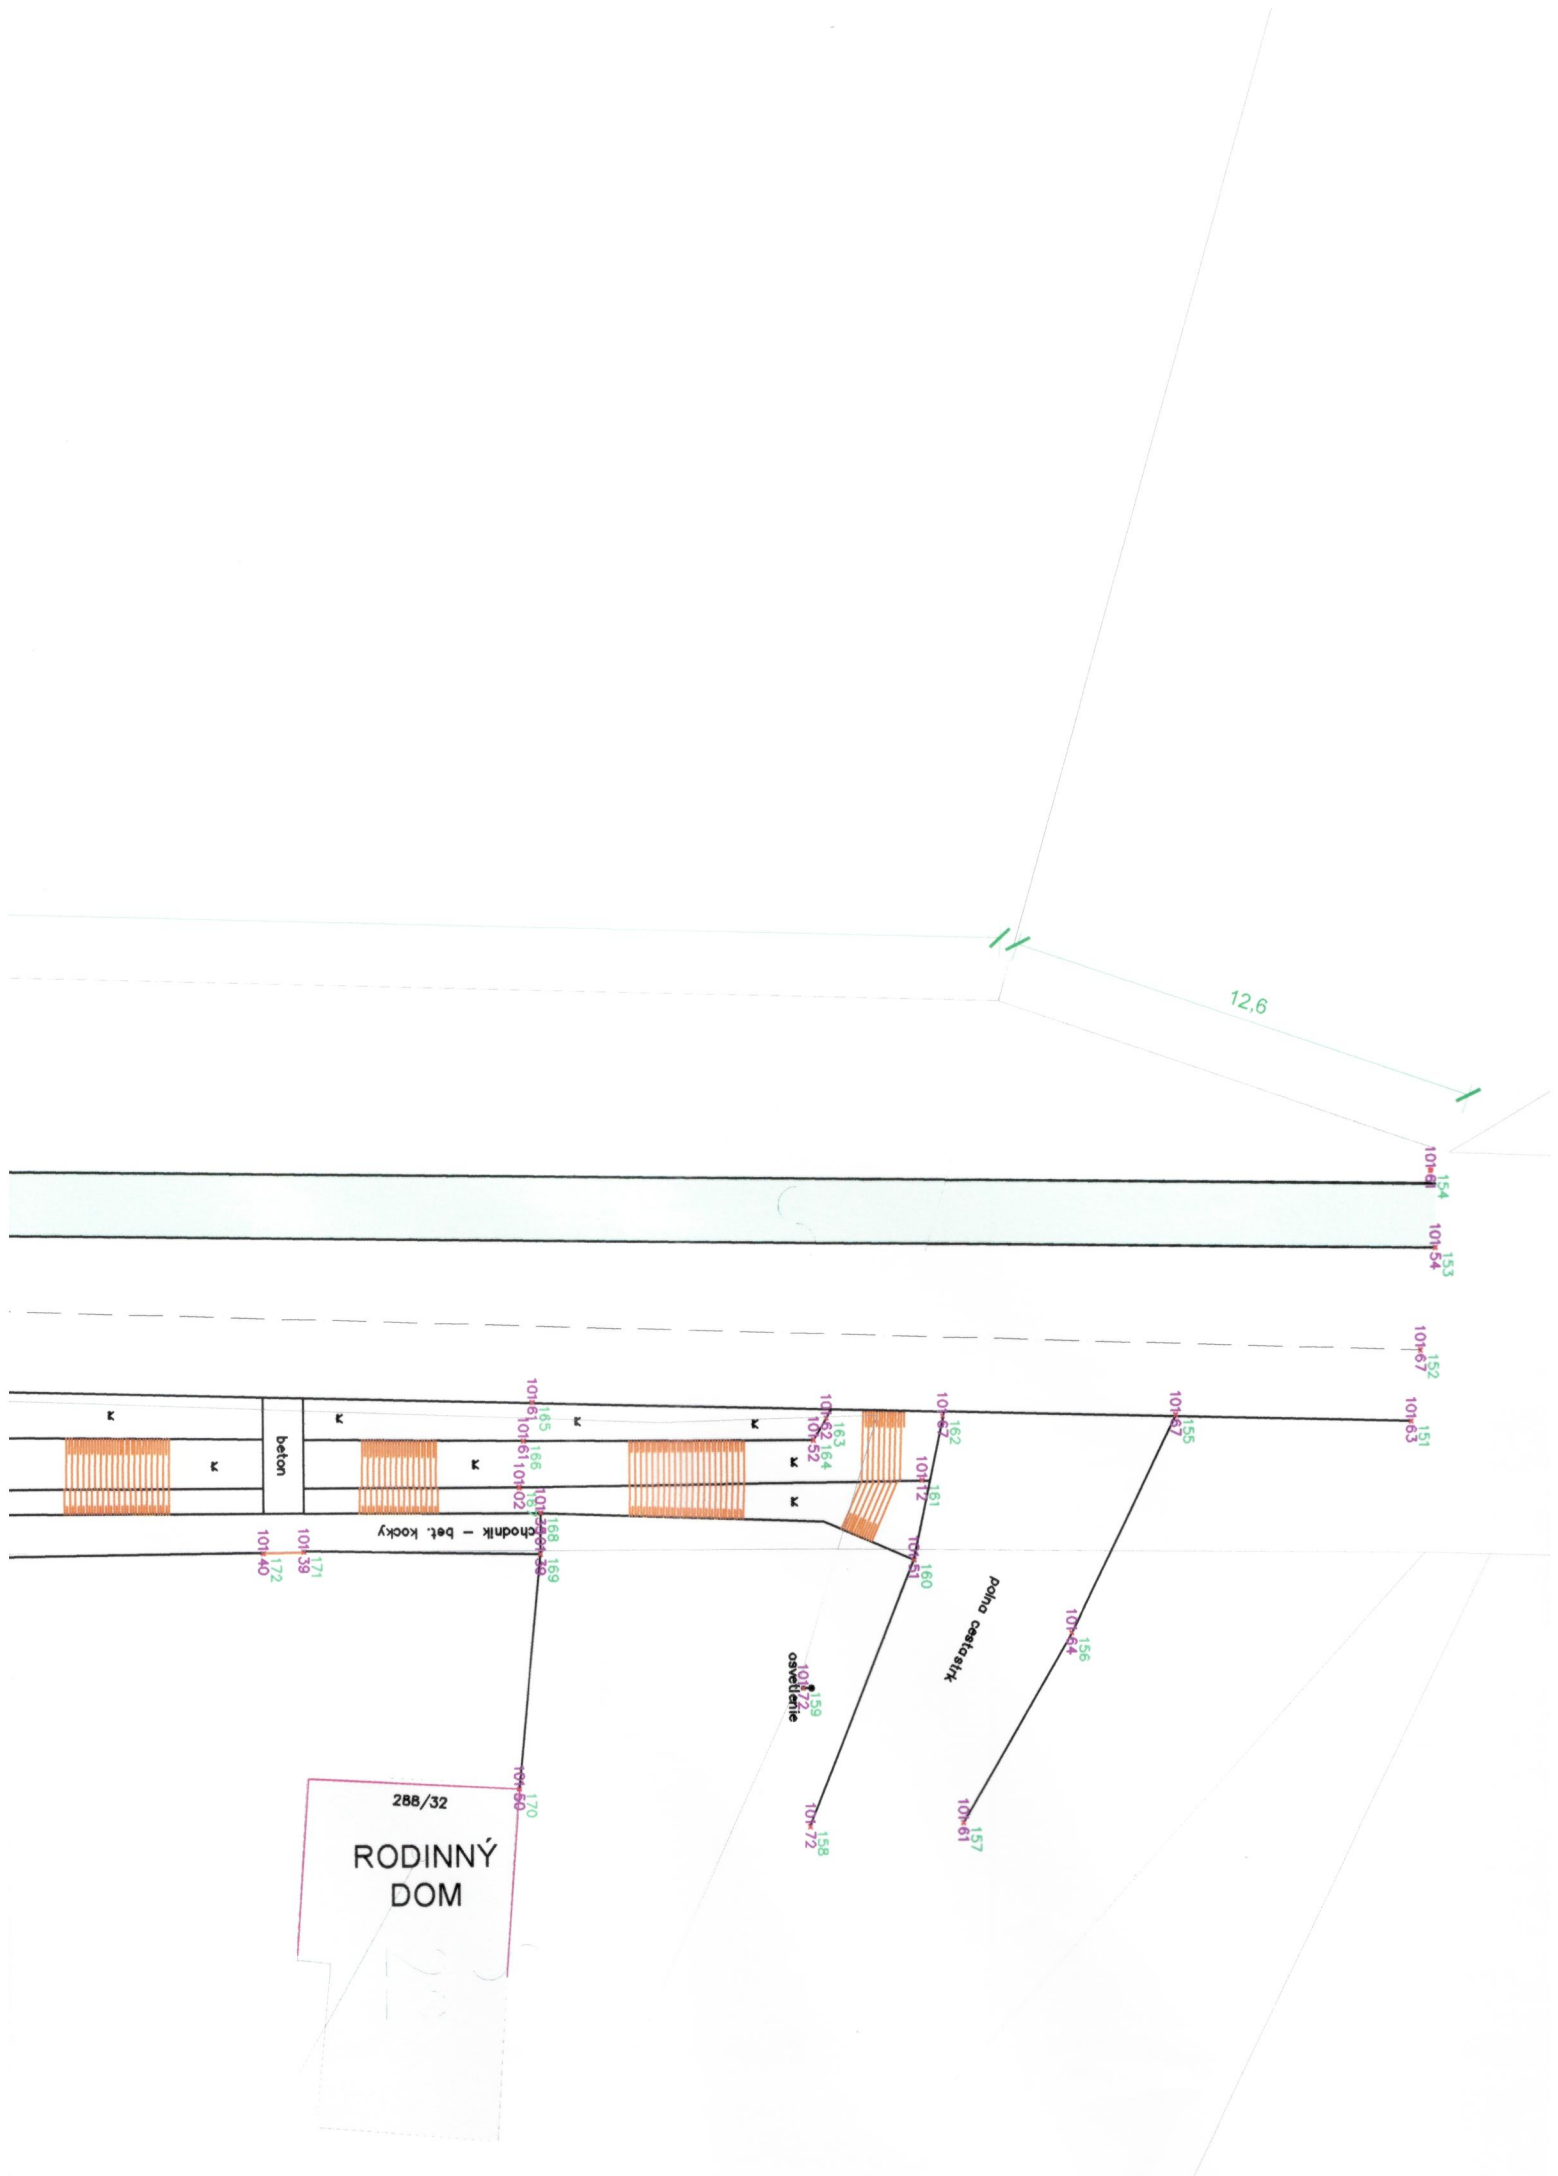

121,48

101-54¹⁵⁰

101-50 149
101-59 148

cesta asfalt
os cesty ul. Blatná

101-5387-54
sachta
beton
181
180
101-5387-48

bef kock

101-76	193
101-76-mo-53	193 196
101-76	192

chodník - bet. kocky

strk ~~pat~~ kock

101 184
101 46
101 45



18.3
101.48


chodník - bet. kocky

$\frac{1}{10} = 0.1$

286/28

RODINNÝ
DOM

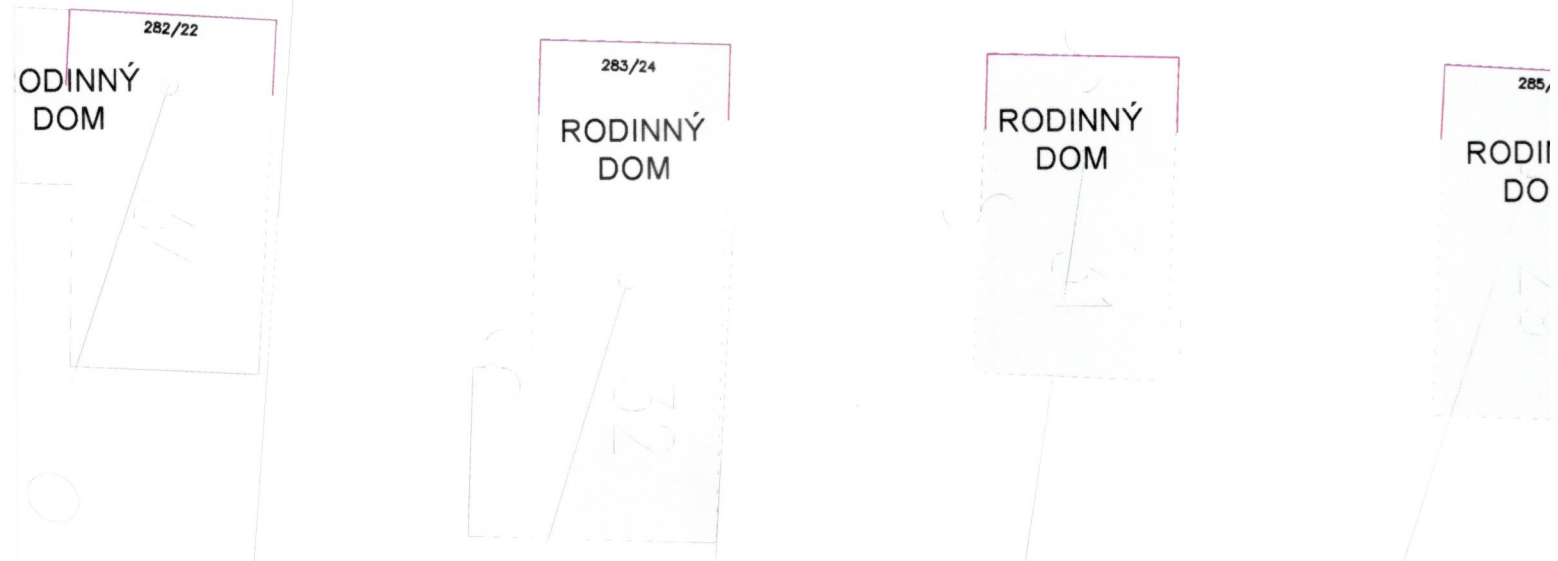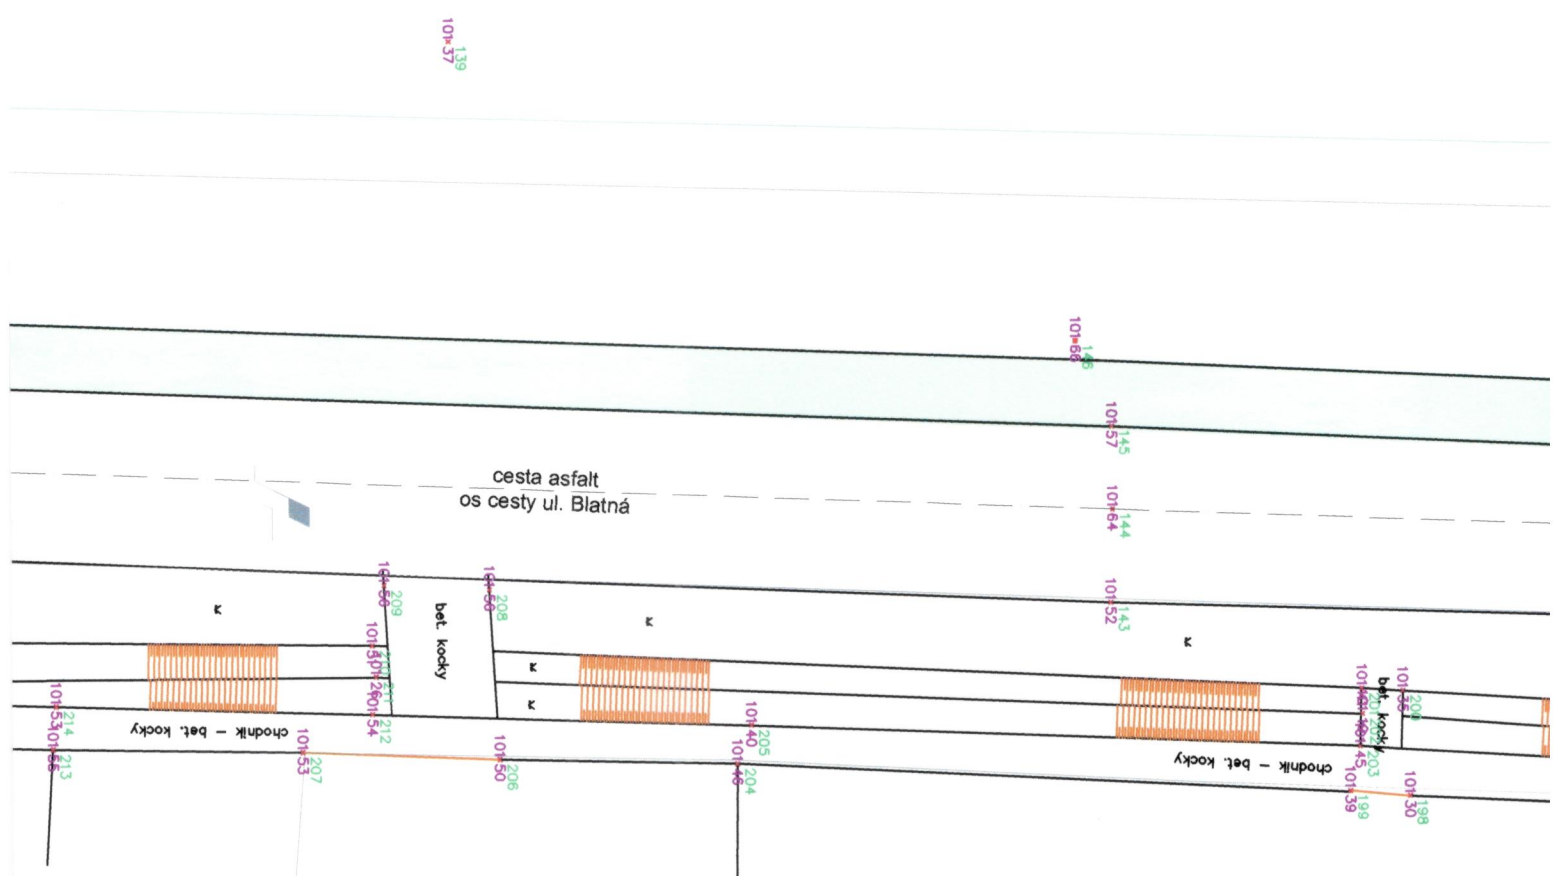


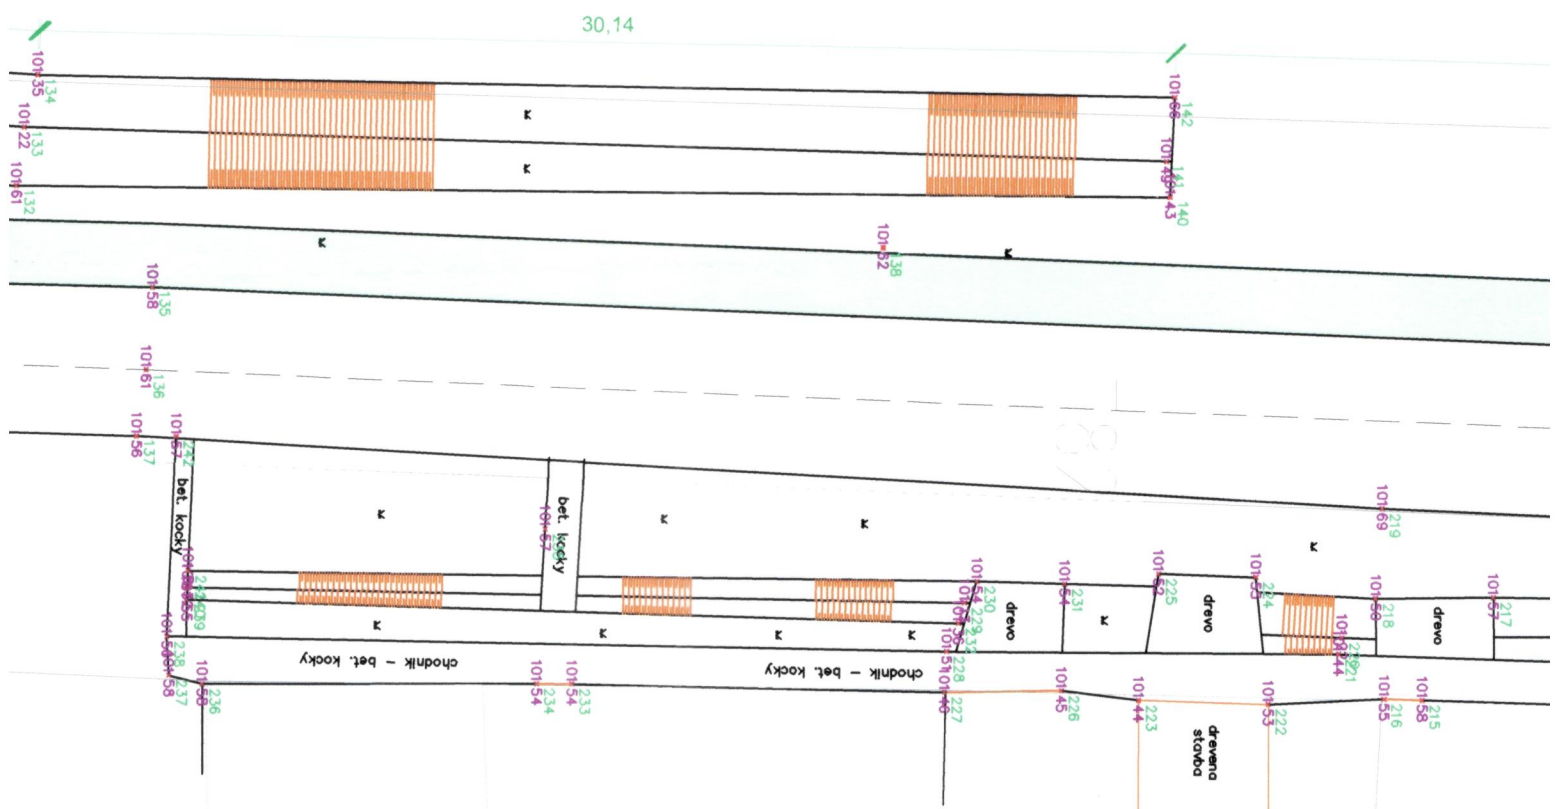

281/20

RODINNÝ DOM

→ die verbleibende

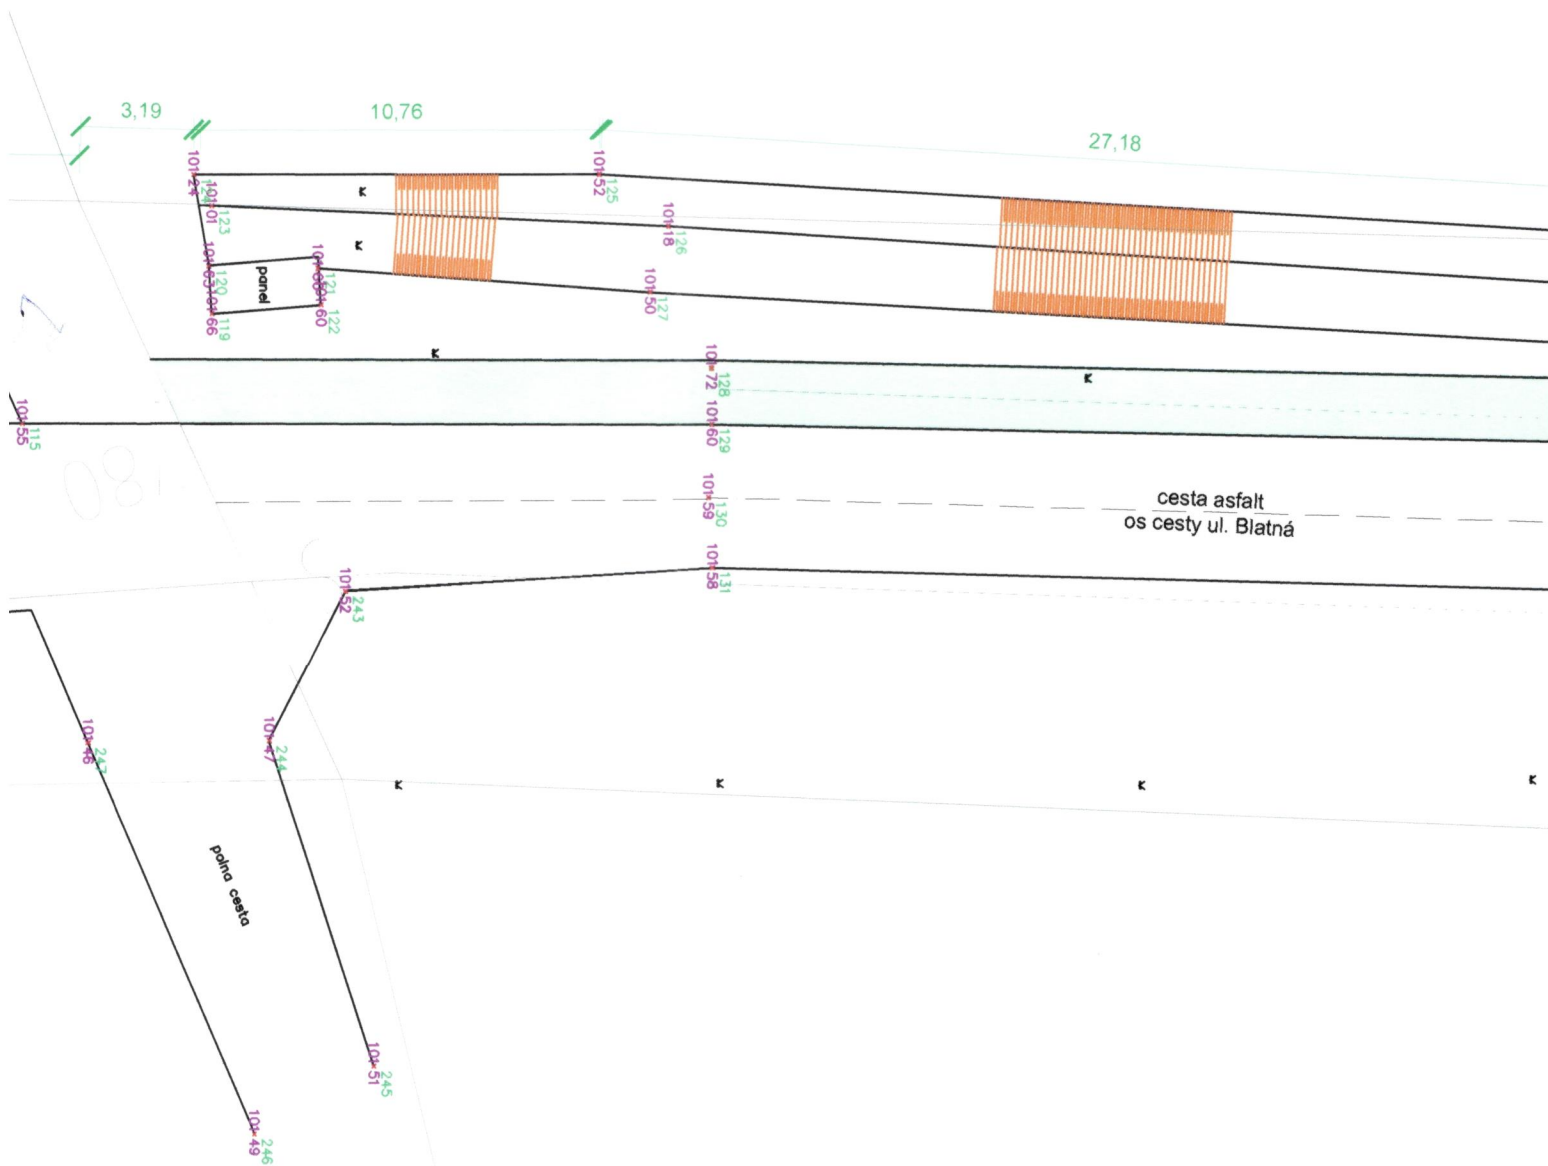

RODINNÝ
DOM

40/7

garáž

35,8

polná cesta

7,68

cesta asfalt
os cesty ul. Blatná

chodník

RODINNÝ
DOM

RODINNÝ
DOM

JÚCI
KT

EXISTUJÚCI
OBJEKT

65/5

25,86

5,06

4,85

asfalt

asfalt

okružne
sironický

JSP

cesta asfalt
os cesty ul. Blatná


EXISTUJÚCI
OBJEKT

EXIS
OB

EXISTUJÚCI
OBJEKT

NÝ
I

18/1

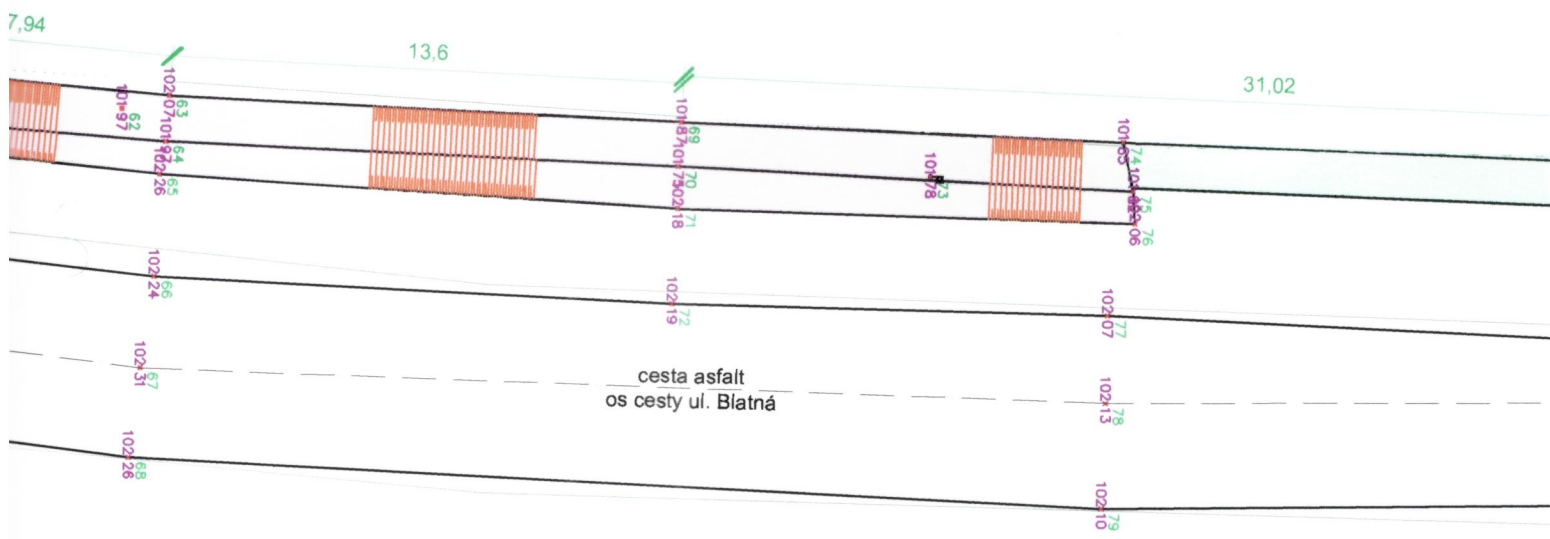

RODINNÝ
DOM

RODINNÝ
DOM

ROD
DOM

EXISTUJÚCI
OBJEKT

EXISTUJÚCI
OBJEKT

RODINNÝ
DOM

RODINNÝ
DOM

EXISTUJÚCI
OBJEKT

EXISTUJÚCI
OBJEKT

chodník asfalt

cesta asfalt
os cesty ul. Blatná

8,74

24,79

102/53
102/54

102/53
102/54

102/57

102/58

102/59

102/60

102/53

102/60

102/24

102/18

102/17

102/32

102/34

102/34

M 1:200

RODINNÝ
DOM

EXISTUJÚCI
OBJEKT

RODIN
DON