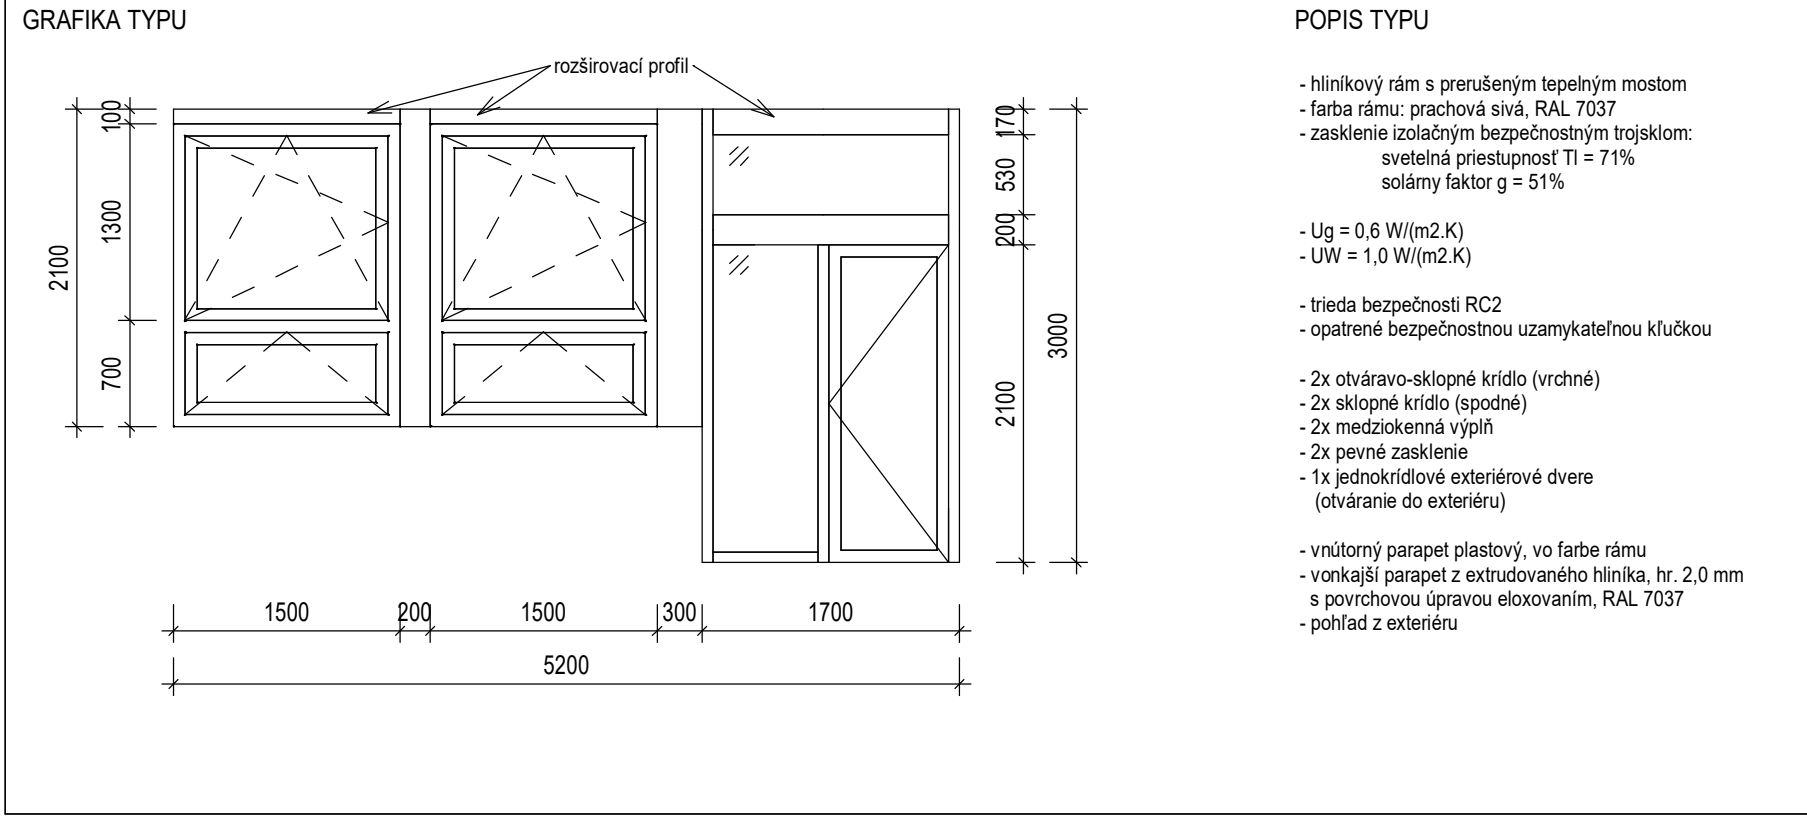
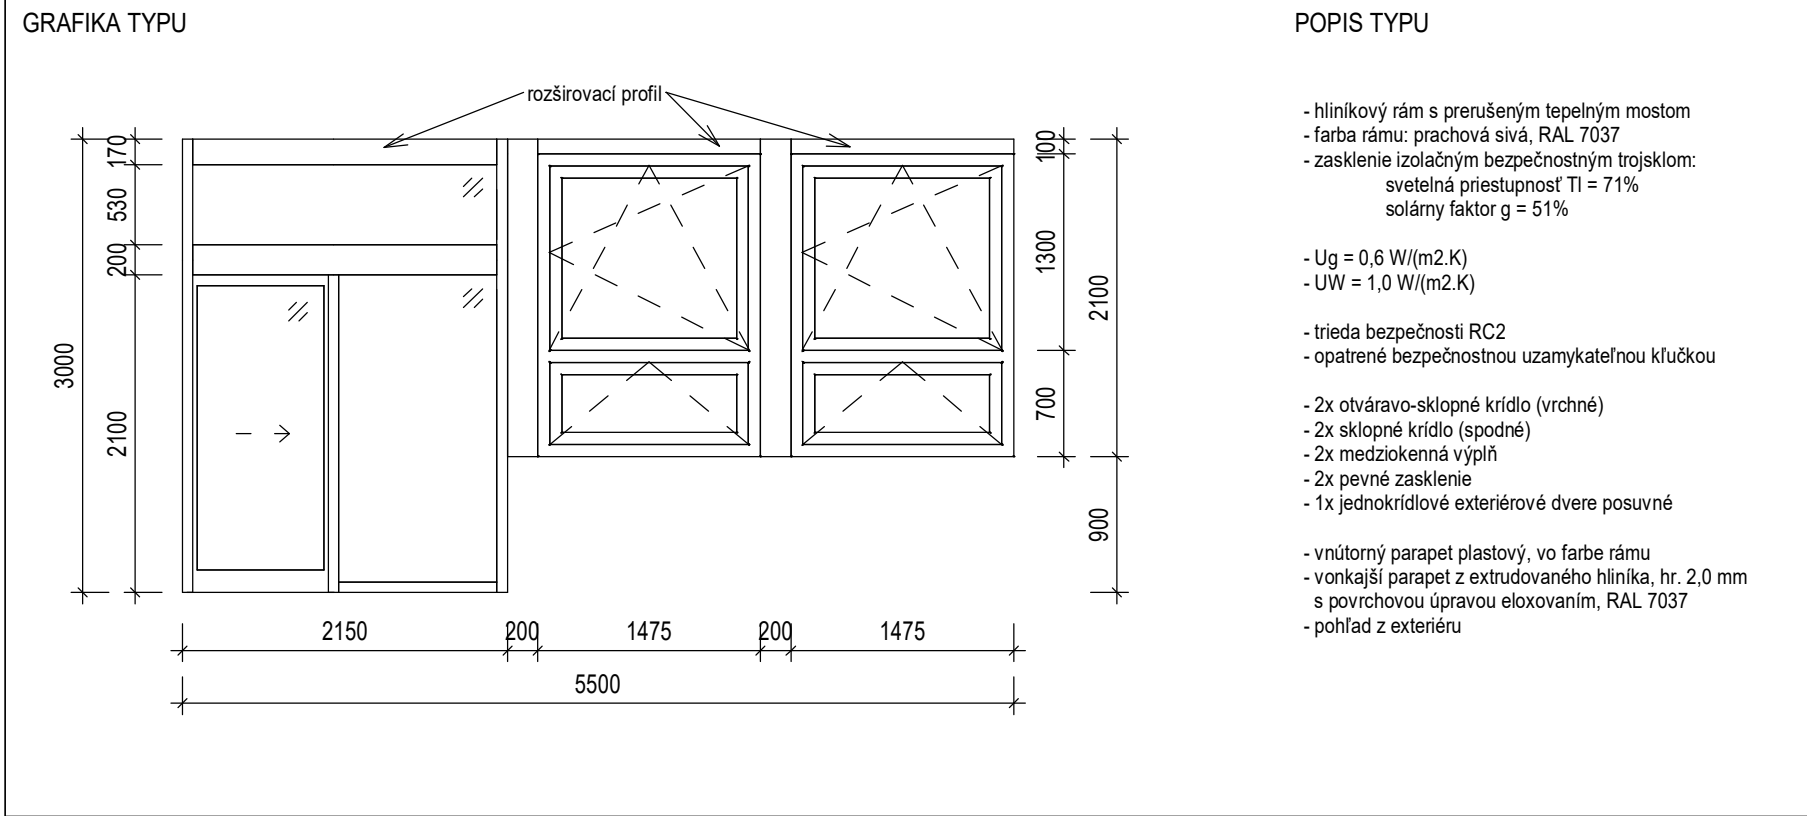
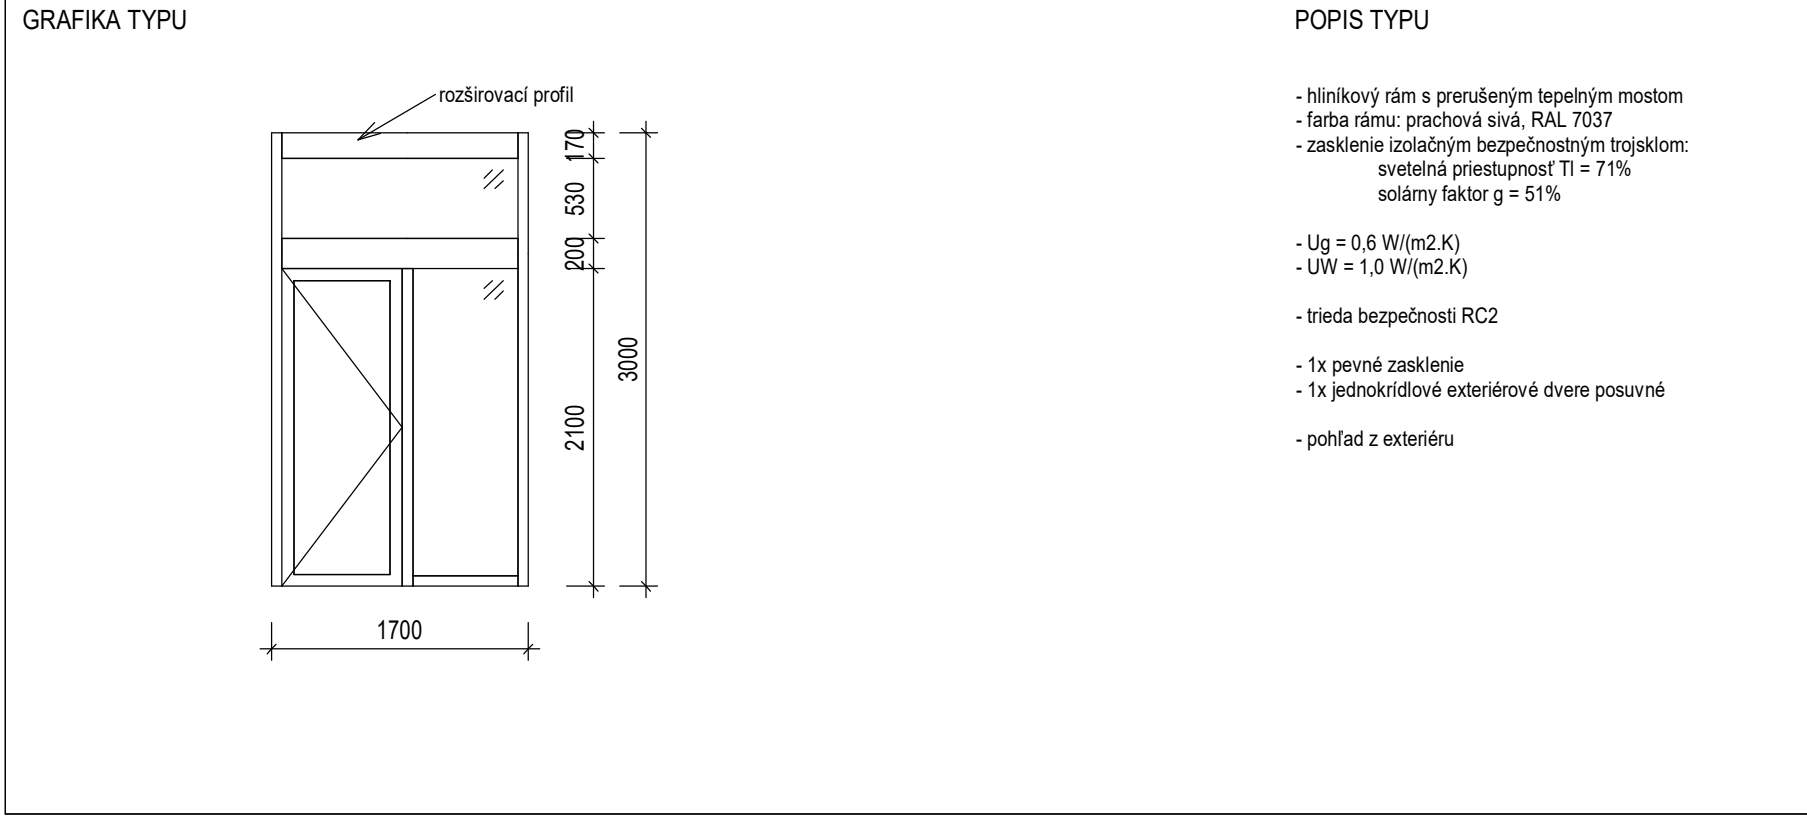
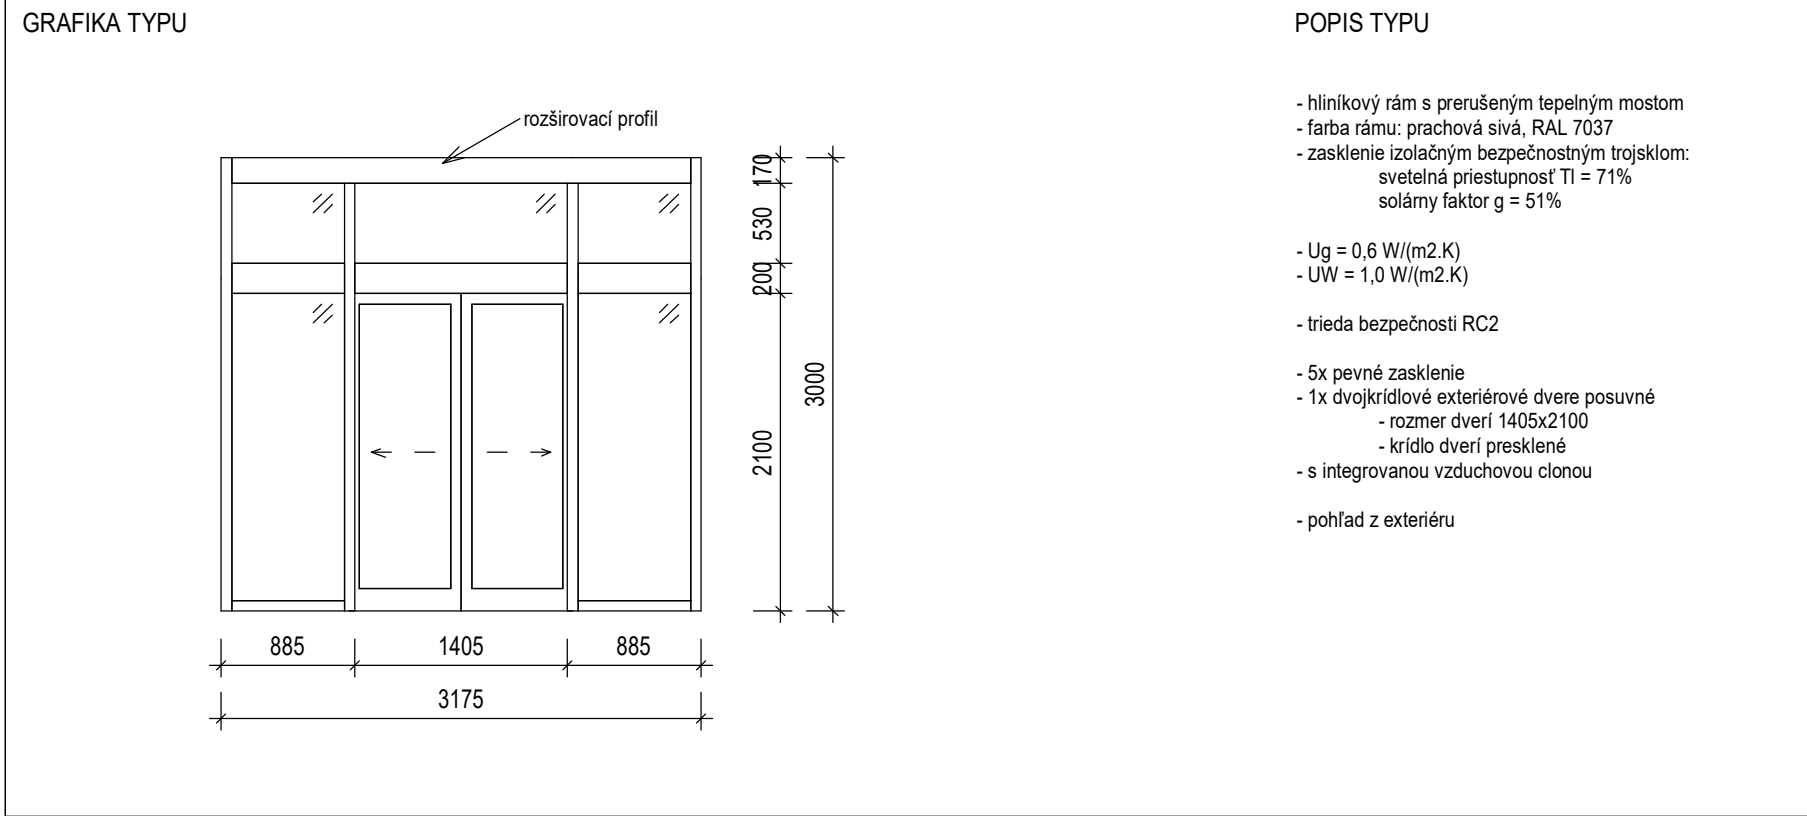
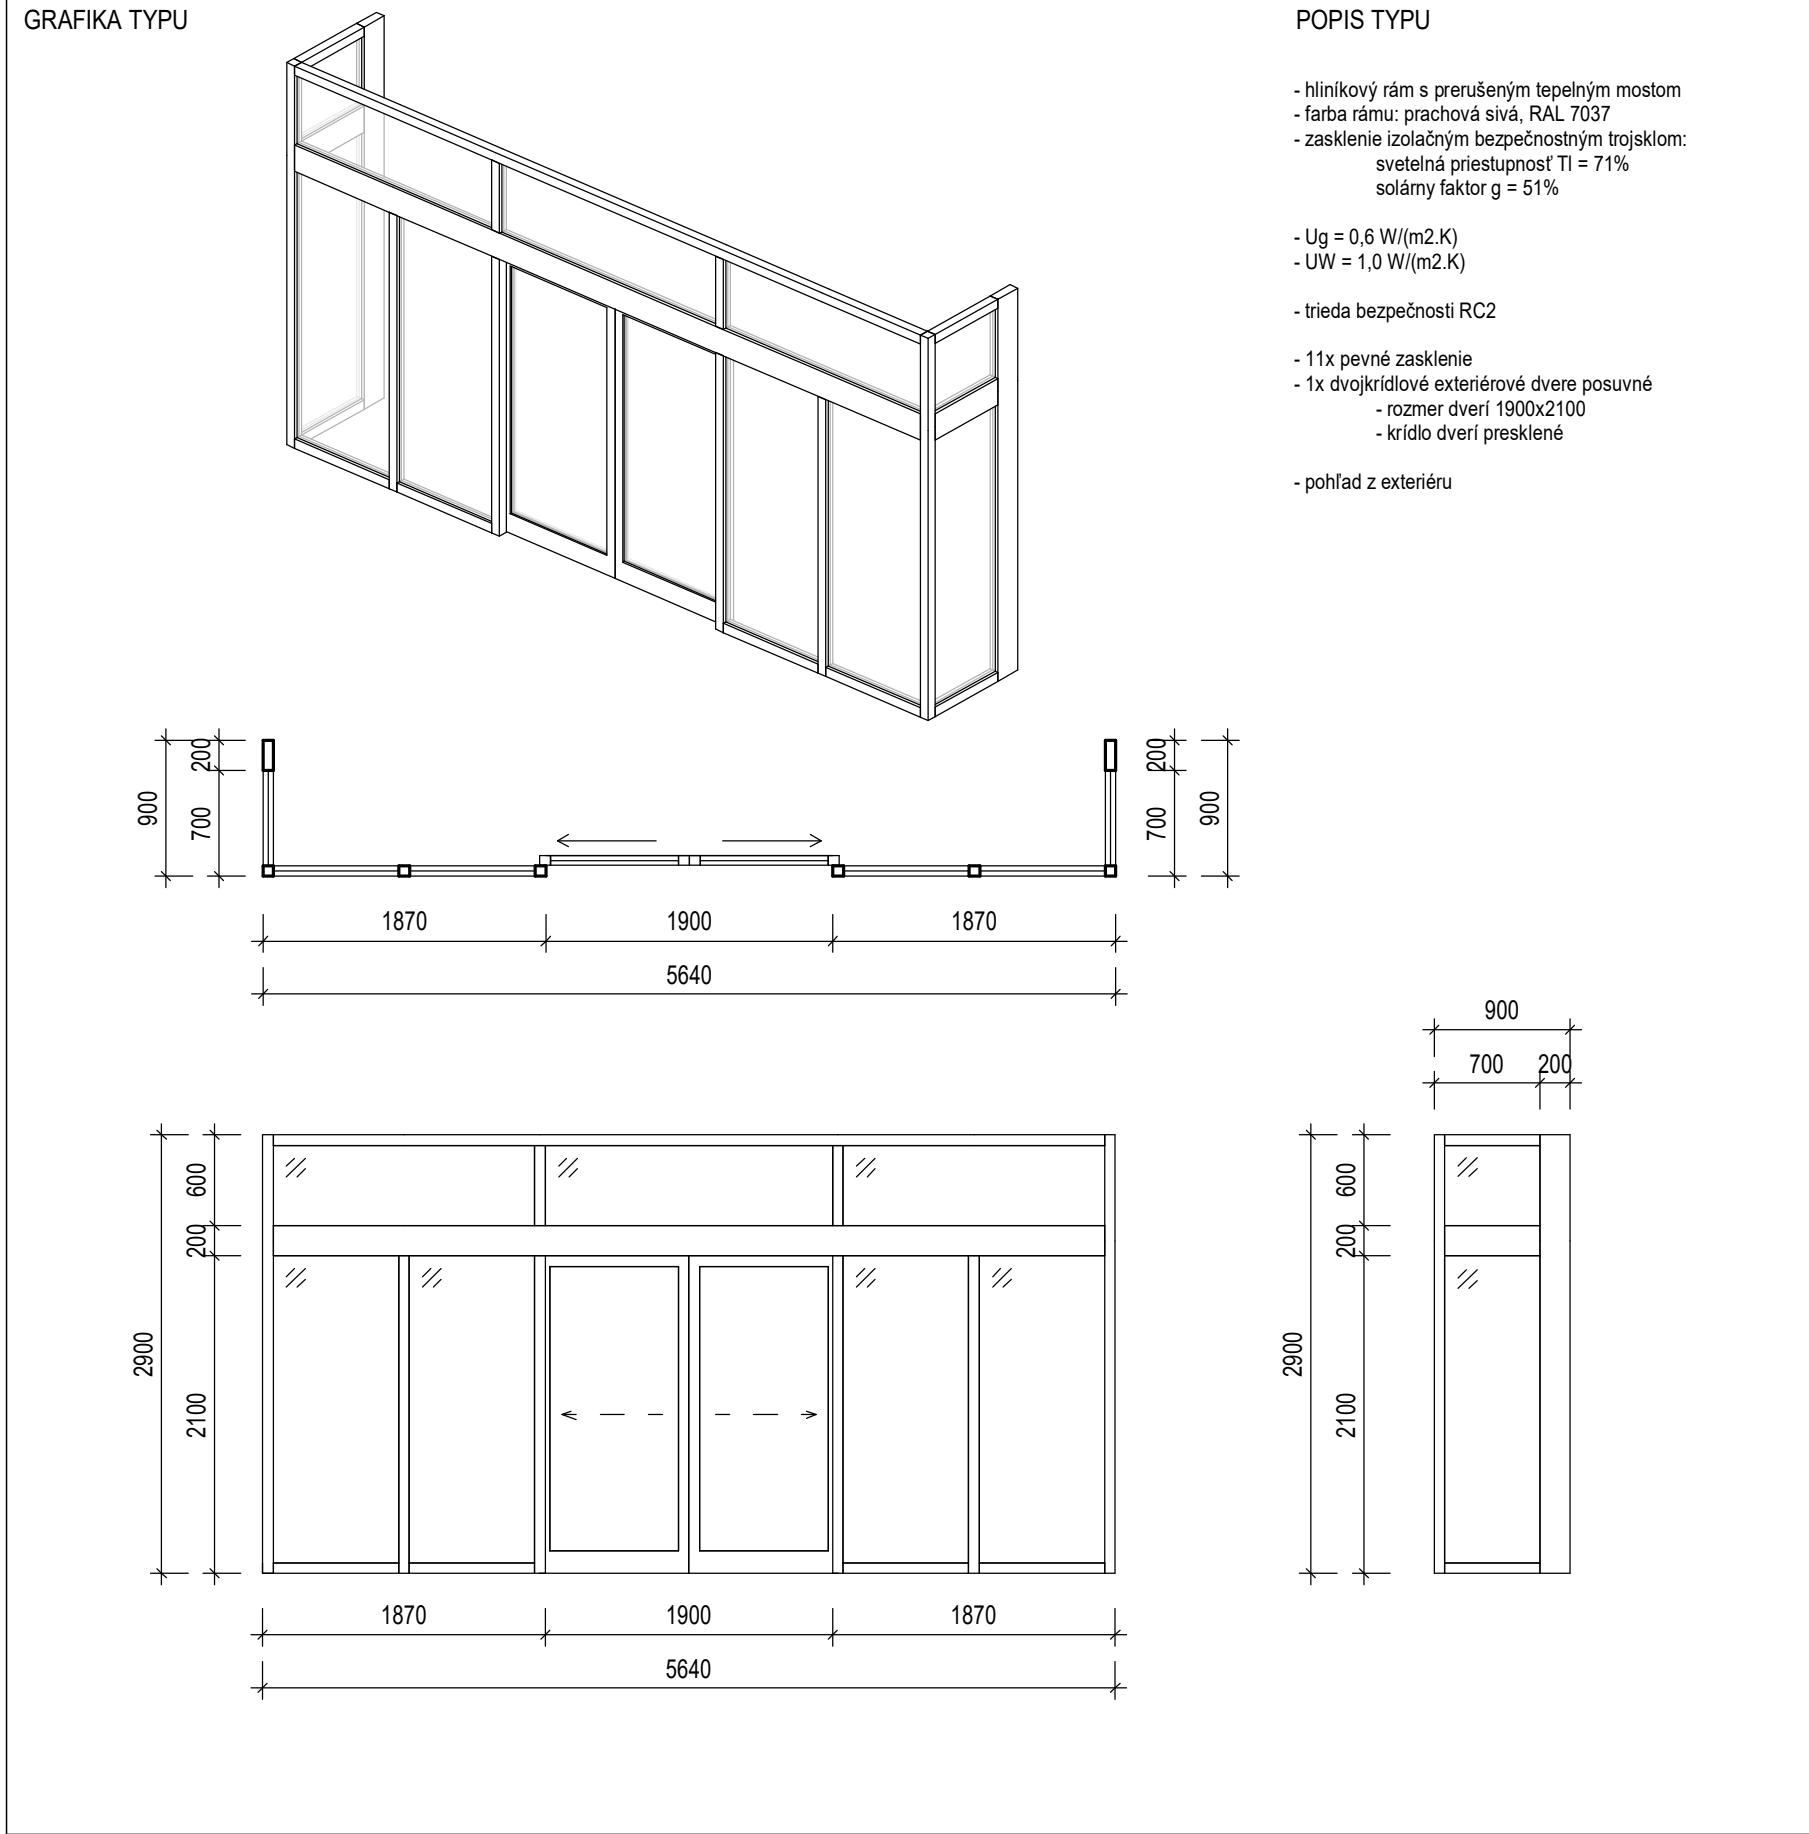



OZNAČENIE TYPU	NÁZOV TYPU	POČET KUSOV
<b>ZS12</b>	Zasklená hliníková stena	1
GRAFIKA TYPU		
		
POPIS TYPU		
<ul style="list-style-type: none"><li>- hliníkový rám s prerušeným tepelným mostom</li><li>- farba rámu: prachová sivá, RAL 7037</li><li>- zasklenie izolačným bezpečnostným trojsklom: svetelná priestupnosť TI = 71% solárny faktor g = 51%</li><li>- Ug = 0,6 W/(m2.K)</li><li>- UW = 1,0 W/(m2.K)</li><li>- trieda bezpečnosti RC2</li><li>- opatrené bezpečnosťou uzamykateľnou kľučkou</li><li>- 2x otváravo-sklonné kridlo (vrchné)</li><li>- 2x sklópne kridlo (spodné)</li><li>- 2x medziokenná výplň</li><li>- 2x pevné zasklenie</li><li>- 1x jednokridlové exteriérové dvere (otváranie do exteriéru)</li><li>- vnútorný parapet plastový, vo farbe rámu</li><li>- vonkajší parapet z extrudovaného hliníka, hr. 2,0 mm s povrchovou úpravou eloxovaním, RAL 7037</li><li>- pohľad z exteriéru</li></ul>		


OZNAČENIE TYPU	NÁZOV TYPU	POČET KUSOV
<b>ZS13</b>	Zasklená hliníková stena	1
GRAFIKA TYPU		
		
POPIS TYPU		
<ul style="list-style-type: none"><li>- hliníkový rám s prerušeným tepelným mostom</li><li>- farba rámu: prachová sivá, RAL 7037</li><li>- zasklenie izolačným bezpečnostným trojsklom: svetelná priestupnosť TI = 71% solárny faktor g = 51%</li><li>- Ug = 0,6 W/(m2.K)</li><li>- UW = 1,0 W/(m2.K)</li><li>- trieda bezpečnosti RC2</li><li>- opatrené bezpečnosťou uzamykateľnou kľučkou</li><li>- 2x otváravo-sklópne kridlo (vrchné)</li><li>- 2x sklópne kridlo (spodné)</li><li>- 2x medziokenná výplň</li><li>- 2x pevné zasklenie</li><li>- 1x jednokridlové exteriérové dvere posuvné</li><li>- vnútorný parapet plastový, vo farbe rámu</li><li>- vonkajší parapet z extrudovaného hliníka, hr. 2,0 mm s povrchovou úpravou eloxovaním, RAL 7037</li><li>- pohľad z exteriéru</li></ul>		


OZNAČENIE TYPU	NÁZOV TYPU	POČET KUSOV
<b>ZS14</b>	Zasklená hliníková stena	1
GRAFIKA TYPU		
		
POPIS TYPU		
<ul style="list-style-type: none"><li>- hliníkový rám s prerušeným tepelným mostom</li><li>- farba rámu: prachová sivá, RAL 7037</li><li>- zasklenie izolačným bezpečnostným trojsklom: svetelná priestupnosť TI = 71% solárny faktor g = 51%</li><li>- Ug = 0,6 W/(m2.K)</li><li>- UW = 1,0 W/(m2.K)</li><li>- trieda bezpečnosti RC2</li><li>- 1x pevné zasklenie</li><li>- 1x dvojkridlové exteriérové dvere posuvné</li><li>- rozmer dverí 1900x2100</li><li>- kridlo dverí presklené</li><li>- pohľad z exteriéru</li></ul>		


OZNAČENIE TYPU	NÁZOV TYPU	POČET KUSOV
<b>ZS15</b>	Zasklená hliníková stena	1
GRAFIKA TYPU		
		
POPIS TYPU		
<ul style="list-style-type: none"><li>- hliníkový rám s prerušeným tepelným mostom</li><li>- farba rámu: prachová sivá, RAL 7037</li><li>- zasklenie izolačným bezpečnostným trojsklom: svetelná priestupnosť TI = 71% solárny faktor g = 51%</li><li>- Ug = 0,6 W/(m2.K)</li><li>- UW = 1,0 W/(m2.K)</li><li>- trieda bezpečnosti RC2</li><li>- 5x pevné zasklenie</li><li>- 1x dvojkridlové exteriérové dvere posuvné</li><li>- rozmer dverí 1405x2100</li><li>- kridlo dverí presklené</li><li>- s integrovanou vzduchovou clonou</li><li>- pohľad z exteriéru</li></ul>		

OZNAČENIE TYPU	NÁZOV TYPU	POČET KUSOV
<b>ZS17</b>	Zasklená hliníková stena	1
GRAFIKA TYPU		
		
POPIS TYPU		
<ul style="list-style-type: none"><li>- hliníkový rám s prerušeným tepelným mostom</li><li>- farba rámu: prachová sivá, RAL 7037</li><li>- zasklenie izolačným bezpečnostným trojsklom: svetelná priestupnosť TI = 71% solárny faktor g = 51%</li><li>- Ug = 0,6 W/(m2.K)</li><li>- UW = 1,0 W/(m2.K)</li><li>- trieda bezpečnosti RC2</li><li>- 11x pevné zasklenie</li><li>- 1x dvojkridlové exteriérové dvere posuvné</li><li>- rozmer dverí 1900x2100</li><li>- kridlo dverí presklené</li><li>- pohľad z exteriéru</li></ul>		

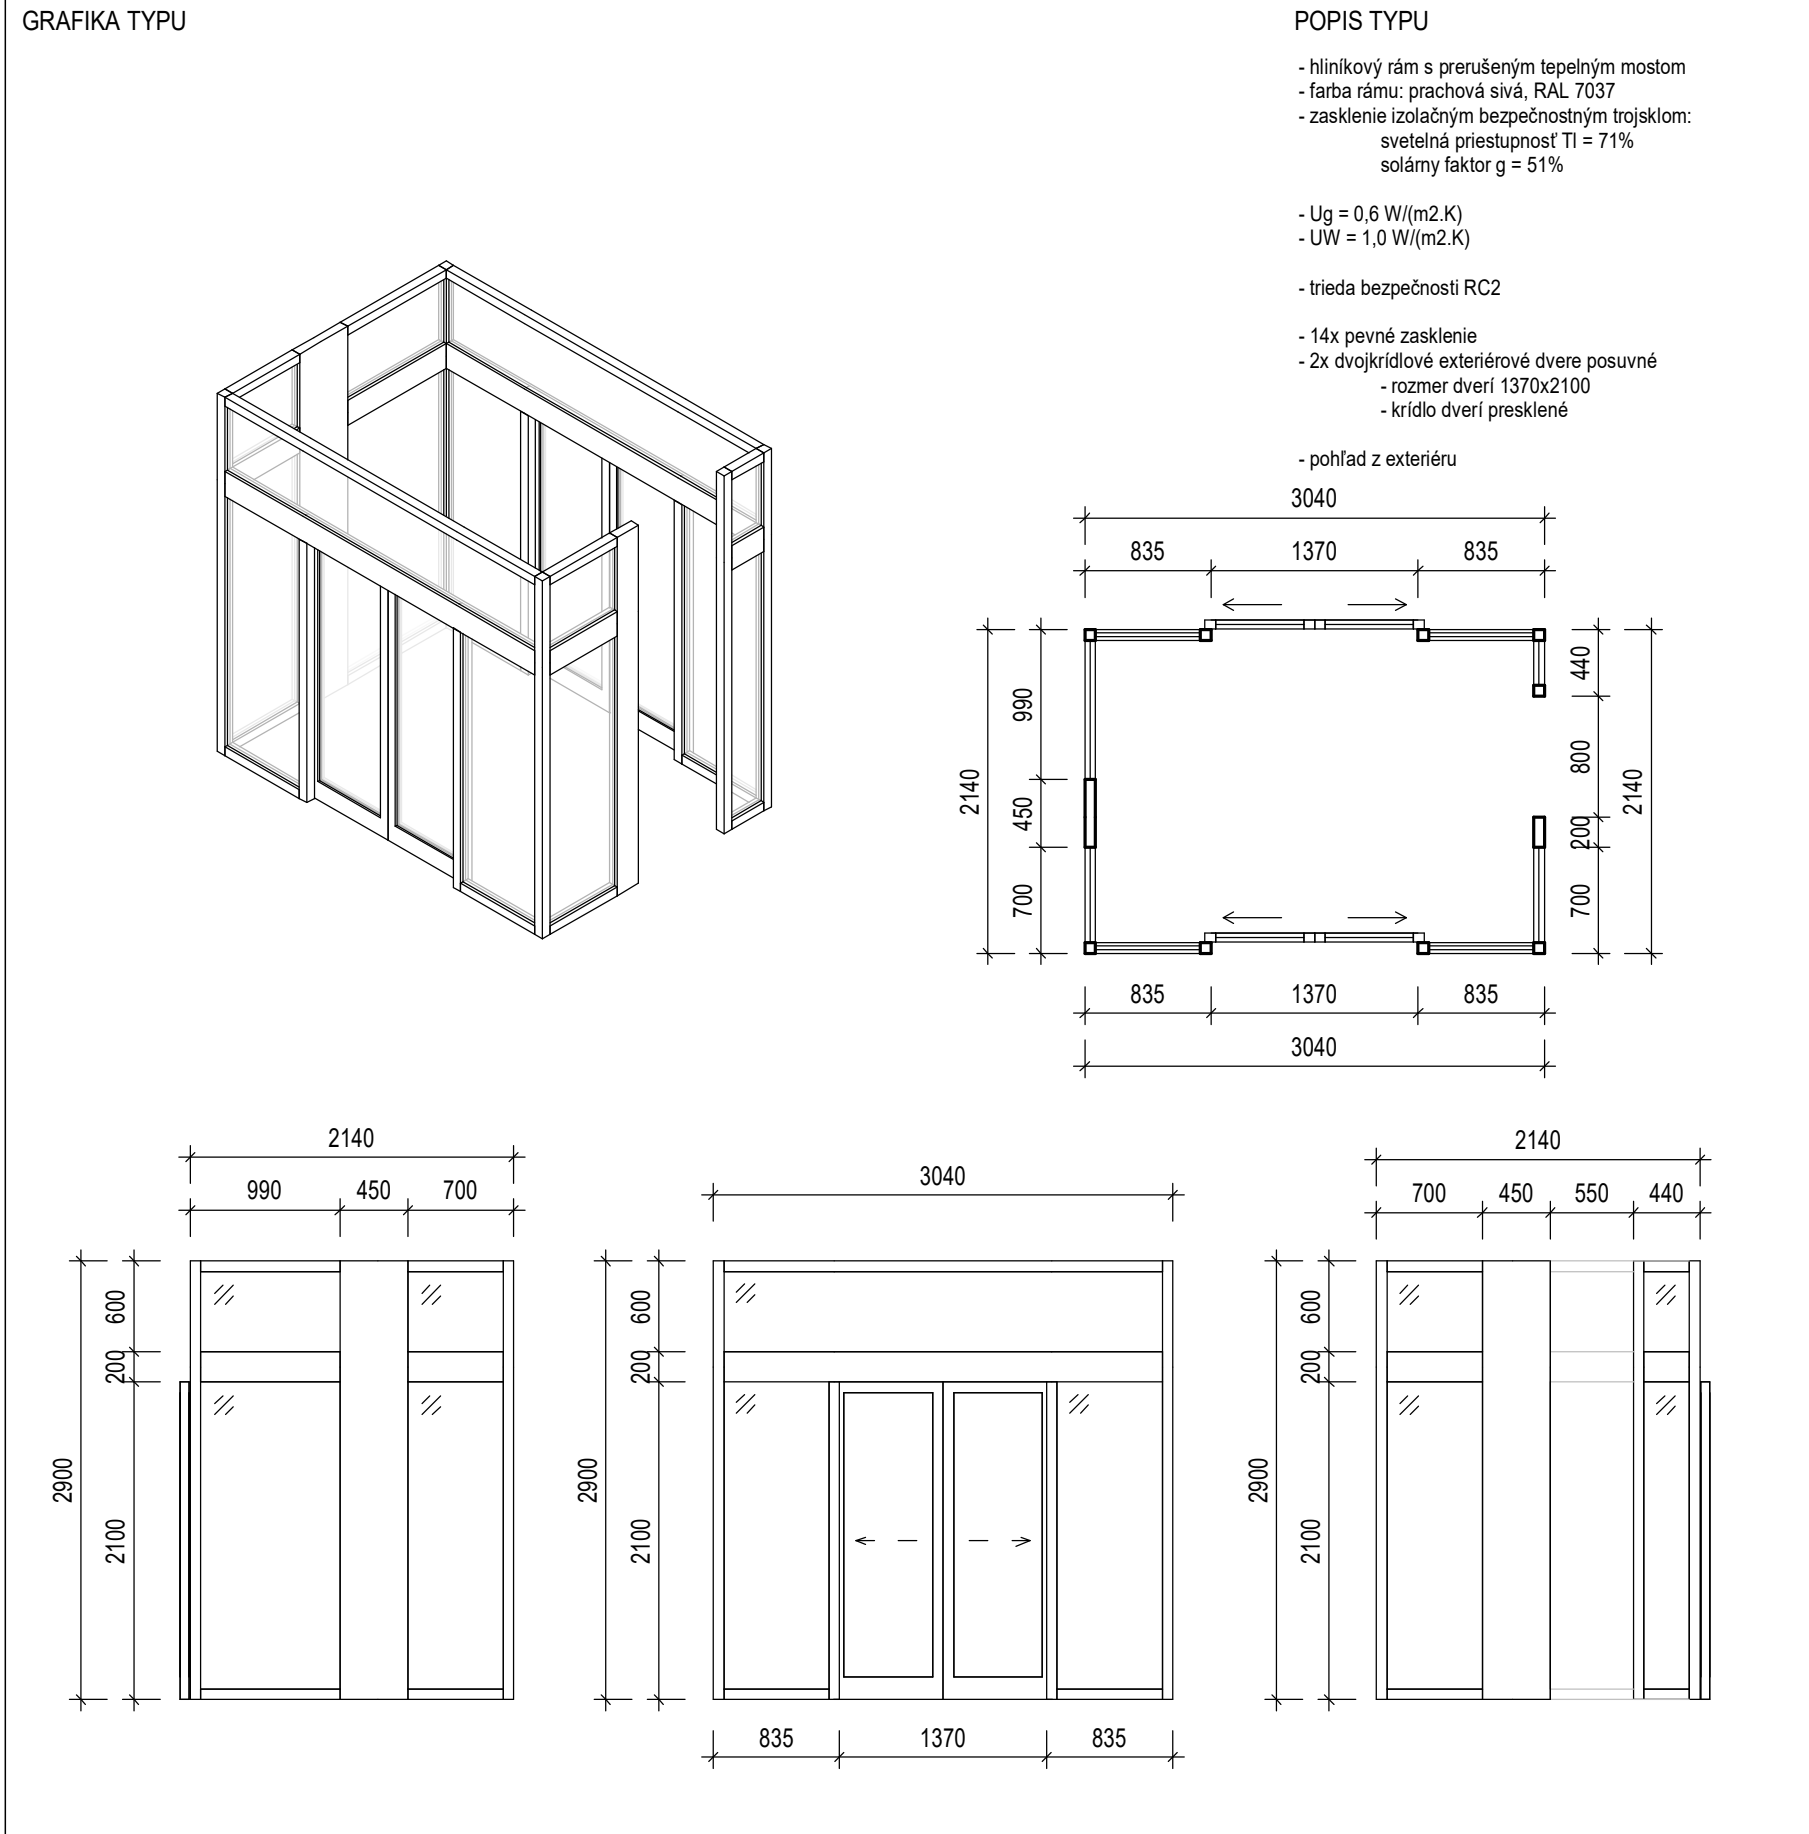OZNAČENIE TYPU	NÁZOV TYPU	POČET KUSOV
<b>ZS18</b>	Zasklená hliníková stena	1
GRAFIKA TYPU		
		
POPIS TYPU		
<ul style="list-style-type: none"><li>- hliníkový rám s prerušeným tepelným mostom</li><li>- farba rámu: prachová sivá, RAL 7037</li><li>- zasklenie izolačným bezpečnostným trojsklom: svetelná priestupnosť TI = 71% solárny faktor g = 51%</li><li>- Ug = 0,6 W/(m2.K)</li><li>- UW = 1,0 W/(m2.K)</li><li>- trieda bezpečnosti RC2</li><li>- 14x pevné zasklenie</li><li>- 2x dvojkridlové exteriérové dvere posuvné</li><li>- rozmer dverí 1370x2100</li><li>- kridlo dverí presklené</li><li>- pohľad z exteriéru</li></ul>		

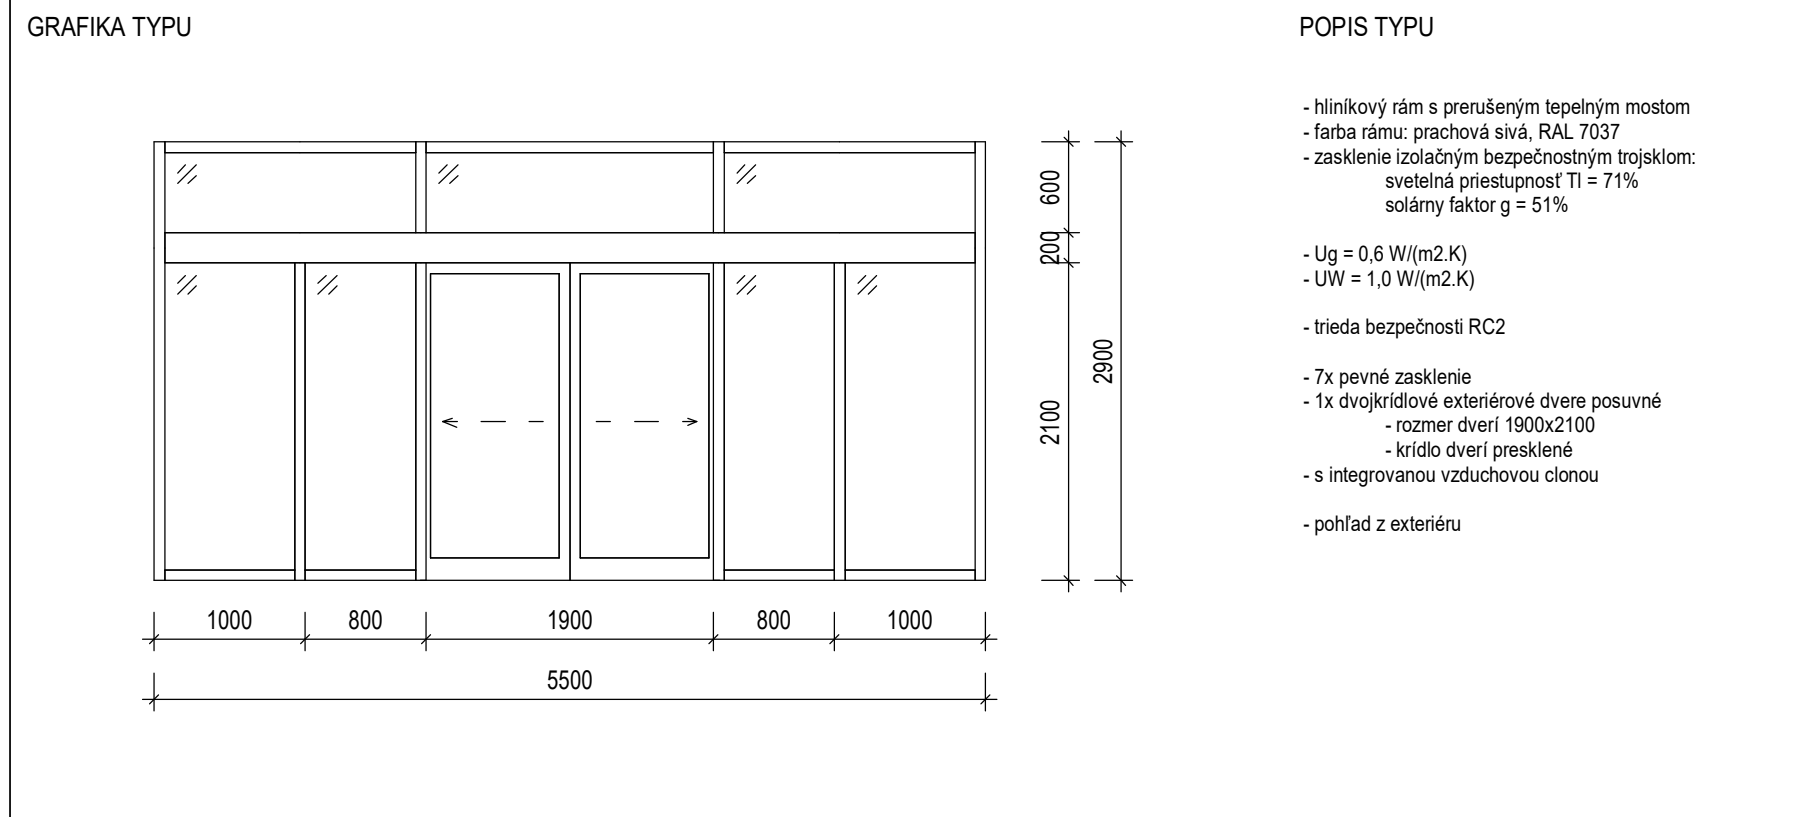OZNAČENIE TYPU	NÁZOV TYPU	POČET KUSOV
<b>ZS16</b>	Zasklená hliníková stena	1
GRAFIKA TYPU		
		
POPIS TYPU		
<ul style="list-style-type: none"><li>- hliníkový rám s prerušeným tepelným mostom</li><li>- farba rámu: prachová sivá, RAL 7037</li><li>- zasklenie izolačným bezpečnostným trojsklom: svetelná priestupnosť TI = 71% solárny faktor g = 51%</li><li>- Ug = 0,6 W/(m2.K)</li><li>- UW = 1,0 W/(m2.K)</li><li>- trieda bezpečnosti RC2</li><li>- 7x pevné zasklenie</li><li>- 1x dvojkridlové exteriérové dvere posuvné</li><li>- rozmer dverí 1900x2100</li><li>- kridlo dverí presklené</li><li>- s integrovanou vzduchovou clonou</li><li>- pohľad z exteriéru</li></ul>		

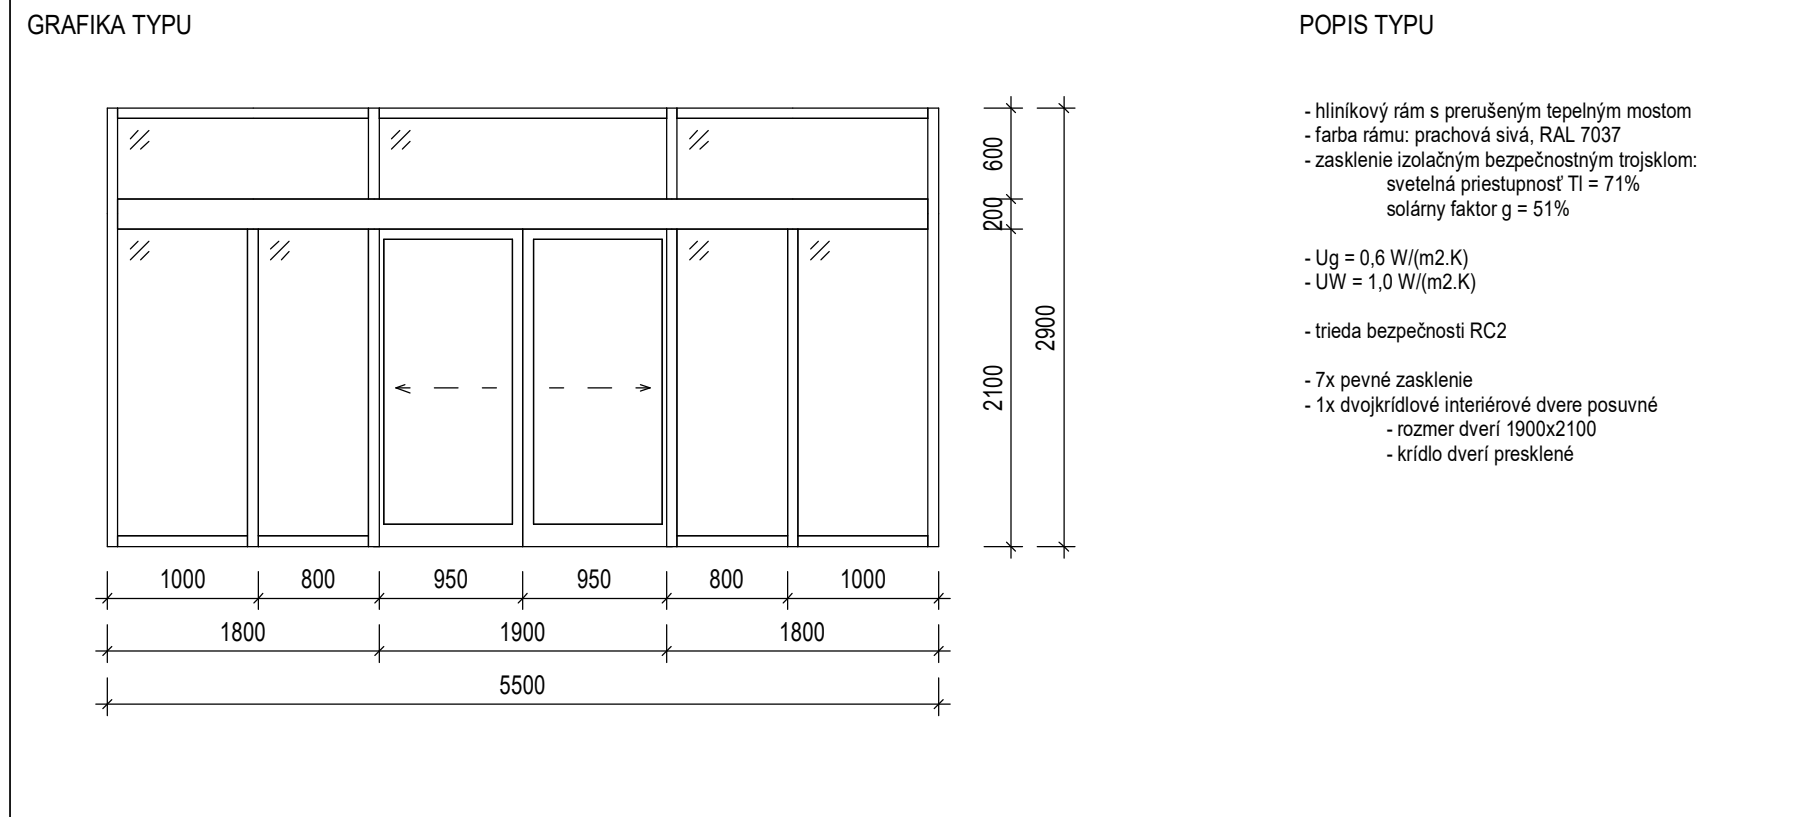
OZNAČENIE TYPU	NÁZOV TYPU	POČET KUSOV
<b>ZS33</b>	Zasklená interiérová hliníková stena	1
GRAFIKA TYPU		
		
POPIS TYPU		
<ul style="list-style-type: none"><li>- hliníkový rám s prerušeným tepelným mostom</li><li>- farba rámu: prachová sivá, RAL 7037</li><li>- zasklenie izolačným bezpečnostným trojsklom: svetelná priestupnosť TI = 71% solárny faktor g = 51%</li><li>- Ug = 0,6 W/(m2.K)</li><li>- UW = 1,0 W/(m2.K)</li><li>- trieda bezpečnosti RC2</li><li>- 7x pevné zasklenie</li><li>- 1x dvojkridlové interiérové dvere posuvné</li><li>- rozmer dverí 1500x2100</li><li>- kridlo dverí presklené</li></ul>		

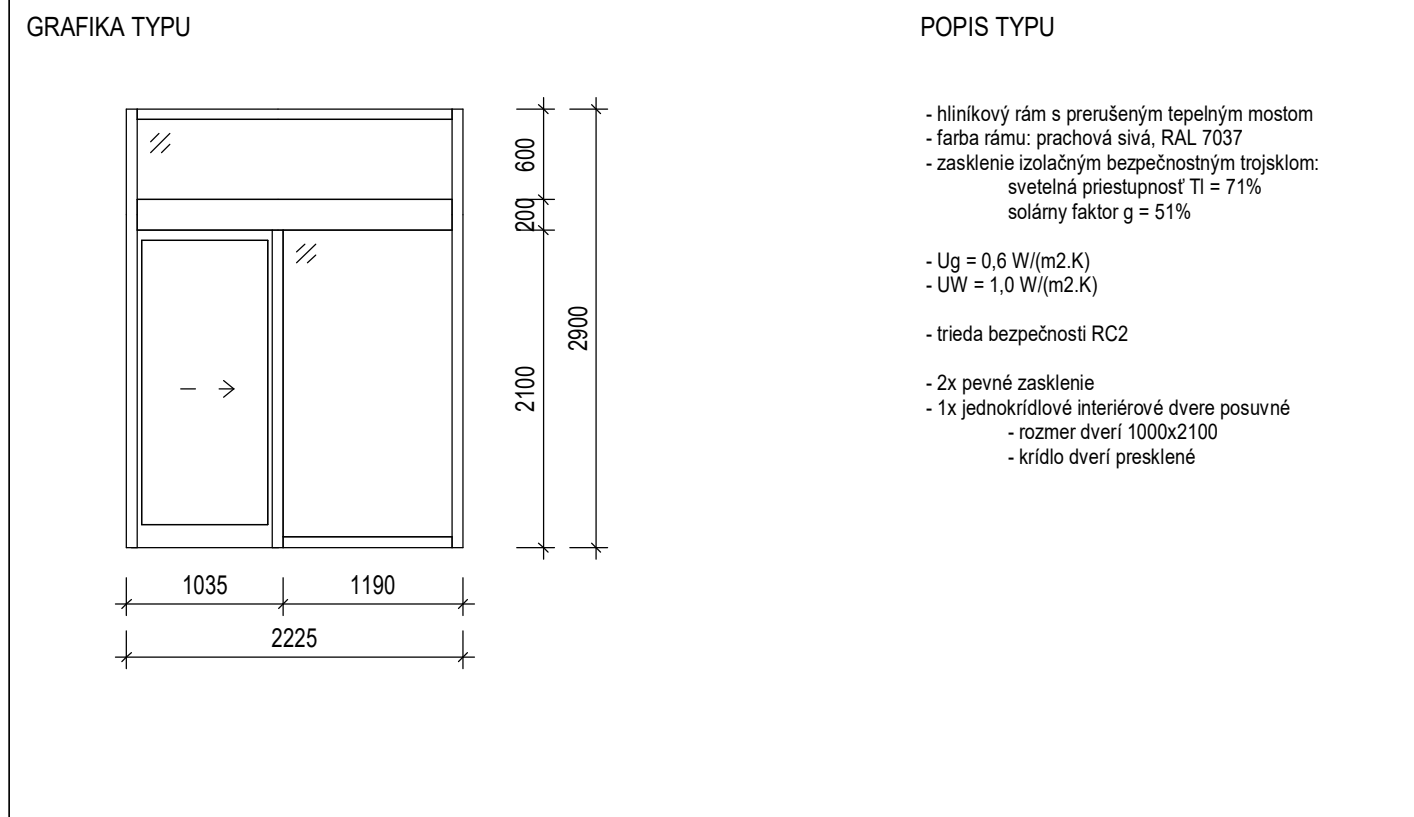OZNAČENIE TYPU	NÁZOV TYPU	POČET KUSOV
<b>ZS34</b>	Zasklená interiérová hliníková stena	1
GRAFIKA TYPU		
		
POPIS TYPU		
<ul style="list-style-type: none"><li>- hliníkový rám s prerušeným tepelným mostom</li><li>- farba rámu: prachová sivá, RAL 7037</li><li>- zasklenie izolačným bezpečnostným trojsklom: svetelná priestupnosť TI = 71% solárny faktor g = 51%</li><li>- Ug = 0,6 W/(m2.K)</li><li>- UW = 1,0 W/(m2.K)</li><li>- trieda bezpečnosti RC2</li><li>- 2x pevné zasklenie</li><li>- 1x jednokridlové interiérové dvere posuvné</li><li>- rozmer dverí 1000x2100</li><li>- kridlo dverí presklené</li></ul>		

POZNÁMKY:

- PRED ZAČATÍM VÝROBY OKIEN JE NÚTNÉ PREMERAŤ SKUTOČNÉ ROZMERY STAVEBNÝCH OTVOROV NA STAVBE !!!
- PRED VÝROBOU OKIEN JE NÚTNÉ JEDNOTLIVÉ TYPY OKEN DOTVORIŤ S INVESTOROM !!!
- INTERIÉROVÉ TENIACE PRVKY BUDÚ UPRESNENÉ PODLA VÝBERU INVESTORA
- NA VŠETKY OTVÁRAVÉ ČASTI OKIEN OSADIŤ SIETKU PROTI HMYZU
- PRI PRESTAVBE JE NÚTNÉ DODRŽAŤ VŠETKY PREDPISY A SPECIFIKÁCIE PODLA NARIADENÍ VÝROBCOV MATERIÁLOV A PRVKOV, KTORÉ NIE SÚ V PROJEKTE BLIŽšie SPECIFIKOVANÉ
- PRI NESPECIFIKOVANÍ KRITÉRIÍ JE NÚTNÉ DODRŽAŤ ZÁKONY, TECHNICKÉ NORMY A PREDPISY
- SO VZNIKNUTÝM STAVEBNÝM ODPADOM JE NÚTNÉ NARÁBAŤ NA ZÁKLADE POPISU V TECHNICKEJ SPRÁVE

± 0,000 m.n.m. = EXISTUJÚCA PODLAHA NA PRÍZEMÍ

 <p>Architektonická kancelária S. Kukuřu 12, MICHALOVCE www.jegon.sk +421 (0)58 6433457</p>	INVESTOR:	Mesto Košice, Trieda SNP 48A, 040 10 Košice	Č. PARE	
	MIESTO STAVBY:	Cottbuská 13, Košice 2 - sídlisko KVP, Košický kraj		
	AUTOR:	ING. JOZEF GONOS		
	ZOD. PROJEKTANT:	ING. JOZEF GONOS		
	PROJEKTANT:	Ing. Lenka Matejová, Ing. arch. Marek Paľo		
STAVBA:	<b>KOMPLEXNÁ REKONŠTRUKCIA POLIKLINIKY KVP V KOŠICIACH</b>		Č. VÝKRESU: <b>1513-01-ASR-28</b>	
	STAVEBNÝ OBJEKT: SO 01 - ARCHITEKTONICKO-STAVEBNÉ RIEŠENIE			
	NÁZOV VÝKRESU: Výchaz ext. zasklených stien ZS12-ZS17, ZS33-ZS34			
	DIEL:	ARCH.Č.: FORMÁT: DÁTUM: MIERKA:		
	ASR	1513 7 x A4 11/2022 1 : 50		
TENTO PROJEKT JE DUŠEVNÝM VLASTNÍCTVOM AUTORA				