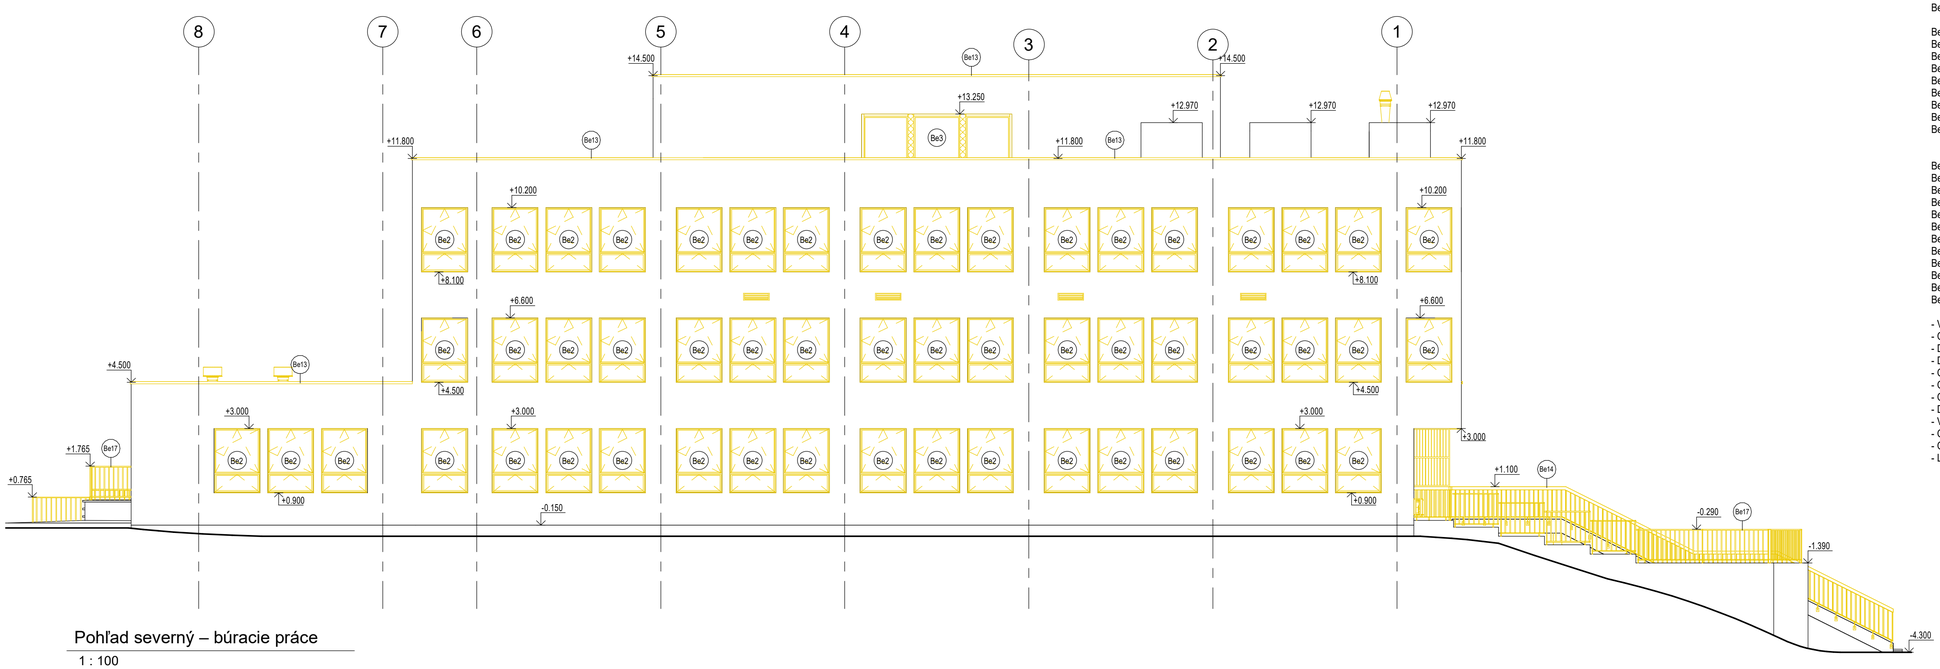

Pohľad severný – búracie práce

1 : 100

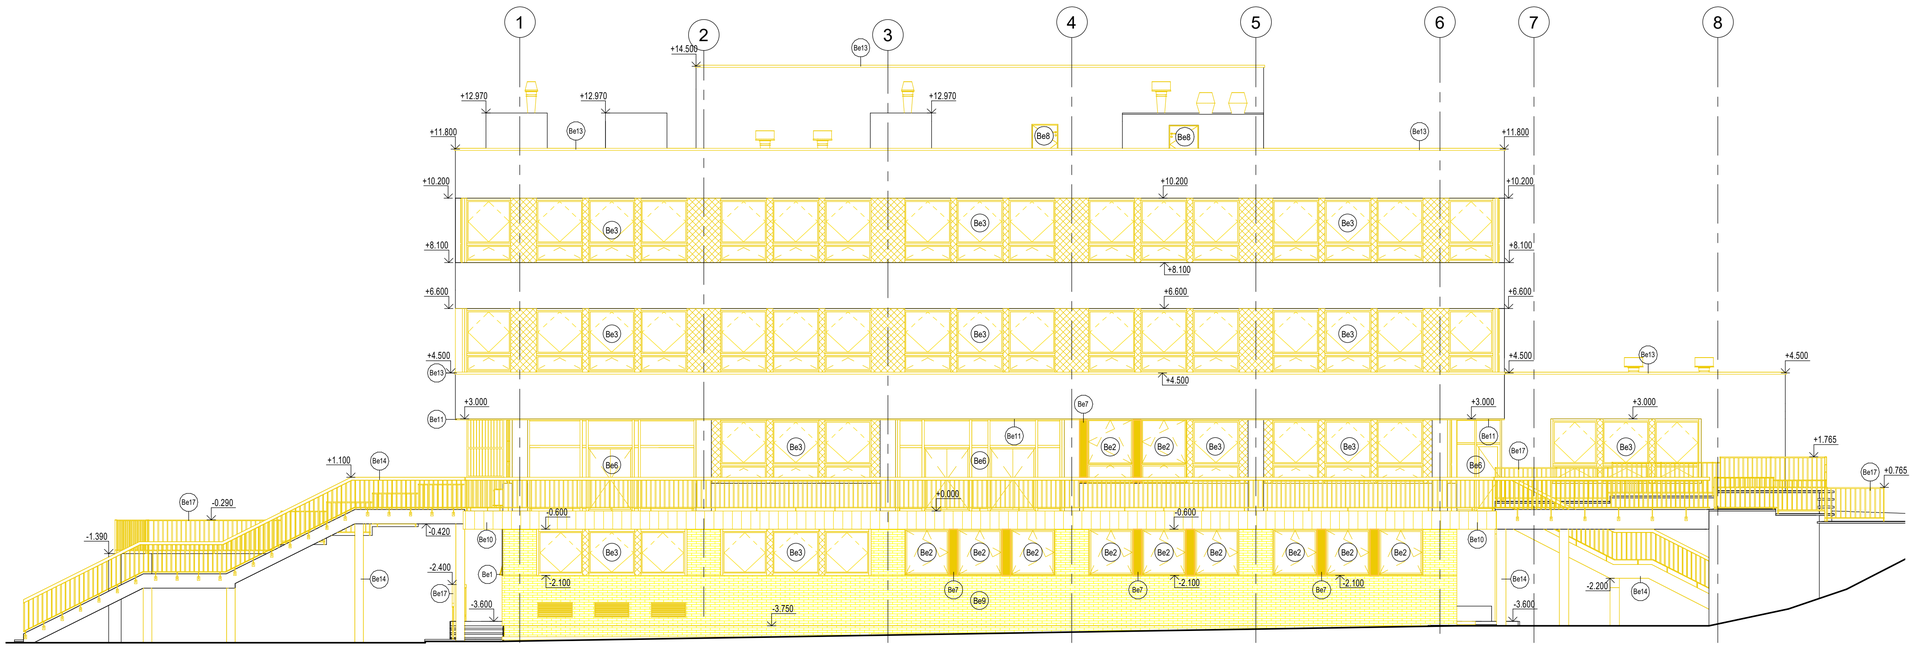

Pohľad južný – búracie práce

1 : 100

ZOZNAM BÚRACÍCH PRÁC - SO 01:

Be1 - VYBÚRANIE VONKAJŠÍCH MREŽÍ NA OKNÁCH A NA DVERÁCH
Be2 - VYBÚRANIE EXISTUJÚCICH PLASTOVÝCH OKIEN VRÁTANE VONKAJŠÍCH A VNÚTORNÝCH PARAPETOV
Be3 - VYBÚRANIE EXISTUJÚCICH DREVENÝCH OKIEN VRÁTANE MEDZIOKENNÝCH VLOŽIEK A VONKAJŠÍCH A VNÚTORNÝCH PARAPETOV
Be4 - VYBÚRANIE EXISTUJÚCICH DREVENÝCH VSTUPNÝCH DVERÍ VRÁTANE ZÁRUBNÍ
Be5 - VYBÚRANIE OTVOROV V EXISTUJÚCICH OBVODOVÝCH KONŠTRUKCIÁCH Z PÓROBETÓNOVÝCH TVÁRNIC HR. 300 mm
Be6 - VYBÚRANIE EXISTUJÚCICH VONKAJŠÍCH OCEĽOVÝCH ZASKLENÝCH STIEN
Be7 - VYBÚRANIE MUROVANÝCH STĹPIKOV MEDZI OKNAMI
Be8 - VYBÚRANIE EXISTUJÚCICH OCEĽOVÝCH DVERÍ VRÁTANE OCEĽOVÝCH ZÁRUBNÍ A PRAHOV - 6 KS (na streche)
Be9 - VYBÚRANIE EXIST. KABRINCOVÉHO OBKLADU, NAJPRV PREKLEPAŤ A NESÚDRŽNÉ ČASTI ODSTRÁNIŤ
Be10 - VYBÚRANIE EXIST. LAMELOVÉHO HLINÍKOVÉHO OBKLADU VRÁTANE NOSNEJ KONŠTRUKCIE
Be11 - VYBÚRANIE EXIST. LAMELOVÉHO HLINÍKOVÉHO PODHLADU VRÁTANE NOSNEJ KONŠTRUKCIE
Be12 - PRED REALIZÁCIOU ZATEPLENIA SOKLA PO OBVODE OBJEKTU ODSTRÁNIŤ EXIST. BETÓNOVÝ OKAPOVÝ CHODNÍK, NÁSLEDNE VYBRATIE ZEMINY DO HĹBKY 0,60 m OD UPRAVENÉHO TERÉNU DO VZDIALENOSTI 0,60 m OD OBVODOVÉHO MÚRA
Be13 - VYBÚRANIE OPLECHOVANIA ATÍK
Be14 - VYBÚRANIE EXISTUJÚCEJ DLAŽBY A KANALIZAČNÝCH VPUSTÍ
Be15 - VYBÚRANIE EXIST. OCEĽOVEJ BRÁNY V ÁTRIU
Be16 - VYBÚRANIE KONŠTRUKCIE OCEĽOVÉHO SCHODISKA Z DÔVODU SKORODOVANÝCH PROVKOV
Be17 - ČISTENIE EXIST. NÁTERU Z EXTERIÉROVÉHO ZÁBRADLIA A INÝCH OCEĽOVÝCH KONŠTRUKCIÍ
Be18 - VYBÚRANIE EXIST. KAMENNEJ DLAŽBY NA VONKAJŠOM SCHODISKU, NA RAMPE A Z PODLAHY V ÁTRIU
Be19 - VÝKOP PRE ROZŠÍRENIE VONKAJŠIEHO SCHODISKA A PRE NOVÉ RAMPY V ÁTRIU
Be20 - VYBÚRANIE VRSTIEV PODLAHY V M.Č. 101, 102, 102 AŽ PO NOSNÚ KONŠTRUKCIU, T.J. STROPNÝ PANEL
Be21 - VYBÚRANIE STREŠNEJ PVC FÓLIE A GEOTEXTÍLIE ZO STRECHY NAD VSTUPOM DO OBJEKTU
Be22 - VYBÚRANIE OPLECHOVANIA A ASFALTOVEJ KRYTINY ZO STRIECH VZT KOMÔR
Be23 - VYBÚRANIE SCHODÍKOV PRED VSTUPOM DO OBJEKTU V ÁTRIU
Be24 - ODSTRÁNENIE NESÚDRŽNÝCH ČASTÍ BRIZOLITOVEJ OMIETKY Z OPORNÝCH MÚROV

- VYBÚRANIE VŠETKÝCH PRVKOV OPLECHOVANIA NA OBJEKTE
- ODBORNÁ DEMONTÁŽ VŠETKÝCH PRVKOV EXISTUJÚCEHO KAMEROVÉHO SYSTÉMU Z FASÁDY OBJEKTU
- DEMONTÁŽ VŠETKÝCH REKLAMNÝCH TABÚĽ Z FASÁDY OBJEKTU
- DEMONTÁŽ VŠETKÝCH VZT JEDNOTIEK Z FASÁDY A STRECHY OBJEKTU, VRÁTANE KOTVIACEJ KONŠTRUKCIE A ROZVODOV
- ODSTRÁNENIE VŠETKÝCH SVIETIDIEL A KABELÁŽE Z FASÁDY OBJEKTU
- ODSTRÁNENIE VŠETKÝCH ODVETRÁVACÍCH HLAVÍC ZO STRECHY OBJEKTU
- ODSTRÁNENIE VŠETKÝCH DAŽĎOVÝCH VPUSTÍ S OCHRANNÝM KOŠOM ZO STRECHY OBJEKTU
- DEMONTÁŽ KONCOVÝCH HLAVÍC ZO VZDUCHOTECHNICKÝCH ŠÁCHT
- VYBÚRANIE EXIST. PROTIDAŽĎOVÝCH ŽALÚZIÍ NA FASÁDE
- ODSTRÁNENIE EXISTUJÚCEHO BLESKOZVODU
- ODSTRÁNENIE EXTERIÉROVÝCH STROPNÝCH SVIETIDIEL UMIESTNENÝCH VO VONKAJŠÍCH PODHĽADOCH
- LOKÁLNE OČISTIŤ FASÁDNU OMIETKU OD NEČISTÔT A NANIESŤ ODSTRAŇOVAČ PLESNÍ A RIAS

DELENIE PROJEKTOVEJ DOKUMENTÁCIE

PROJEKTOVÁ DOKUMENTÁCIA JE DELENÁ NA 2 ČASTI NASLEDOVNE:

ČASŤ 1: POLIKLINIKA KVP - EXTERIÉR
- SO 01 - ASR - ARCHITEKTONICKO-STAVEBNÉ RIEŠENIE
- SO 02 - ST - STATICKÝ POSUDOK
- SO 03 - ELI - ELEKTROINŠTALÁCIA - BLESKOZVOD A EXTERIÉROVÉ OSVETLENIE

ČASŤ 2: POLIKLINIKA KVP - INTERIÉR
- SO 04 - ASR - ARCHITEKTONICKO-STAVEBNÉ RIEŠENIE
- SO 05 - ST - STATICKÉ POSÚDENIE
- SO 06 - ELI - ELEKTROINŠTALÁCIA
- SO 07 - ZTI - VNÚTORNÝ VODOVOD A KANALIZÁCIA
- SO 08 - VZT - VZDUCHOTECHNIKA
- SO 09 - UVK - ÚSTREDNÉ VYKUROVANIE
- SO 10 - EPS - ELEKTRONICKÁ POŽIARNA SIGNALIZÁCIA
- SO 11 - HSP - HLASOVÁ SIGNALIZÁCIA POŽIARU
- SO 12 - STK - ŠTRUKTÚROVANÁ KABELÁŽ
- SO 13 - VÝŤAHY
- SO 14 - EZS - ELEKTRONICKÝ ZABEZPEČOVACÍ SYSTÉM
- SO 15 - OPZ - ODBERNÉ PLYNOVÉ ZARIADENIE (VNÚTORNÝ ROZVOD PLYNU)

PREVÁDZKOVÉ SÚBORY:
- PS 01 - FOTOVOLTICKÁ ELEKTRÁREŇ

REALIZÁCIA DRUHEJ ČASTI BUDE RIEŠENÁ V DVOCH SAMOSTATNÝCH ETAPÁCH, VIĎ. POPIS V PROJEKTE ORGANIZÁCIE VÝSTAVBY

LEGENDA POUŽITÝCH MATERIÁLOV:

EXISTUJÚCE KONŠTRUKCIE:
- OBVODOVÉ STENY Z PÓROBETÓNOVÝCH PANELOV HR. 300 mm
- PRIEČKY Z TEHÁL CDm HR. 125 mm A SIPOREXOVÉ PRIEČKY HR. 125 mm

EXISTUJÚCE KONŠTRUKCIE URČENÉ NA VYBÚRANIE

POZNÁMKY:

Zhotoviteľ je povinný o zistených chybách v dokumentácii neodkladne informovať projektanta.
Zhotoviteľ je povinný zmeny a úpravy konštrukčného riešenia konzultovať s projektantom.
Zhotoviteľ je povinný skutočné rozmery skontrolovať na stavbe.

- AK SA VYSKYTNÚ NOVÉ SKUTOČNOSTI, KTORÉ MAJÚ VPLYV NA REALIZÁCIU STAVBY, PROJEKTANT SI VYHRADZUJE PRÁVO NA ZMENU PROJEKTU POČAS REALIZÁCIE.
- STATIK SI VYHRADZUJE PRÁVO NA ZMENU PROJEKTOVEJ DOKUMENTÁCIE POČAS REALIZÁCIE AJ Z INÝCH VECNÝCH DÔVODOV V ZÁUJME DOSIAHNUTIA VÄČŠEJ BEZPEČNOSTI STAVBY.
- KONŠTRUKCIE, KTORÉ NIE SÚ ZAZNAČENÉ VO VÝKRESOVEJ DOKUMENTÁCII SA BLIŽŠIE ŠPECIFIKUJÚ POČAS REALIZÁCIE.
- PRI PRESTAVBE JE NUTNÉ DODRŽAŤ VŠETKY PREDPISY A ŠPECIFIKÁCIE PODĽA NARIADENÍ VÝROBCOV MATERIÁLOV A PRVKOV, KTORÉ NIE SÚ V PROJEKTE BLIŽŠIE ŠPECIFIKOVANÉ.
- PRI NEŠPECIFIKOVANÍ KRITÉRIÍ JE NUTNÉ DODRŽAŤ ZÁKONY, TECHNICKÉ NORMY A PREDPISY
- VŠETKY DEJIACE KONŠTRUKCIE MUSIA VYHOVOVAŤ NORMÁM Z HĽADISKA ZVUKOVEJ POHODY, TEPELNEJ POHODY, POŽIARNEJ BEZPEČNOSTI.
- SO VZNIKNUTÝM STAVEBNÝM ODPADOM JE NUTNÉ NARÁBAŤ NA ZÁKLADE POPISU V TECHNICKEJ SPRÁVE
- POŽIARNA ODOLNOSŤ KONŠTRUKCIÍ VIĎ. SAMOSTATNÚ ČASŤ PROJEKT POŽIARNEJ BEZPEČNOSTI STAVBY
- VŠETKY OTVORY A PRESTUPY STAVEBNÝMI KONŠTRUKCIAMI JE POTREBNÉ ZOSÚLADIŤ S JEDNOTLIVÝMI PROFESIAMI ZDRAVOTECHNIKY, VYKUROVANIA, VZDUCHOTECHNIKY, ŠTRUKTÚROVANEJ KABELÁŽE A ELEKTROINŠTALÁCIÍ
- JEDNOTLIVÉ NÁZVY MATERIÁLOV, KTORÉ SA VYSKYTUJÚ V PROJEKTOVEJ DOKUMENTÁCII SÚ UVEDENÉ AKO PRÍKLADY A V ZMYSLE ZÁKONA Č. 25/2006 ZB.Z. MÔŽU BYŤ NAHRADENÉ EKVIVALENTNÝMI VÝROBKAMI S ROVNAKÝMI TECHNICKÝMI PARAMETRAMI, PRI ZACHOVANÍ ALEBO ZVÝŠENÍ TECHNICKEJ KVALITY BEZ NÁROKU NA ZVÝŠENIE CENY. NAHRADENIE MATERIÁLOV JE NUTNÉ ODSÚHLASIŤ ZÁSTUPCOM STAVEBNÍKA, STAVEBNÝM DOZOROM A PROJEKTANTOM.

± 0,000 m.n.m. = EXISTUJÚCA PODLAHA NA PRÍZEMÍ

JEGON
Architektonická kancelária
Š. Kukuru 12, MICHALOVCE
www.jegon.sk
+421 (0)56 6433457

INVESTOR:	**Mesto Košice, Trieda SNP 48A, 040 10 Košice**
MIESTO STAVBY:	**Cottbuská 13, Košice 2 - sídlisko KVP, Košický kraj**
AUTOR:	**ING. JOZEF GONOS**
ZOD.PROJEKTANT:	**ING. JOZEF GONOS**
PROJEKTANT:	**Ing. Lenka Matejová, Ing. arch. Marek Paľo**

STAVBA:
KOMPLEXNÁ REKONŠTRUKCIA POLIKLINIKY KVP V KOŠICIACH

STAVEBNÝ OBJEKT:	**SO 01 - ARCHITEKTONICKO-STAVEBNÉ RIEŠENIE**
NÁZOV VÝKRESU:	**Pohľady - starý stav a búracie práce**

DIEL:	ARCH.Č.:	FORMÁT:	DÁTUM:	MIERKA:
ASR	1513	8 x A4	11/2022	1 : 100

Č. PARE

STUPEŇ PD: **DOKUMENTÁCIA NA REALIZÁCIU STAVBY**

Č.VÝKRESU: 1513-01-ASR-11

TENTO PROJEKT JE DUŠEVNÝM VLASTNÍCTVOM AUTORA