



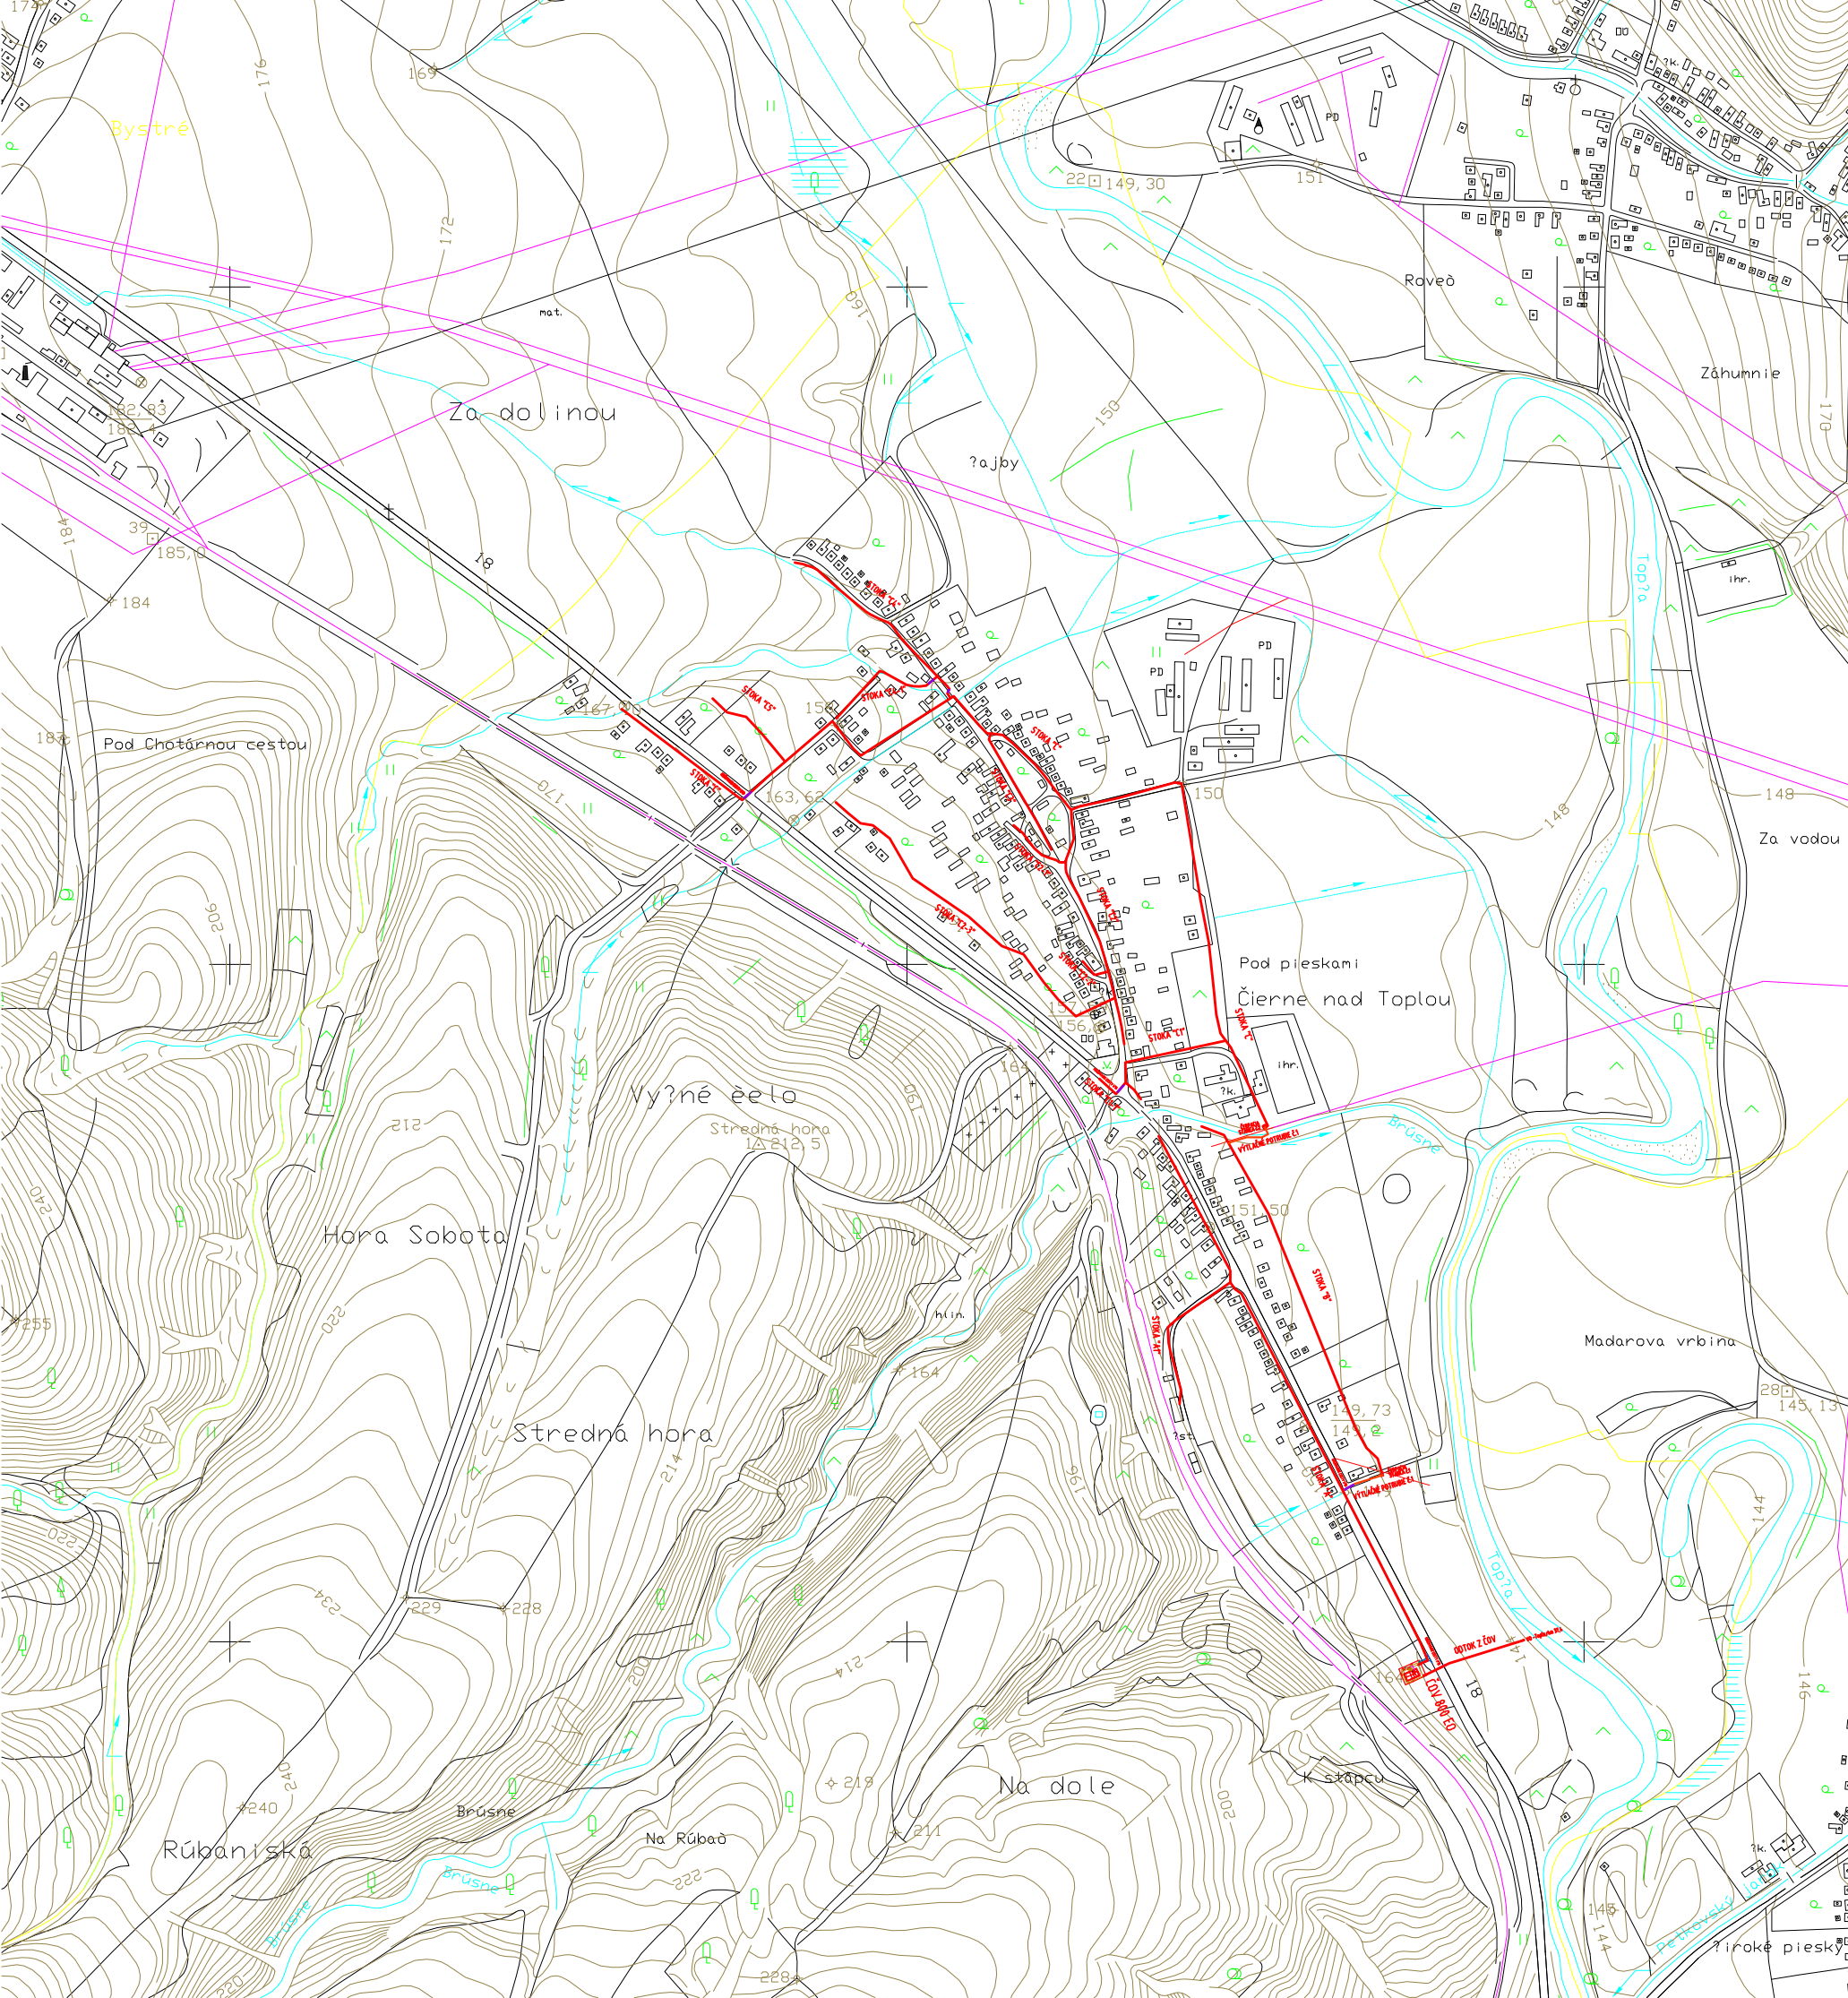

LEGENDA:

- NAVRHOVANÉ KANALIZAČNÉ POTRUBIE-gravitačný prietok
- NAVRHOVANÉ KANALIZAČNÉ POTRUBIE-tlakový prietok
- AREÁL ČOV

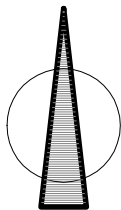

Ing. Marián Pekarovič
P-PROJEKT PLUS
mpekarovicplus@gmail.com
080 01 PREŠOV, BENDÍKOVA 10, tel. 0905494527

DOKUMENTÁCIA PRE ÚZEMNÉ ROZHODNUTIE

Kopírovanie a použitie pre iné účely môže byť len so súhlasom autora.

SADA Č.: 1 2 3 4 5 6

STAVEBNÍK:	Obec Čierne nad Topľou		SPRACOVATEL:	Ing. Marián Pekarovič P-PROJEKT PLUS Vykonávanie odbornej činnosti vo výstavbe: projektovanie vodohospodárskych stavieb	
MIESTO STAVBY:	Čierne n/T	HL. INŽ. PROJEKTU:	Ing. Pekarovič Marián	ČÍSLO ZÁKAZKY:	160/2018
OKRES:	Vranou nad Topľou	ZODP. PROJEKTANT:	Ing. Pekarovič Marián	DÁTUM:	05.2018
KLASIFIKÁCIA STAVBY:	2223	VYPRACOVAL:	Ing. Pekarovič Marián	FORMÁT:	A4
STAVBA:				PROJEKTOVÁ DOKUMENTÁCIA:	DÚR
Čierne nad Topľou - kanalizácia a ČOV				MIERKA:	ČÍSLO PRÍLOHY:
STAVEBNÝ OBJEKT:				1:10 000	B/1
PRÍLOHA:				Obecný kanalizačný systém	
PREHLÁDNÁ SITUÁCIA STAVBY					