



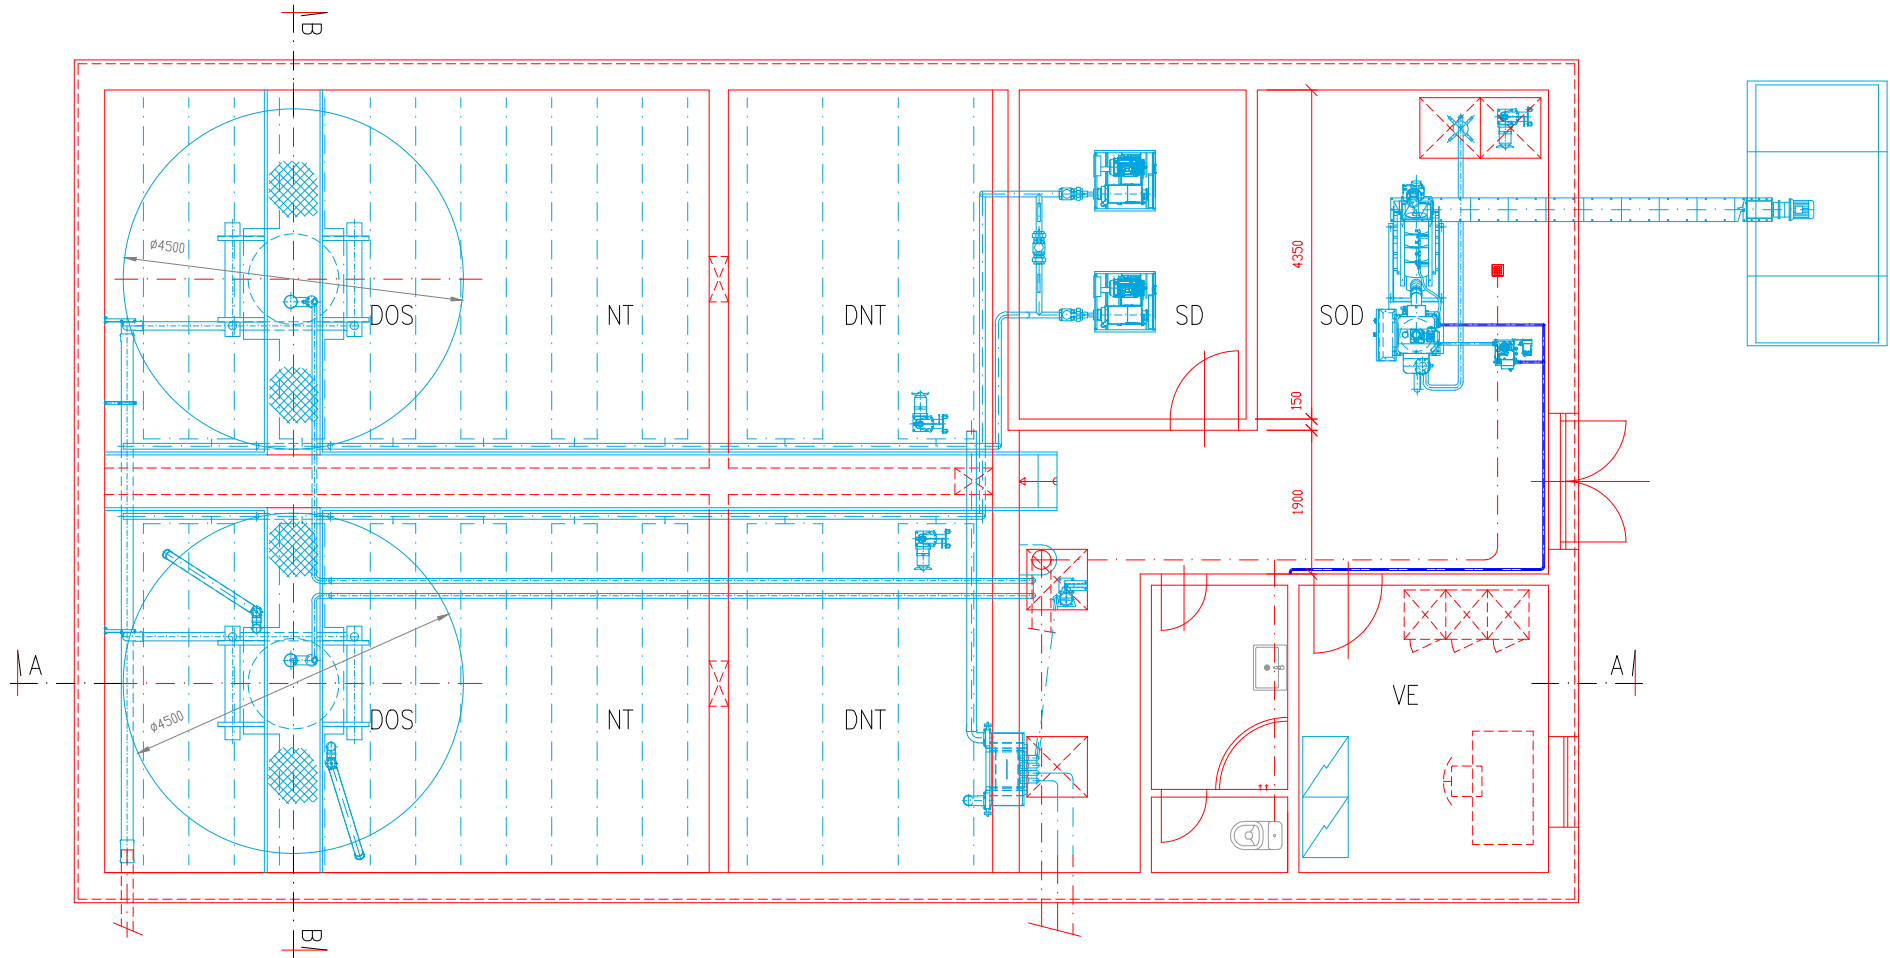


LEGENDA

- DNT DENITRIFIKAČNÁ NÁDRŽ
- NT NITRIFIKAČNÁ NÁDRŽ
- DOS DOSADZOVACIA NÁDRŽ
- SD STROJOVNÁ DÚCHADIEL
- SOD STROJOVNÁ ODVODŇOVANIA KALU
- VE DENNÁ MIESTNOSŤ – VELÍN
- ZK ZÁSOBNÍK KALU – KALOJEM

REZ A – A

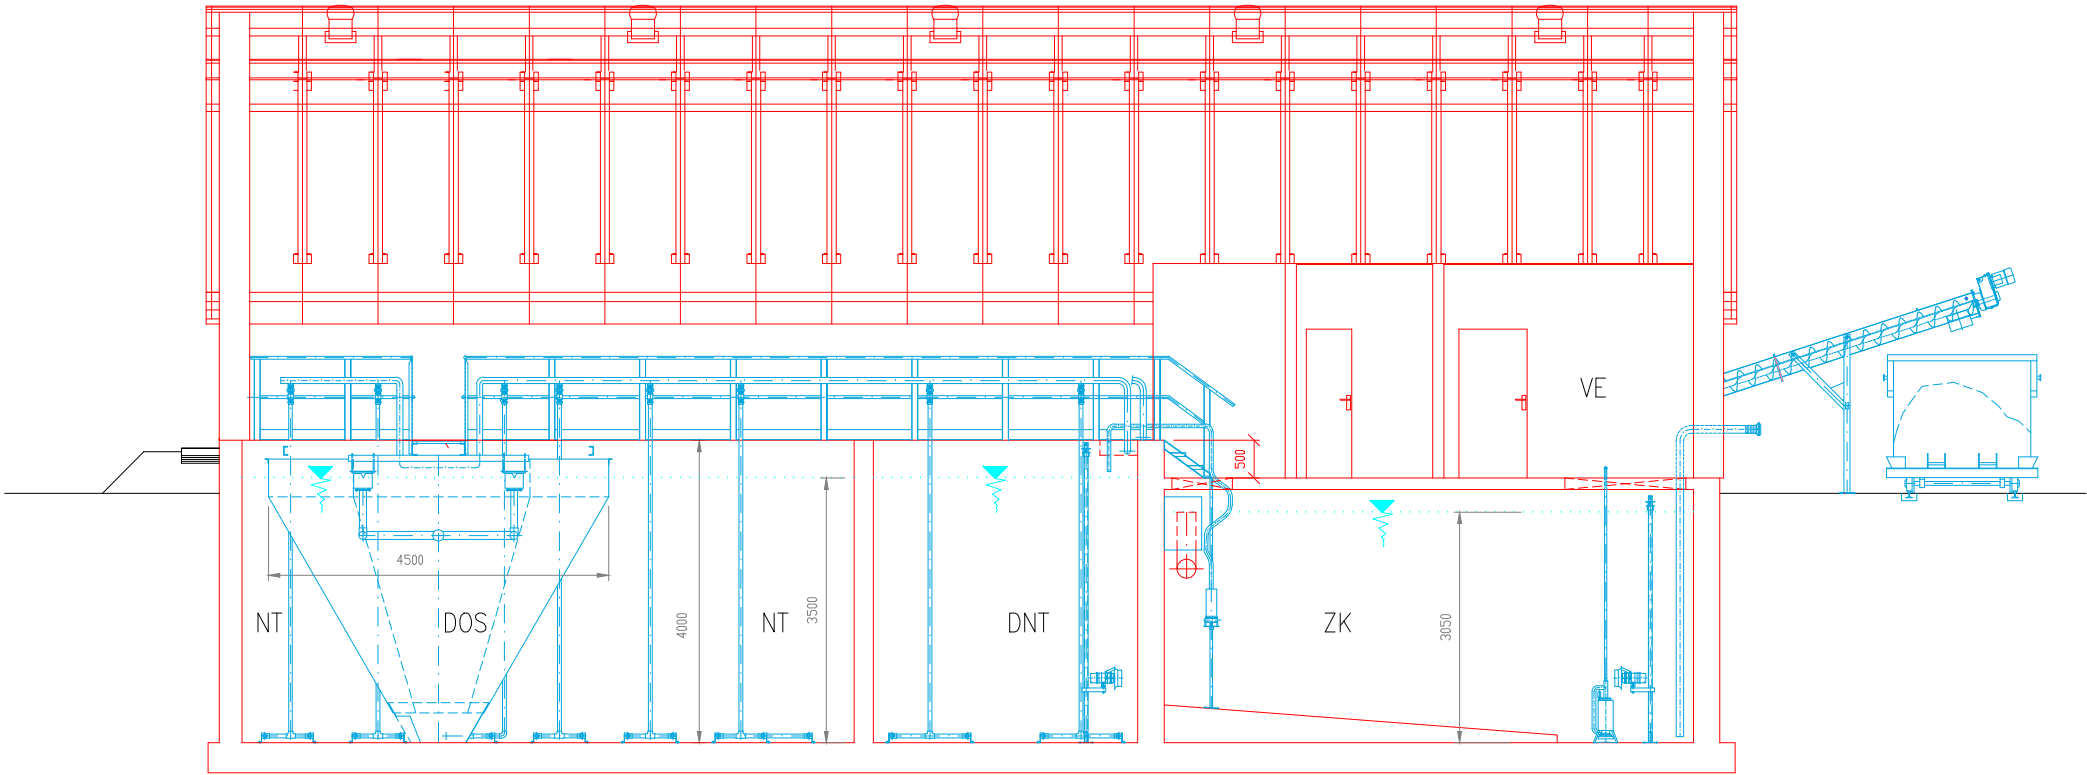

REZ B – B

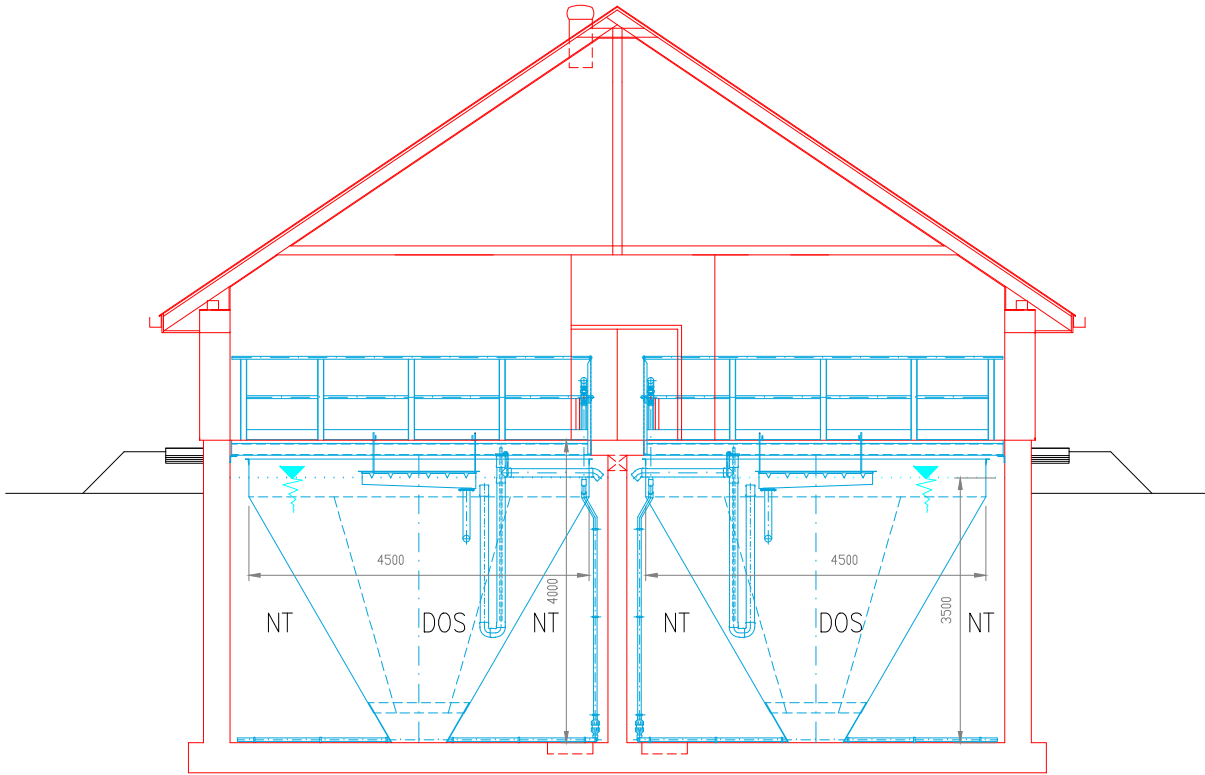

Ing. Marián Pekarovič
P-PROJEKT PLUS

mpekarovicplus@gmail.com

080 01 PREŠOV, BENDÍKOVA 10, tel. 0905494527

DOKUMENTÁCIA PRE ÚZEMNÉ ROZHODNUTIE

Kopírovanie a použitie pre iné účely môže byť len so súhlasom autora.

SADA č.: 1 2 3 4 5 6

STAVEBNÍK:	Obec Čierne nad Topľou		SPRACOVATEL:	Ing. Marián Pekarovič P-PROJEKT PLUS	
MIESTO STAVBY:	Čierne n/T	HL. INŽ. PROJEKTU:	Ing. Pekarovič Marián	Vykonávanie odbornej činnosti vo výstavbe: projektovanie vodohospodárskych stavieb	
OKRES:	Vranou nad Topľou	ZODP. PROJEKTANT:	Ing. Pekarovič Marián		
KLASIFIKÁCIA STAVBY:	2223	VYPRACOVAL:	Ing. Pekarovič Marián		
STAVBA:				ČÍSLO ZÁKAZKY:	160/2018
Čierne nad Topľou – kanalizácia a ČOV				DÁTUM:	05.2018
				FORMÁT:	A4
				PROJEKTOVÁ DOKUMENTÁCIA:	DÚR
STAVEBNÝ OBJEKT:	Obecný kanalizačný systém			MIERKA:	ČÍSLO PRÍLOHY:
PRÍLOHA:	PÔDORYS A REZY ČOV			1:50	B/5