



ČERPACIA STANICA - STAV. KONŠTRUKCIA STANICE

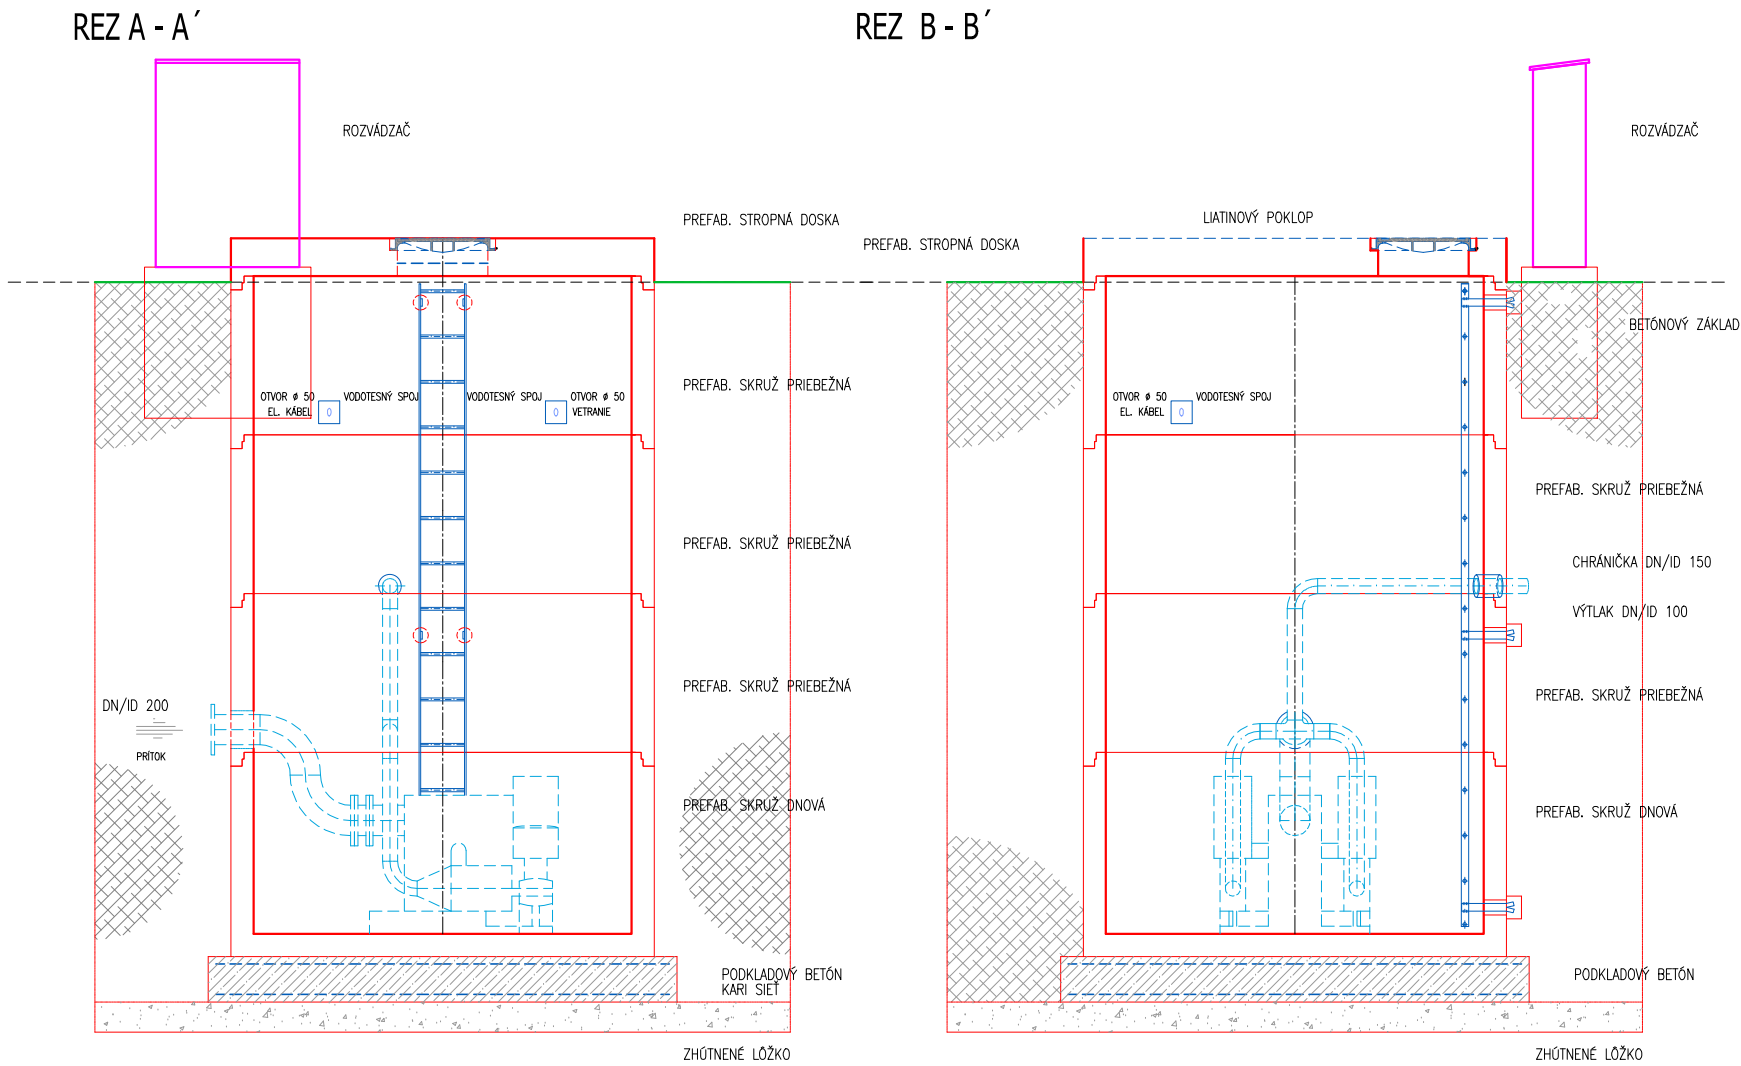


LEGENDA:

Č.	POPIS
1	DNO PREFABRIKOVANÁ SKRUŽ Ø 2500 mm
2	STENY PREFABRIKOVANÁ SKRUŽ ROVNÁ Ø 2500 mm
3	STROP PREFABRIKOVANÁ DOSKA 2500/250 SO VSTUPNÝM OTVOROM
4	TESNENIE SKRUŽÍ : CEMENTOVÁ MALTA + TESNIACÍ TMEL P 201
5	LIATINOVÝ ŠACHTOVÝ POKLOP 600x600 D 400 ŠTVORCOVÝ, UZAMYKATELNÝ
6	PODKLADNÁ BETÓNOVÁ DOSKA Ø 3100/300 – C 16/20 + SIEŤ ZVARANÁ Ø8
7	LŮŽKO – ZHŮTNENÝ ŠTRKOPIESOK
8	VSTUPNÝ REBRÍK 3700/290 ST. 300 mm
9	ZASYP – PREHODENÁ ZEMINA HUTNENÁ PO VRSTVÁCH
10	SKRIŇA ROZVÁDZAČA NA BETÓNOVOM ZÁKLADE
11	TECHNOLOGICKÁ ČASŤ – SYSTÉM SEPARÁCIE PEVNÝCH LÁTOK

PÔDORYSNÝ POHĽAD

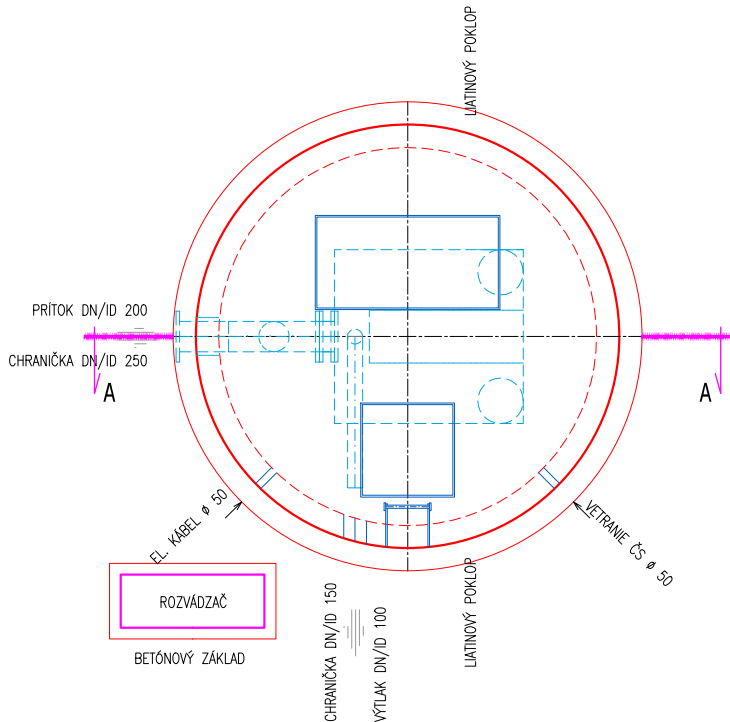

PÔDORYSNÝ REZ

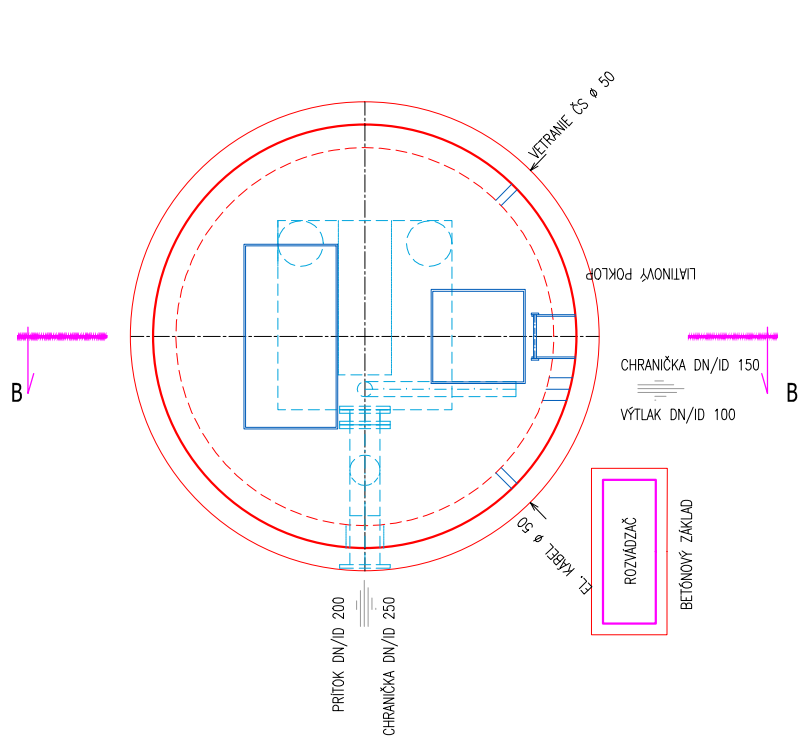

Ing. Marián Pekarovič
P-PROJEKT PLUS

mpekarovicplus@gmail.com

080 01 PREŠOV, BENDÍKOVA 10, tel. 0905494527

DOKUMENTÁCIA PRE ÚZEMNÉ ROZHODNUTIE

Kopírovanie a použitie pre iné účely môže byť len so súhlasom autora.

SADA Č.: 1 2 3 4 5 6

STAVEBNÍK:	Obec Čierne nad Topľou	HL. INŽ. PROJEKTU:	Ing. Pekarovič Marián	SPRACOVATEL:	Ing. Marián Pekarovič P-PROJEKT PLUS
MIESTO STAVBY:	Čierne n/T	ZODP. PROJEKTANT:	Ing. Pekarovič Marián		Vykonávanie odbornej činnosti vo výstavbe: projektovanie vodohospodárskych stavieb
OKRES:	Vranou nad Topľou	VYPRACOVAL:	Ing. Pekarovič Marián		
KLASIFIKÁCIA STAVBY:	2223				
STAVBA:	Čierne nad Topľou - kanalizácia a ČOV				ČÍSLO ZÁKAZKY: 160/2018
STAVEBNÝ OBJEKT:	Obecný kanalizačný systém				DÁTUM: 05.2018
PRÍLOHA:	ČERPACIA STANICA				FORMÁT: A4
					PROJEKTOVÁ DOKUMENTÁCIA: DÚR
					MIERKA: 1:50
					ČÍSLO PRÍLOHY: B/8