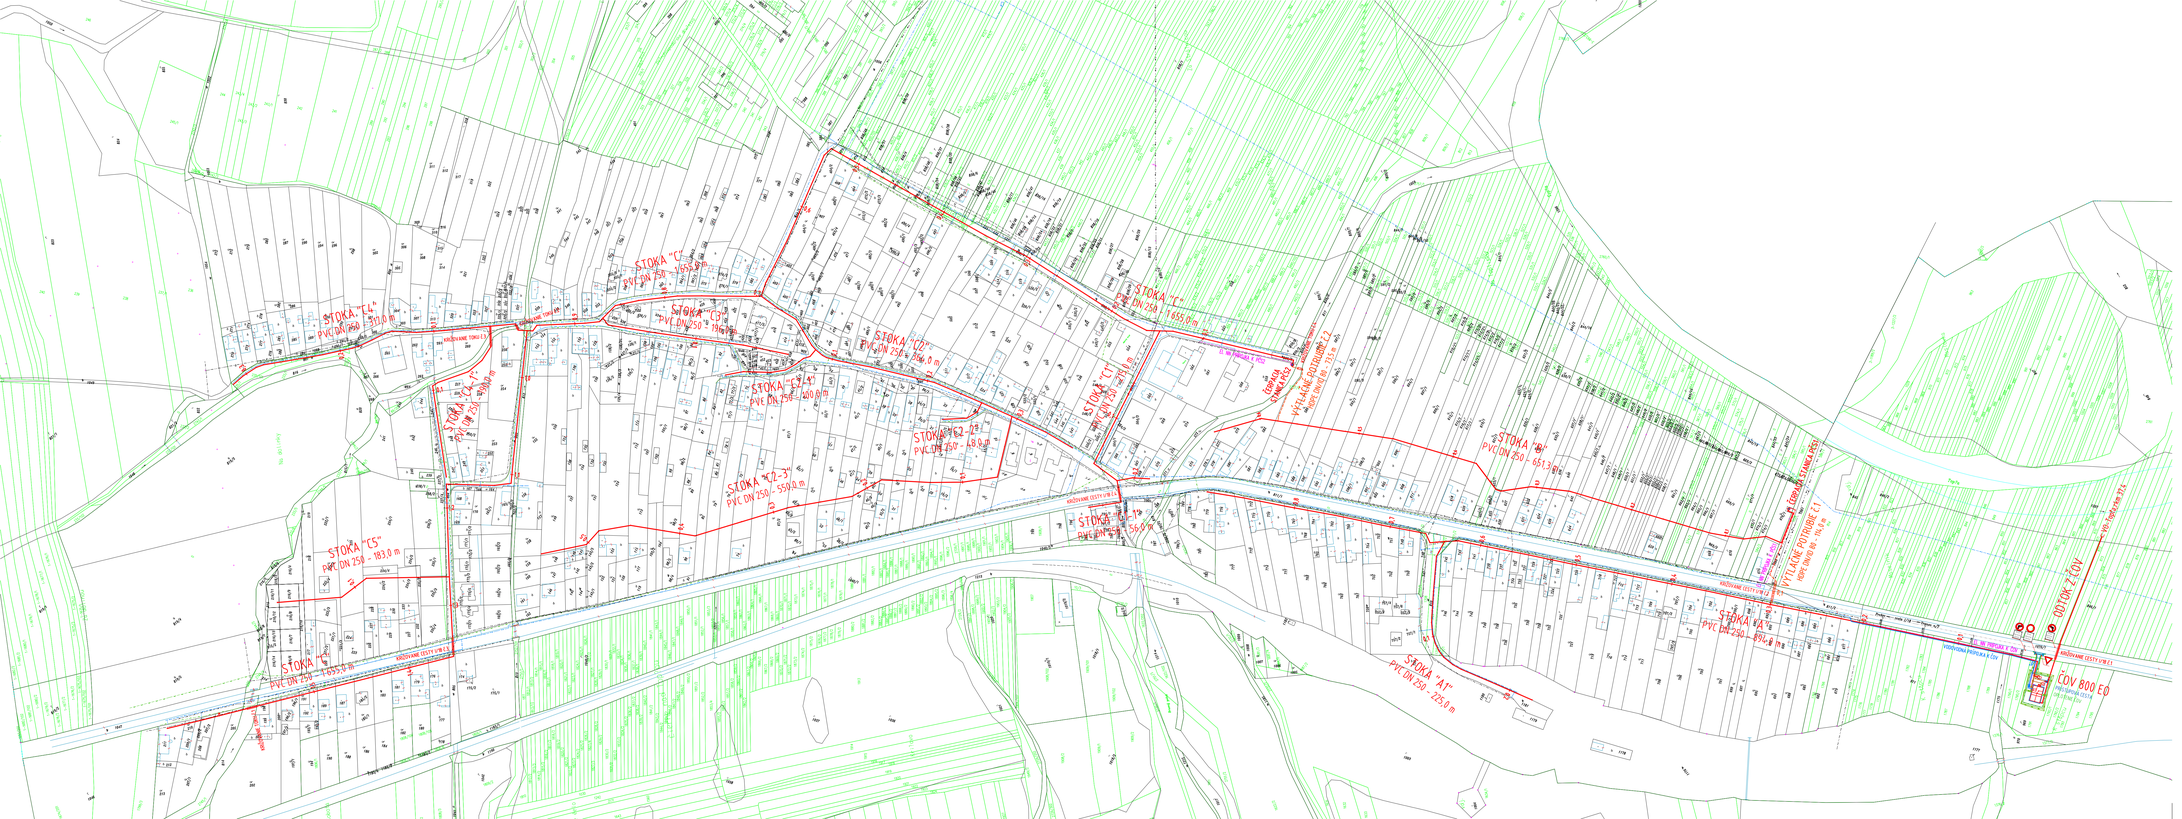


LEGENDA:

- NAVRH. KANALIZÁCIA SPLAŠKOVÁ – GRAVITAČNÁ
- STANIČENIE NA POTRUBÍ
- CHRÁNIČKA NA POTRUBÍ
- BETÓNOVÝ BLOK NA POTRUBÍ
- VO – VÝUSTNÝ OBJEKT
- NAVRH. KANALIZÁCIA SPLAŠKOVÁ – TLAKOVÁ
- PČS – PREČERPÁVACIA ČERPACIA STANICA
- NAVRHOVANÁ EL. NN PRÍPOJKA
- NAVRHOVANÁ VODOVODNÁ PRÍPOJKA K ČOV
- OPLOTENIE ČOV
- JESTVUJÚCI VODOVOD
- JESTVUJÚCI PLYNOVOD
- JESTV. PODZEMNÉ VEDENIE – SPOJOVACIE VEDENIE
- JESTV. NADZEMNÉ VEDENIE – EL. NN VEDENIE
- JESTV. NADZEMNÉ VEDENIE – EL. VN VEDENIE
- JESTV. DAŽĎOVÁ KANALIZÁCIA

DELENÁ KANALIZÁCIA – Čierne nad Topľou

STOKOVÁ SIEŤ – gravitačná časť

OZNAČ. STOKY	PROFIL DN/OD(mm)	DĹŽKA v m	OZNAČ. STOKY	PROFIL DN/OD(mm)	DĹŽKA v m
A	PVC 250	894,0	C2-1	PVC 250	100,0
A1	PVC 250	225,0	C2-2	PVC 250	49,0
B	PVC 250	651,3	C2-3	PVC 250	550,0
C	PVC 250	1 655,0	C3	PVC 250	196,0
C1	PVC 250	215,0	C4	PVC 250	317,0
C1-1	PVC 250	56,0	C4-1	PVC 250	190,0
C2	PVC 250	364,0	C5	PVC 250	183,0
			SPOLU	PVC 250	5 644,3

KANALIZAČNÉ PRÍPOJKY PVC DN/OD 160 – 3 000 m

STOKOVÁ SIEŤ – tlaková časť

ČERPACIA STANICA č.1 Q= 5,5–6,0 l/s, H= 10,5 m
ČERPACIA STANICA č.2 Q= 5,5–6,0 l/s, H= 11,0 m

OZNAČ. STOKY	PROFIL DN/OD(mm)	DĹŽKA v m
výtlak č.1	HDPE 80	114,0
výtlak č.2	HDPE 80	73,5

ČISTIAREŇ ODPADOVÝCH VÔD – 800 EO

MECHANICKO–BIOLOGICKÁ S KALOVÝM HOSPODÁRSTVOM PRE 800 EO

ODTOK Z ČOV – 181,0 m

PVC DN/OD 250 DL. 156,0 m
PVC DN/OD 160 DL. 25,0 m

UPOZORNENIE !!
PRED ZAHÁJENÍM VÝKOPOVÝCH PRÁC VYTÝČIŤ PODZEMNÉ VEDENIA

Ing. Marián Pekarovič
P-PROJEKT PLUS
mpekarovicplus@gmail.com
080 01 PREŠOV, BENDÍKOVA 10, tel. 0905494527

DOKUMENTÁCIA PRE STAVEBNÉ POVOLENIE

Kopírovanie a použitie pre iné účely môže byť len so súhlasom autora.

SKA č. 1 2 3 4 5 6

STAVEBNÍK	Obec Čierne nad Topľou		
MIESTO STAVBY	Čierne n/T	HL. INŽ. PROJEKTU	Ing. Pekarovič Marián
OKRES	Vranov nad Topľou	ZODP. PROJEKTANT	Ing. Pekarovič Marián
KLASIFIKÁCIA STAVBY	2273	VYPRACOVAL	Ing. Lešku Peter

SPRACOVATEĽ: Ing. Marián Pekarovič P-PROJEKT PLUS
Vykonávanie odbornej činnosti vo stavebnom projektovom vodohospodárskom odbore

STAVBA: Čierne nad Topľou – kanalizácia a ČOV
STAVEBNÝ OBJEKT: Obecný kanalizačný systém
PRÍLOHA: KOORDINAČNÁ SITUÁCIA STAVBY

ČÍSLO ZÁKAZKY	160/2018
DÁTUM	05-2021
FORMÁT	A1
PROJEKTOVÁ DOKUMENTÁCIA	DSP
MIERKA	1:2 000
ČÍSLO PRÍLOHY	D