

PÔDORYS OPLOTENIA

M - 1:100

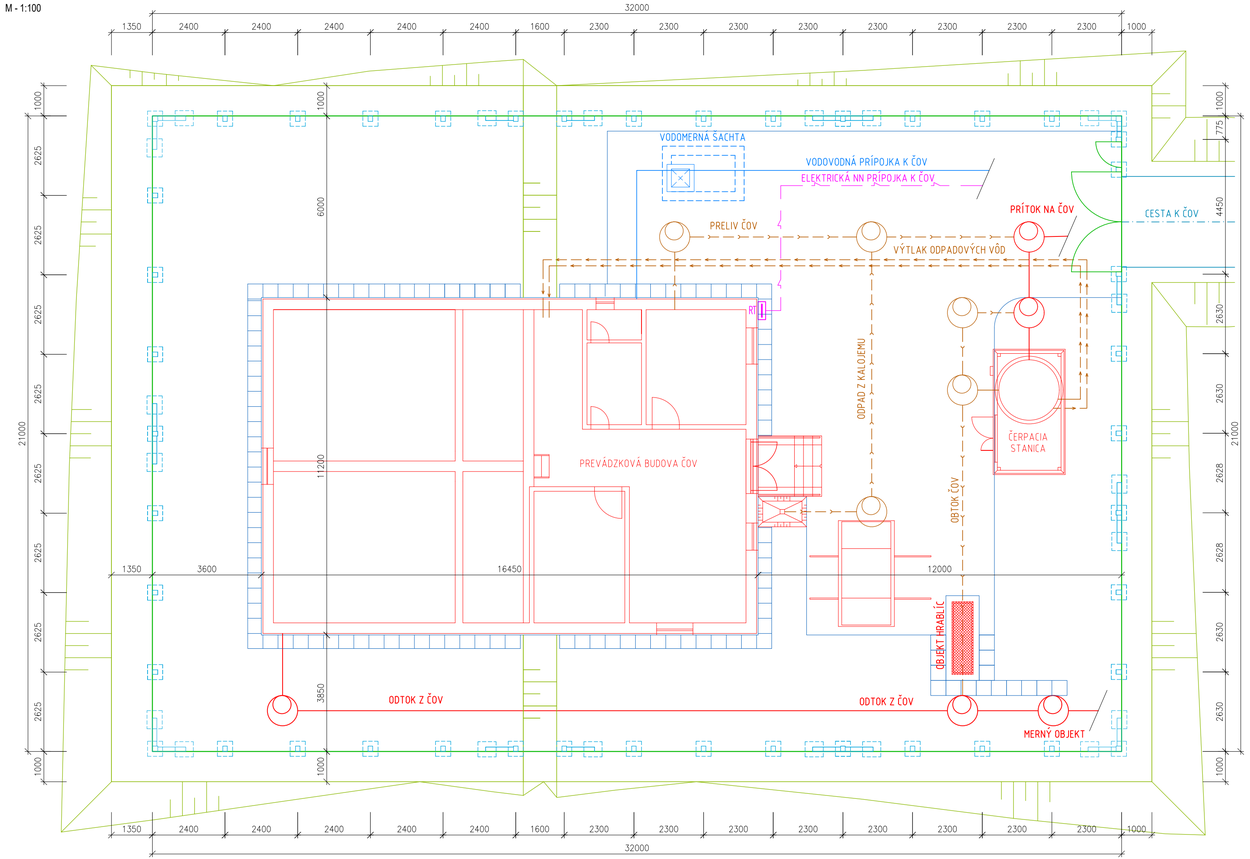


TYP OPLOTENIA M=1:50

POHĽAD

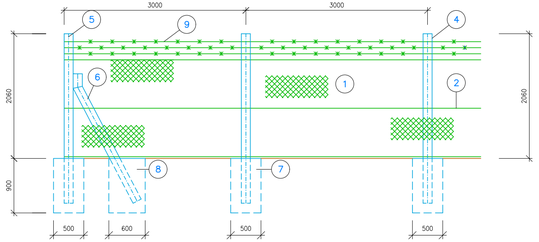

VSTUPNÁ BRANA S BRANKOU

POHĽAD

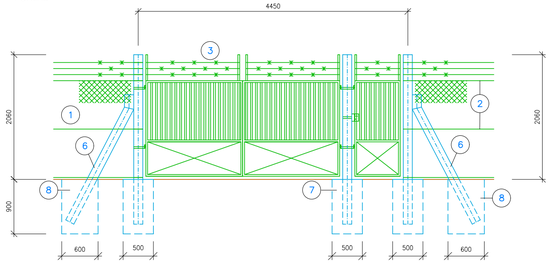

VÝPIS MATERIÁLU OPLOTENIA

1 - POZINKOVANÉ PLETIVO VÝŠKA 1600 mm - 106,0 m
2 - DRÔT JEDNODUCHÝ Φ3,5 mm / 3 RADY / - 318,0 m
3 - VSTUPNÁ BRÁNA S BRÁNKOU - 1 ks
4 - BETÓNOVÝ STĹPIK RADOVÝ KZV 5-280 - 40 ks
5 - BETÓNOVÝ STĹPIK ROHOVÝ KZV 6-280 - 4 ks
6 - BETÓNOVÁ VZPERA KZV 7-210 - 21 ks
7 - ZÁKLADY POD STĹPIK 500x500x900 - 44 ks
8 - ZÁKLADY POD VYPERU 500x600x900 - 21 ks
9 - DRÔT OSTNATÝ Φ 2,0 mm /3 RADY/ - 318,0 m

UPOZORNENIE !!!
PRED ZAHÁJENÍM VÝKOPOVÝCH PRÁC VYTÝČIŤ PODZEMNÉ VEDENIA

Ing. Marián Pekarovič
P-PROJEKT PLUS
mpekarovicplus@gmail.com
080 01 PREŠOV, BENDÍKOVA 10, tel. 0905494527

DOKUMENTÁCIA PRE STAVEBNÉ POVOLENIE

Kopírovanie a použitie pre iné účely môže byť len so súhlasom autora.

SADA Č.: 1 2 3 4 5 6

STAVEBNÍK:	Obec Čierne nad Topľou		
MESTO STAVBY:	Čierne n/T	HL. INŽ. PROJEKTU:	Ing. Pekarovič Marián
OKRES:	Vranov nad Topľou	ZODP. PROJEKTANT:	Ing. Pekarovič Marián
KLASIFIKÁCIA STAVBY:	2223	VYPRACOVAL:	Ing. Leško Peter

SPRACOVATEĽ: Ing. Marián Pekarovič P-PROJEKT PLUS
Vykonávanie odbornej činnosti vo výstavbe: projektovanie vodohospodárskych stavieb

STAVBA: Čierne nad Topľou - kanalizácia a ČOV

STAVEBNÝ OBJEKT: SO 09 Oplotenie ČOV

PRÍLOHA: OPLOTENIE - pôdorys, pohľady

ČÍSLO ZÁKAZKY:	160/2018
DÁTUM:	05.2021
FORMÁT:	A4
PROJEKTOVÁ DOKUMENTÁCIA:	DSP
MIERKA: 1:100, 50	ČÍSLO PRÍLOHY: 03