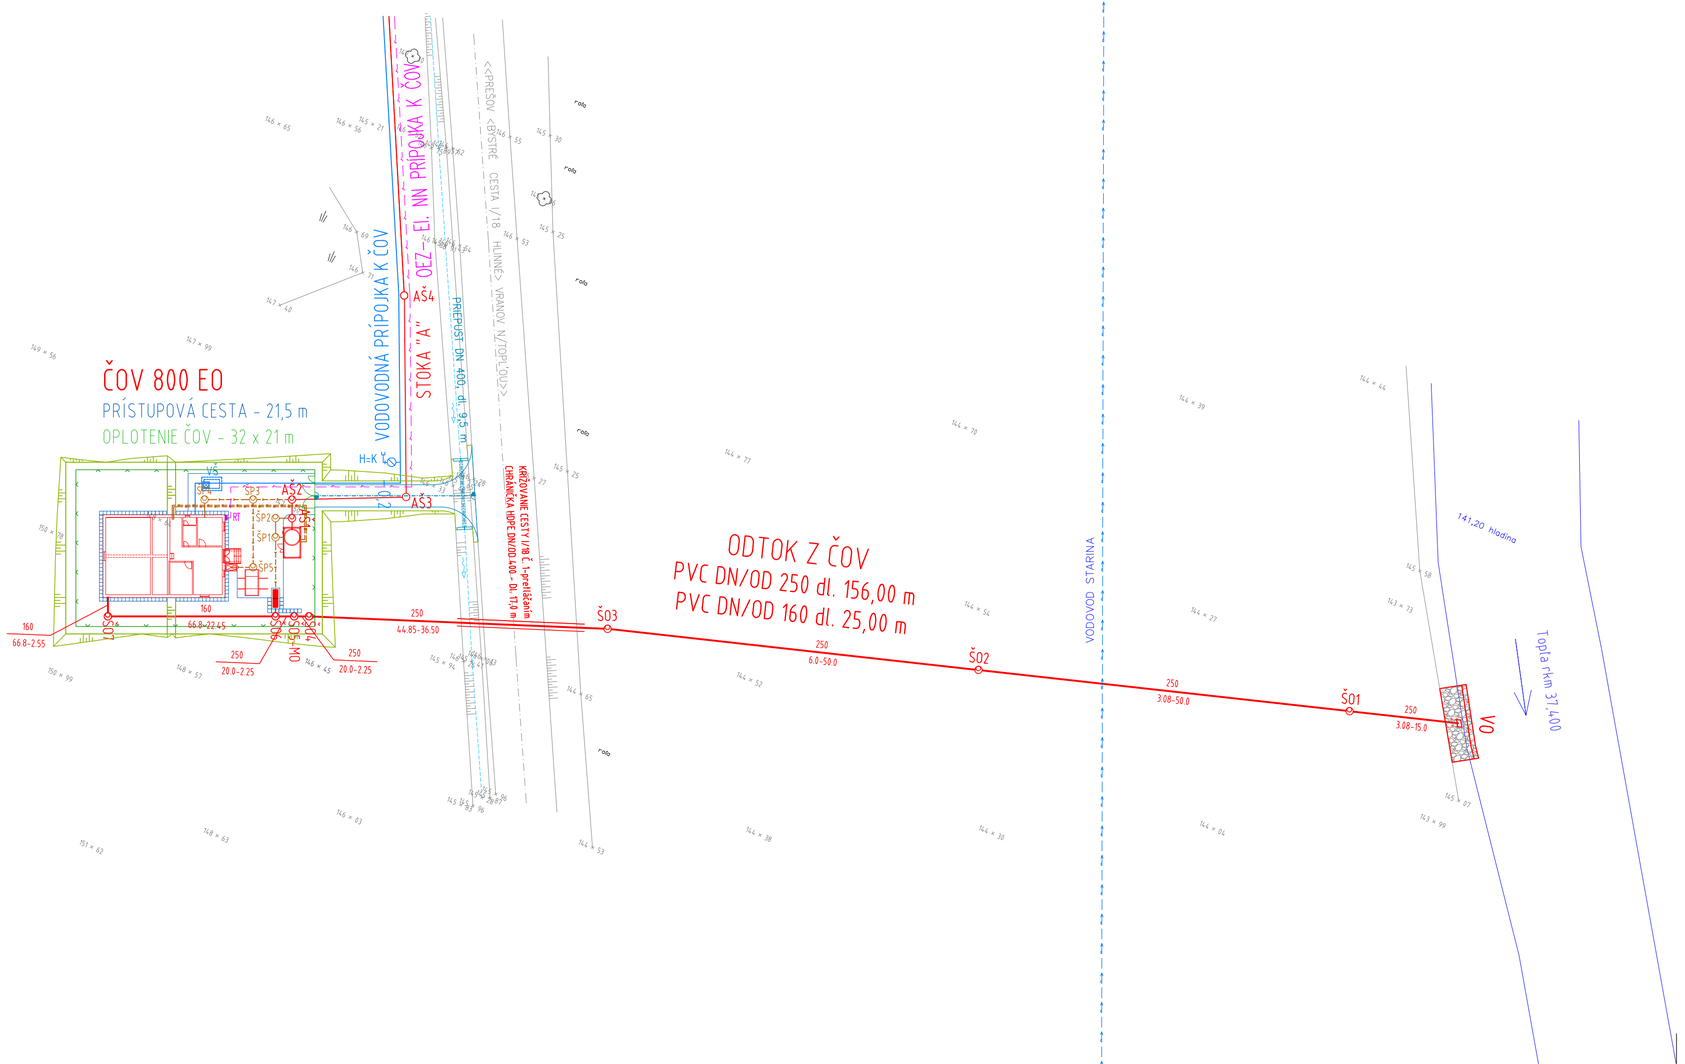


LEGENDA:

- NAVRHOVANÁ KANALIZÁCIA SPLAŠKOVÁ /SO 11/- GRAVITAČNÝ PRIETOK
- STANIČENIE NA POTRUBÍ
- VSTUPNÁ ŠACHTA NA POTRUBÍ
- PROFILU POTRUBIA [mm]/SPÁD [promile], DĽŽKA [m]
- CHRÁNIČKA NA POTRUBÍ
- VÝUSTNÝ OBJEKT
- NAVRHOVANÁ KANALIZÁCIA SPLAŠKOVÁ /SO 01/- GRAVITAČNÝ PRIETOK
- PREPOJOVACIE POTRUBIE ČOV - GRAVITAČNÝ PRIETOK
- PREPOJOVACIE POTRUBIE ČOV - TLAKOVÝ PRIETOK
- OBJEKT HRABLÍC
- NAVRHOVANÁ VODOVODNÁ PRÍPOJKA K ČOV
- NAVRHOVANÁ EL. NN PRÍPOJKA
- SPEVNENÉ PLOCHY ČOV
- TERÉNNE A SADOVÉ ÚPRAVY ČOV
- OPLOTENIE AREÁLU ČOV
- NAVRHOVANÁ CESTA
- JESTVUJÚCA CESTNÁ PRIEKOPA

UPOZORNENIE !!!
PRED ZAHÁJENÍM VÝKOPOVÝCH PRÁC VYTÝČIŤ PODZEMNÉ VEDENIA

Ing. Marián Pekarovič
P-PROJEKT PLUS
mpekarovicplus@gmail.com
080 01 PREŠOV, BENDÍKOVA 10, tel. 0905494527

DOKUMENTÁCIA PRE STAVEBNÉ POVOLENIE

Kopírovanie a použitie pre iné účely môže byť len so súhlasom autora.

SADA Č.: 1 2 3 4 5 6

STAVEBNÍK:	Obec Čierne nad Topľou		
MIESTO STAVBY:	Čierne n/T	HL. INŽ. PROJEKTU:	Ing. Pekarovič Marián
OKRES:	Vranov nad Topľou	ZODP. PROJEKTANT:	Ing. Pekarovič Marián
KLASIFIKÁCIA STAVBY:	2223	VYPRACOVAL:	Ing. Leško Peter

SPRACOVATEĽ: Ing. Marián Pekarovič P-PROJEKT PLUS
Vykonávanie odbornej činnosti vo výstavbe: projektovanie vodohospodárskych stavieb

STAVBA:
Čierne nad Topľou - kanalizácia a ČOV

STAVEBNÝ OBJEKT: SO 11 Odtok z ČOV

PRÍLOHA: SITUÁCIA

ČÍSLO ZÁKAZKY:	160/2018
DÁTUM:	05.2021
FORMÁT:	A4
PROJEKTOVÁ DOKUMENTÁCIA:	DSP
MIERKA:	1:500
ČÍSLO PRÍLOHY:	02