
KRIŽOVANIE CESTY č. 1 - CESTA I/18 - PODCHOD PRETLÁČANÍM


Odtok z ČOV - km 0,1177

POZDĽŽNY REZ

MIERKA 1:100/100

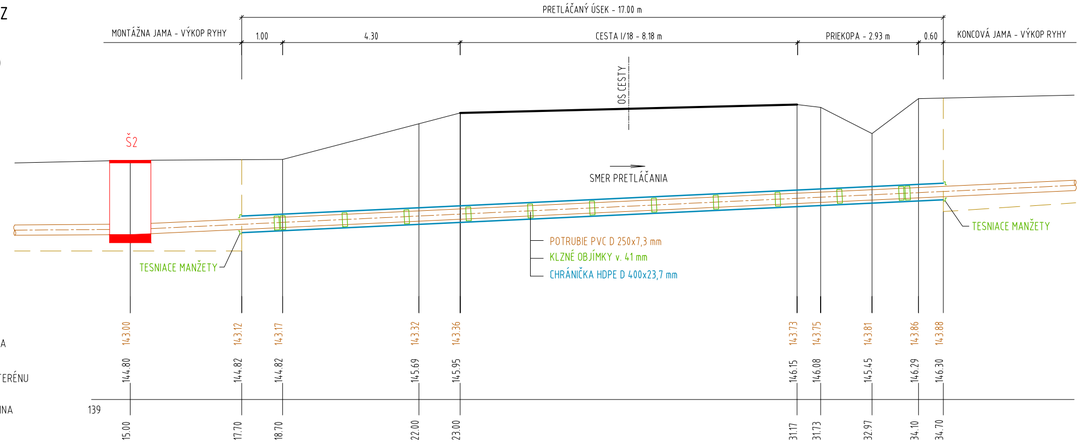


PRIEČNY REZ

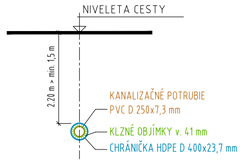

POZNÁMKA:

1. MONTÁŽNE A KONCOVÉ JAMY BUDÚ ZAPAŽENÉ
2. MIESTA KRIŽOVANIA MUSIA BYŤ OZNAČENÉ SVETELNÝMI SIGNÁLMI A PRÍSLUŠNÝMI PRENOSNÝMI DOPRAVNÝMI ZNAČKAMI (NA CESTE SA PRACUJE,ZNÍŽENIE RÝCHLOSTI A POD.)
3. MONTÁŽNE A KONCOVÉ JAMY BUDÚ CHRÁNENÉ DREVENÝM RESP. ŽELEZNÝM PRENOSNÝM ZÁBRADLÍM
4. PODZEMNÉ VEDENIA SÚ ZAKRESLENÉ ORIENTAČNE V PRÍSLUŠNEJ SITUÁCII A PRED ZAČATÍM PRÁC JE NUTNÉ ICH PRESNE VYTÝČIŤ
5. MINIMÁLNE KRYTIE CHRÁNIČKY OD POVRCHU CESTY JE 1,5 m V ZMYSLE STN 75 6230

PÔDORYS

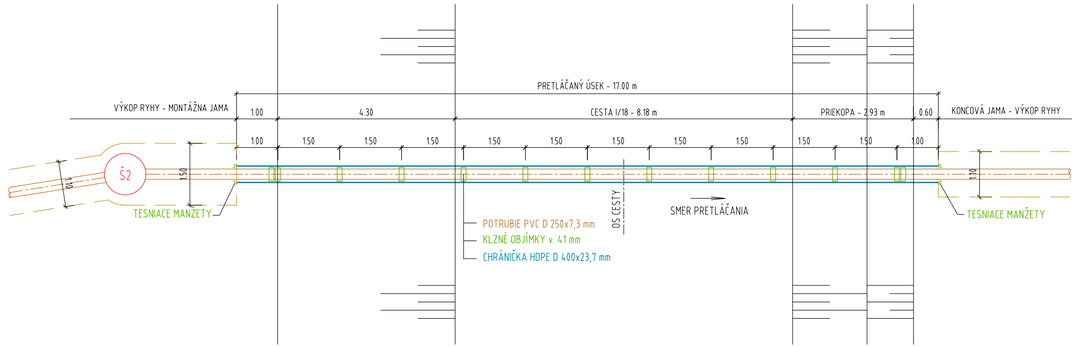

UPOZORNENIE !!!

PRED ZAHÁJENÍM VÝKOPOVÝCH PRÁC VYTÝČIŤ PODZEMNÉ VEDENIA

Ing. Marián Pekarovič
P-PROJEKT PLUS
mpekarovicplus@gmail.com
080 01 PREŠOV, BENDÍKOVA 10, tel. 0905494527

DOKUMENTÁCIA PRE STAVEBNÉ POVOLENIE

Kopírovanie a použitie pre iné účely môže byť len so súhlasom autora.

SADA Č.: 1 2 3 4 5 6

STAVEBNÍK:	Obec Čierne nad Topľou		
MIESTO STAVBY:	Čierne n/T	HL. INŽ. PROJEKTU:	Ing. Pekarovič Marián
OKRES:	Vranou nad Topľou	ZODP. PROJEKTANT:	Ing. Pekarovič Marián
KLASIFIKÁCIA STAVBY:	2223	VYPRACOVAL:	Ing. Leško Peter

SPRACOVATEĽ: Ing. Marián Pekarovič P-PROJEKT PLUS
Vykonávanie odbornej činnosti vo výstavbe: projektovanie vodohospodárskych stavieb

STAVBA: **Čierne nad Topľou - kanalizácia a ČOV**

STAVEBNÝ OBJEKT: SO 11 Odtok z ČOV

PRÍLOHA: KRIŽOVANIE CESTY č. 1 - cesta I/18

ČÍSLO ZÁKAZKY:	160/2018
DÁTUM:	01.2021
FORMÁT:	A4
PROJEKTOVÁ DOKUMENTÁCIA:	DSP
MIERKA:	1:100
ČÍSLO PRÍLOHY:	09