

VÝUSTNÝ OBJEKT

PÔDORYS

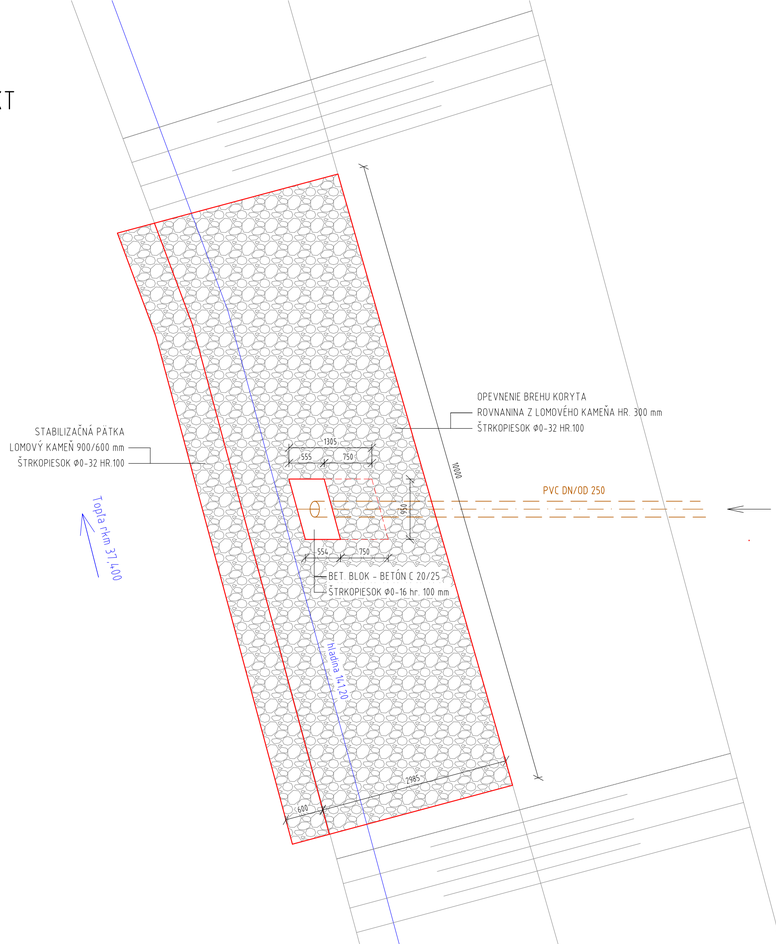

POZDĹŽNY PROFIL

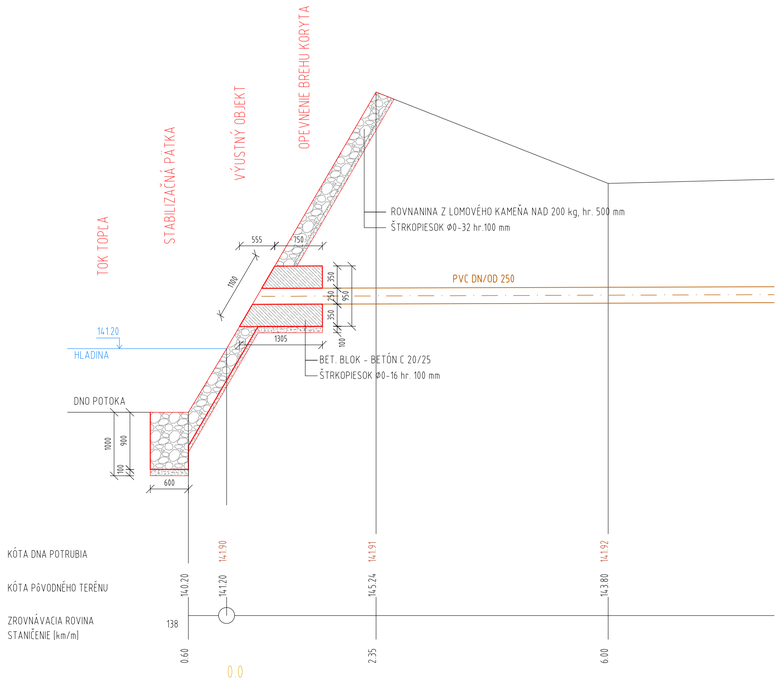

UPOZORNENIE !!!
PRED ZAHÁJENÍM VÝKOPOVÝCH PRÁC VYTÝČIŤ PODZEMNÉ VEDENIA

Ing. Marián Pekarovič
P-PROJEKT PLUS
mpekarovicplus@gmail.com
080 01 PREŠOV, BENDÍKOVA 10, tel. 0905494527

DOKUMENTÁCIA PRE STAVEBNÉ POVOLENIE

Kopírovanie a použitie pre iné účely môže byť len so súhlasom autora.

SADA Č.: 1 2 3 4 5 6

STAVEBNÍK:	Obec Čierne nad Topľou			SPRACOVATEĽ: Ing. Marián Pekarovič P-PROJEKT PLUS Vykonávanie odbornej činnosti vo výstavbe: projektovanie vodohospodárskych stavieb
MESTO STAVBY:	Čierne n/T	HL. INŽ. PROJEKTU	Ing. Pekarovič Marián	
OKRES:	Vranou nad Topľou	ZODP. PROJEKTANT:	Ing. Pekarovič Marián	
KLASIFIKÁCIA STAVBY:	2223	VYPRACOVAL:	Ing. Leško Peter	

STAVBA: Čierne nad Topľou - kanalizácia a ČOV	ČÍSLO ZÁKAZKY:	160/2018
	DÁTUM:	05.2021
	FORMÁT:	A4
STAVEBNÝ OBJEKT: SO 11 Odtok z ČOV	PROJEKTOVÁ DOKUMENTÁCIA:	DSP
PRÍLOHA: VÝUSTNÝ OBJEKT	MIERKA: 1:50	ČÍSLO PRÍLOHY: 12