
# PÔDORYS 1.PP

M 1:50

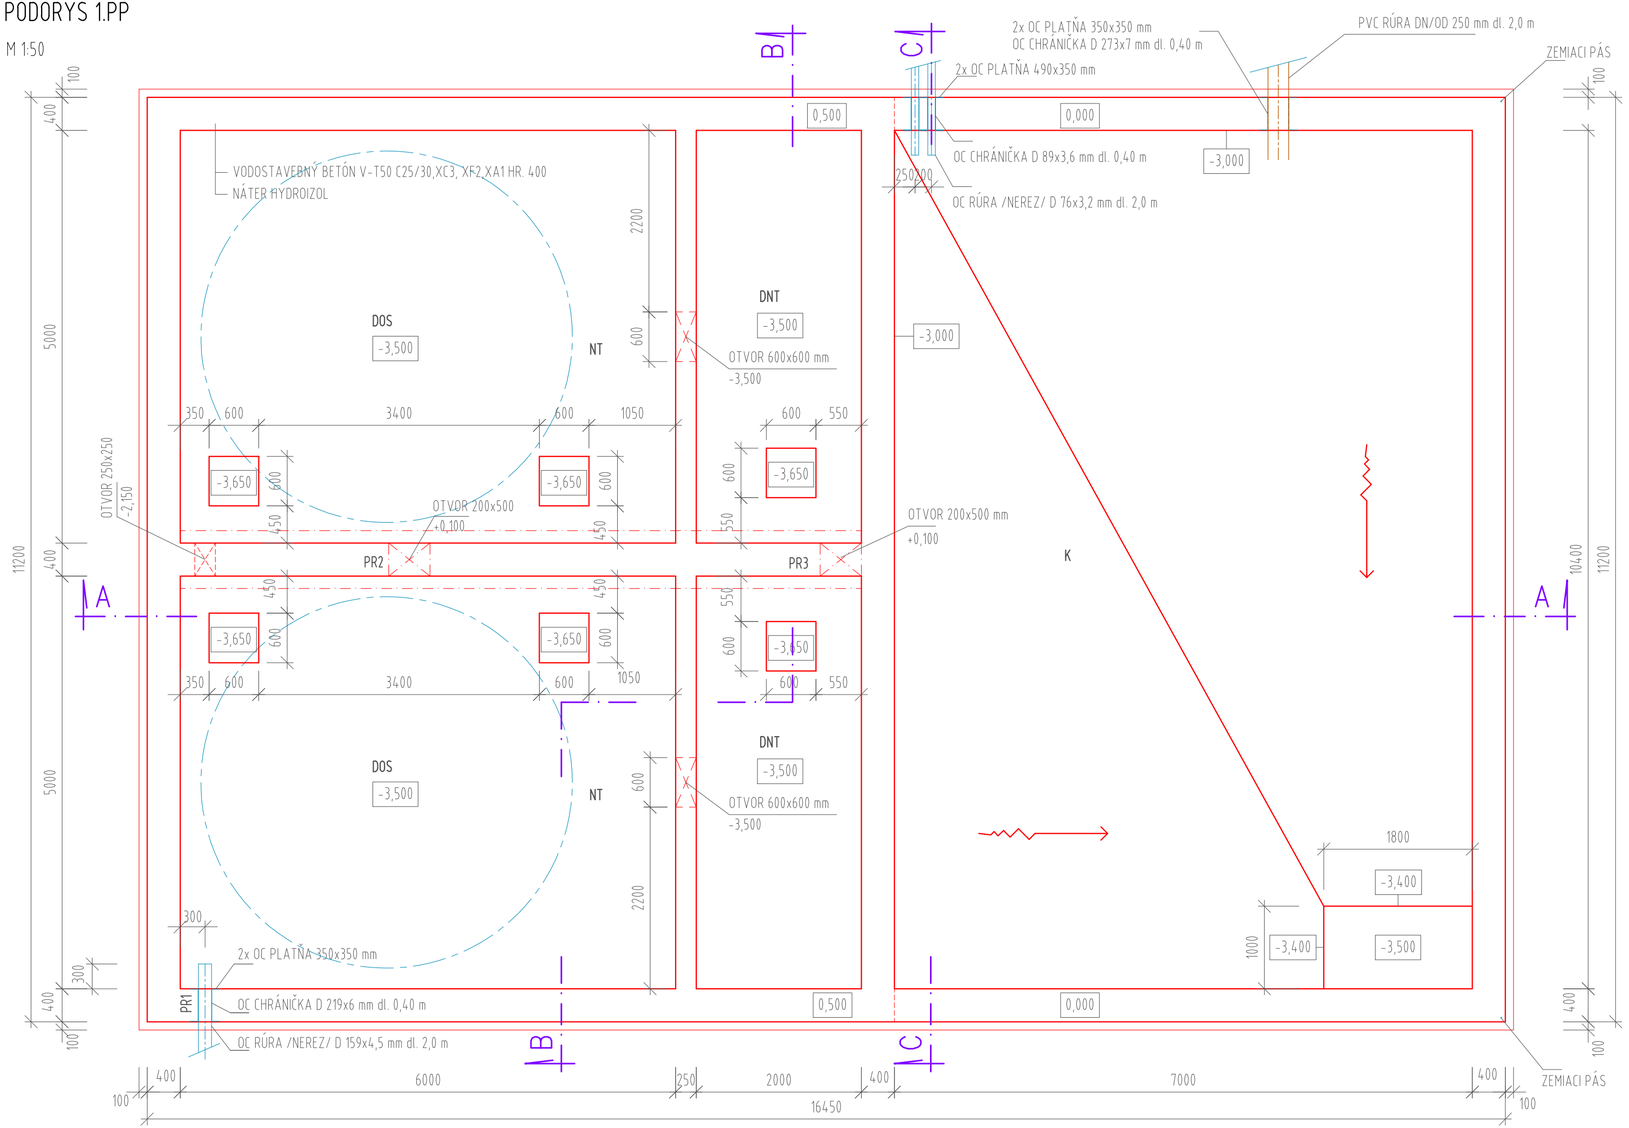


## LEGENDA MIESTNOSTI:

| Označenie | Účel miestnosti | Plocha /m2/ | Podlaha | Steny | Strop |
|---|---|---|---|---|---|
| DNT | Denitrifikačná nádrž | 2x10,00 m2 | Vodostavebný betón VA1-C25/30 + náter HYDROIZOL | Vodostavebný betón VA1-C25/30 + náter HYDROIZOL | |
| NT | Nitrifikačná nádrž | 2x 30,0 m2 | Vodostavebný betón VA1-C25/30 + náter HYDROIZOL | Vodostavebný betón VA1-C25/30 + náter HYDROIZOL | |
| DOS | Dosadzovacia nádrž | | Dodávka - technologia | Dodávka - technologia | |
| K | Kalojem | 72,80 m2 | Vodostavebný betón VA1-C25/30 + náter HYDROIZOL | Vodostavebný betón VA1-C25/30 + náter HYDROIZOL | Betónová doska |

## LEGENDA MATERIÁLU:

Vodostavebný betón
V-T50 C25/30,XC3, XF2,XA1

## LEGENDA PRESTUPOV:

PR1 – OC CHRÁNIČKA OBOJSTRANNÝM NAVARENÍM PLATNE

±0,000=149,00 m n.m. (B.p.v)


Ing. Marián Pekarovič
P-PROJEKT PLUS
mpekarovicplus@gmail.com
080 01 PREŠOV, BENDÍKOVA 10, tel. 0905494527


DOKUMENTÁCIA PRE STAVEBNÉ POVOLENIE

Kopírovanie a použitie pre iné účely môže byť len so súhlasom autora.

SADA Č.: 1 2 3 4 5 6

| | | | |
|---|---|---|---|
| STAVEBNÍK: | Obec Čierne nad Topľou | | |
| MIESTO STAVBY: | Čierne n/T | HL. INŽ. PROJEKTU: | Ing. Pekarovič Marián |
| OKRES: | Vranov nad Topľou | ZODP. PROJEKTANT: | Ing. Pekarovič Marián |
| KLASIFIKÁCIA STAVBY: | 2223 | VYPRACOVAL: | Ing. Leško Peter |

SPRACOVATEĽ: Ing. Marián Pekarovič P-PROJEKT PLUS
Vykonávanie odbornej činnosti vo výstavbe: projektovanie vodohospodárskych stavieb

STAVBA:

# Čierne nad Topľou – kanalizácia a ČOV

OBJEKT: SO 06 Čistiareň odpadových vôd
PODOBJEKT: .1 Objekt ČOV

PRÍLOHA: PB ČOV – pôdorys podzemnej časti ČOV

| | |
|---|---|
| ČÍSLO ZÁKAZKY: | 160/2018 |
| DÁTUM: | 05.2021 |
| FORMÁT: | A4 |
| PROJEKTOVÁ DOKUMENTÁCIA: | DSP |
| MIERKA: | 1:50 |
| ČÍSLO PRÍLOHY: | 07 |