
PÔDORYS 1.NP

M 1:50

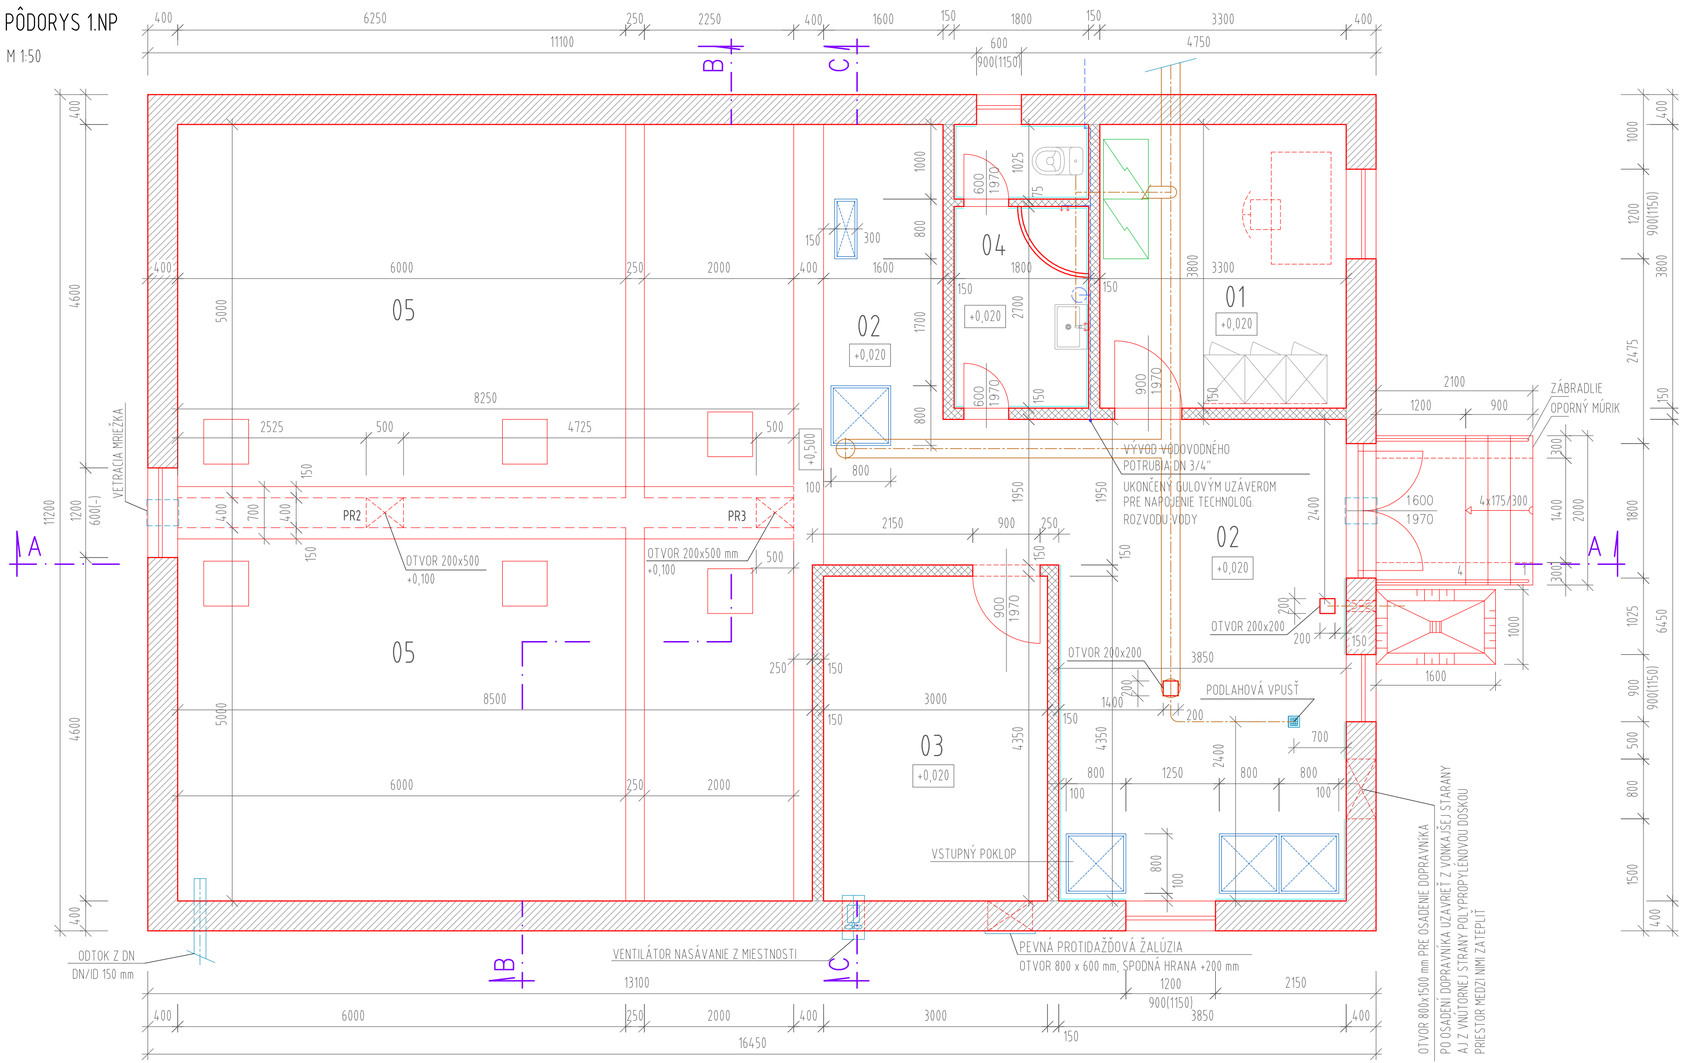

LEGENDA MIESTNOSTI:

Označenie	Účel miestnosti	Plocha /m2/	Podlaha	Steny	Strop
01	PREVÁDZKOVÁ MIESTNOSŤ - VELÍN	12,54 m2	Keramická dlažba protišmyková	Vapennocementová omietka	Podbíjanie z dosák na pero a drážku + náter
02	CHODBA + STROJOVŇA ODV. KALU	37,295 m2	Keramická dlažba protišmyková	Keramický obklad v. 1,5 m + vap. omietka	Podbíjanie z dosák na pero a drážku + náter
03	DUCHÁREŇ	13,05 m2	Cementový poter	Obklad zvukoizol. doskami	Podbíjanie z dosák na pero a drážku + náter
04	SPRCHA A WC	6,84 m2	Keramická dlažba protišmyková	Keramický obklad v. 1,5 m + vap. omietka	Podbíjanie z dosák na pero a drážku + náter
05	REAKTOR - BIOLOG. ČISTENIE	85,80 m2	Vodostavebný betón VA1-C25/30 + náter HYDROIZOL	Nad nadržný priestor - vap. omietka	Podbíjanie z dosák na pero a drážku + náter

LEGENDA MATERIÁLU:

OBVODOVÉ MURIVO
TEHLY POROTHERM 38 Ti
PRIEČKY
TEHLY POROTHERM 14 Profi

VYPIS MATERIÁLU - ZAR. PREDMETY:

- WC /zachodová misa kombi/ - 1 ks
- UMYVADLO - 1 ks
- PRIETOKOVÝ OHRIEVAČ - 1 ks
- SPRCHOVACÍ KÚT - 1 ks

VYPIS MATERIÁLU - DLAŽBA, OBKLAD:

- KERAMICKÁ DLAŽBA HR. 8 mm
- LEPIDLO 2 mm
- VODOSTAVEBNÝ BETÓN

VYPIS MATERIÁLU - POTRUBIE:

- PVC DN/OD 250 mm dl. 3 000 mm-2 ks, KOLENO 45°-2 ks, ODBOČKA 250/150-1 ks
- PVC DN/OD 150 mm dl. 1 000 mm-13 ks, OBOJST.ODBOČKA 150/110-1 ks, KOLENO 45°-4 ks
- PVC DN/OD 110 mm dl. 1 000 mm-3 ks, ODBOČKA 110/ 40 - 1 ks, KOLENO 45°-2 ks
- ZAVESNÝ SYSTÉM POTRUBIE DN 250 - 2 ks, DN 150 - 5 ks, DN 110 - 3 ks

VYPIS OKIEN A DVERÍ:

- OKNO PLASTOVÉ JEDNOKRÍDLOVÉ SKLAPACIE 600/900 mm - 1 ks
- OKNO PLASTOVÉ JEDNOKRÍDLOVÉ SKLAPACIE 900/900 mm - 1 ks
- OKNO PLASTOVÉ JEDNOKRÍDLOVÉ SKLAPACIE 1200/600 mm - 1 ks
- OKNO PLASTOVÉ JEDNOKRÍDLOVÉ SKLAPACIE 1200/900 mm - 2 ks
- DVERE PLASTOVÉ JEDNOKRÍDLOVÉ VNÚTORNÉ 600/1970 mm - 2 ks
- DVERE PLASTOVÉ JEDNOKRÍDLOVÉ VNÚTORNÉ 900/1970 mm - 2 ks
- DVERE PLASTOVÉ DVOJKRÍDLOVÉ VCHODOVÉ 1600/1970 mm - 1 ks

VYPIS PODROBNOSTÍ:

- VETRACIA MRIEŽKA 300x300 mm - 2 ks
- PREVETRNÍK 600x800 mm S KLAPKOU A SO SIEŤOU - 1 ks
- VENTILÁTOR VAN 300 SO ŽALUZIOU 300x300 mm- 1 ks
- OC POKLOP 800x800 mm Z RYH. PLECHU DO OC UHOLNÍKA - 5 ks
- PODLAHOVÁ VPUSŤ DN/OD 100 - 1 ks
- OC RÚRA D 89x3,6 mm dl. 0,35 S NAVARENÍM 2x PLATŇA 350x350 mm - 2 ks
- OC RÚRA D 219x6 mm dl. 0,35 S NAVARENÍM 2x PLATŇA 350x350 mm - 2 ks
- OC RÚRA D 273x7,0 mm dl. 0,35 S NAVARENÍM 2x PLATŇA 350x350 mm - 2 ks
- PRENOSNÝ OC REBRÍK VYSUVNÝ 400x5000 mm - 1 ks

±0,000=149,00 m n.m. (B.p.v)

Ing. Marián Pekarovič
P-PROJEKT PLUS
mpekarovicplus@gmail.com
080 01 PREŠOV, BENDÍKOVA 10, tel. 0905494527

DOKUMENTÁCIA PRE STAVEBNÉ POVOLENIE

Kopírovanie a použitie pre iné účely môže byť len so súhlasom autora.

SADA Č.: 1 2 3 4 5 6

STAVEBNÍK:	Obec Čierne nad Topľou		
MIESTO STAVBY:	Čierne n/T	HL. INŽ. PROJEKTU:	Ing. Pekarovič Marián
OKRES:	Vranov nad Topľou	ZODP. PROJEKTANT:	Ing. Pekarovič Marián
KLASIFIKÁCIA STAVBY:	2223	VYPRACOVAL:	Ing. Leško Peter

SPRACOVATEĽ:
Ing. Marián Pekarovič
P-PROJEKT PLUS
Vykonávanie odbornej činnosti vo výstavbe: projektovanie vodohospodárskych stavieb

STAVBA:

Čierne nad Topľou - kanalizácia a ČOV

OBJEKT: SO 06 Čistiareň odpadových vôd
PODOBJEKT: .1 Objekt ČOV

PRÍLOHA: PB ČOV - pôdorys nadzemnej časti ČOV

ČÍSLO ZÁKAZKY:	160/2018
DÁTUM:	05.2021
FORMÁT:	A4
PROJEKTOVÁ DOKUMENTÁCIA:	DSP
MIERKA:	1:50
ČÍSLO PRÍLOHY:	08