
REZ A - A

M 1:50

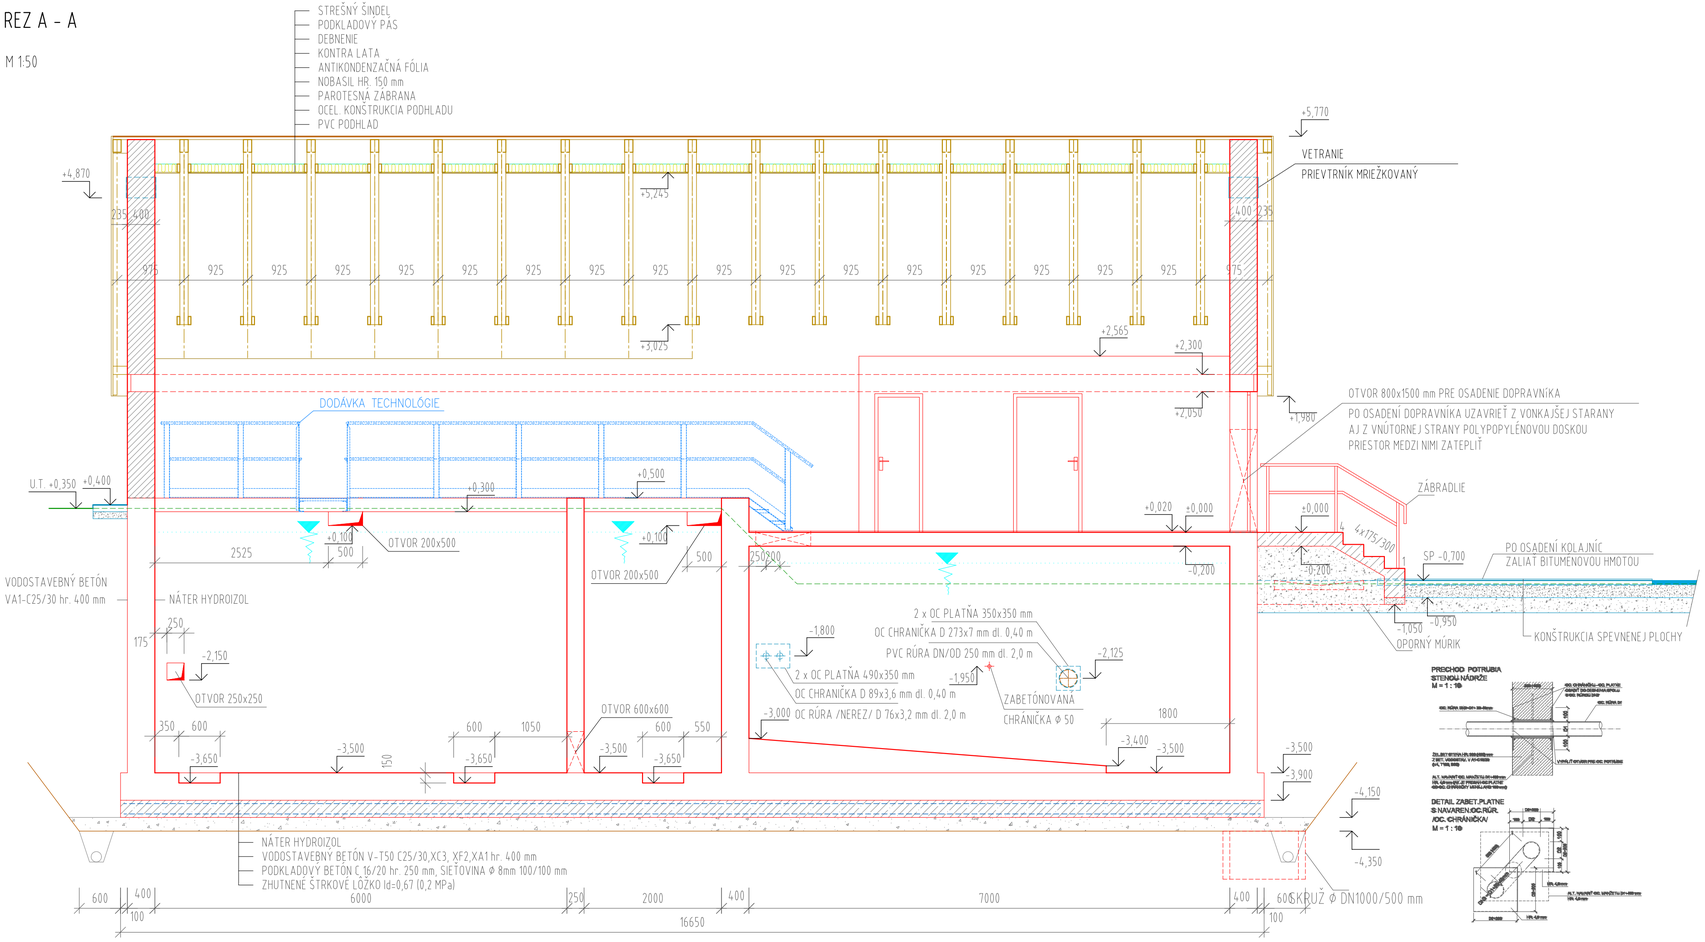

LEGENDA MATERIÁLU:

- OBVODOVÉ MURIVO TEHLY POROTHERM 38 Ti
- PRIEČKY TEHLY POROTHERM 14 Profi
- Vodostavebný betón V-T50 C25/30,XC3, XF2,XA1
- BETÓN C 16/20

LEGENDA PRESTUPOV:

PR - OC CHRÁNIČKA S OBOJSTRANNÝM NAVARENÍM PLATNE

±0,000=149,00 m n.m. (B.p.v)

Ing. Marián Pekarovič
P-PROJEKT PLUS
mpekarovicplus@gmail.com
080 01 PREŠOV, BENDÍKOVA 10, tel. 0905494527

DOKUMENTÁCIA PRE STAVEBNÉ POVOLENIE

SADA Č.: 1 2 3 4 5 6

Kopírovanie a použitie pre iné účely môže byť len so súhlasom autora.

STAVEBNÍK:	Obec Čierne nad Topľou			SPRACOVATEĽ: Ing. Marián Pekarovič P-PROJEKT PLUS
MESTO STAVBY:	Čierne n/T	HL. INŽ. PROJEKTU:	Ing. Pekarovič Marián	Vykonávanie odbornej činnosti vo výstavbe: projektovanie vodohospodárskych stavieb
OKRES:	Vranov nad Topľou	ZODP. PROJEKTANT:	Ing. Pekarovič Marián	
KLASIFIKÁCIA STAVBY:	2223	VYPRACOVAL:	Ing. Leško Peter	

STAVBA:

Čierne nad Topľou - kanalizácia a ČOV

OBJEKT: SO 06 Čistiareň odpadových vôd

PODOBJEKT: .1 Objekt ČOV

PRÍLOHA: PB ČOV - rez A-A

ČÍSLO ZÁKAZKY:	160/2018
DÁTUM:	05.2021
FORMÁT:	A4
PROJEKTOVÁ DOKUMENTÁCIA:	DSP
MIERKA: 1:50	ČÍSLO PRÍLOHY: 09