
PÔDORYS
M 1:50

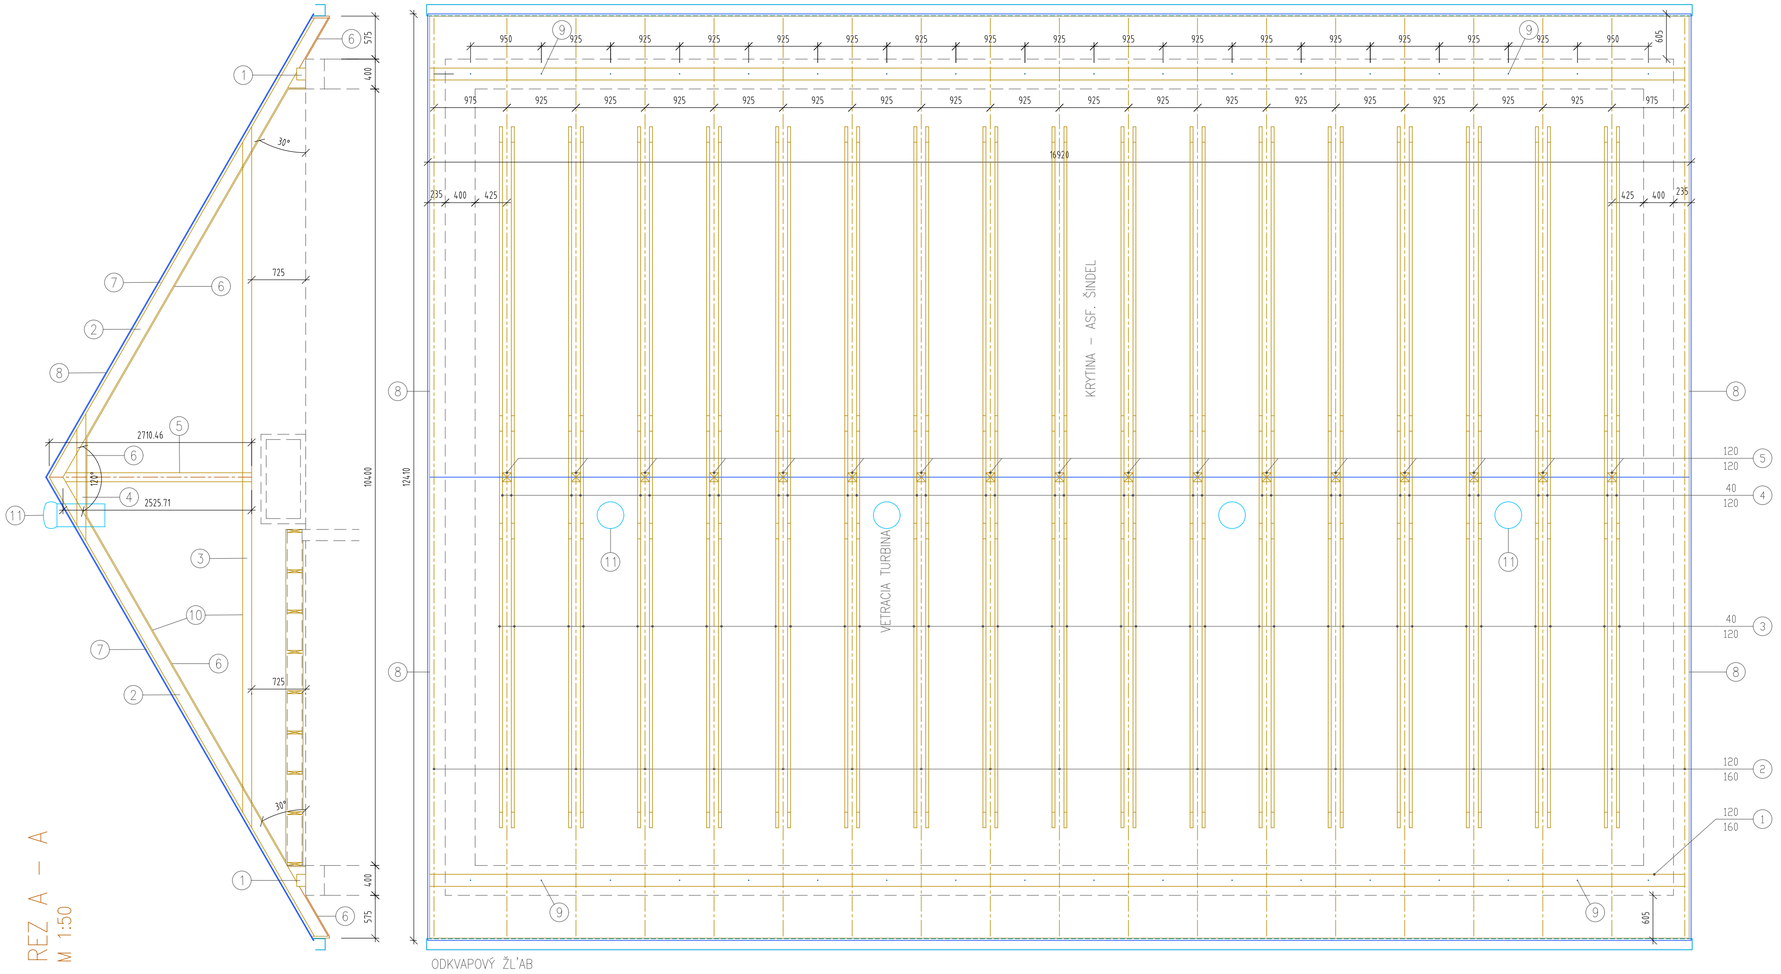

REZ A – A
M 1:50

VYPIS MATERIÁLU - DREVENÝ KROV:

Výkaz reziva

Č.p.	NÁZOV	PROFIL š/v	DĽŽKA (m)	POČET (ks)	SPOLU (m)	OBJEM PROFILU (m3)	OBJEM (m3)
1	POMÚRNICA	120/160	16,810	2	33,620	0,0192	0,645
2	KROKVA	120/160	7,194	38	273,372	0,0192	5,249
3	KLIEŠTINA	40/120	9,399	34	319,566		1,534
4	- II -		1,699	34	57,766	0,0048	0,277
5	STOJKA	120/120	2,526	17	42,942	0,0144	0,618
	Spolu: bez latovania /m3/						8,323

Výkaz latovania

6 PVC PODHĽAD - 229,10 m2
OCEE. PROFIL POHĽADU - 916,40 mb
7 DEBNENIE POD KRYTINU: dosky pod krytinu hr. 25 mm - 242,5 m2 x 0,25 = 60,625 m3
8 ČELO ŠTÍTU: jednost.hobľovaná doska š. 200 mm hr. 25 mm - 7,165 m x 4 = 28,66 m

Poznámka:

9 KOTVENIE POMURNICE: Ø 12 mm s ukotvením v ŽB venci
10 OCHRANA DREVA: dvojnásobný náter protihnilobný a protidrevokaznému hmyzu

±0,000=149,00 m n.m. (B.p.v)

Ing. Marián Pekarovič
P-PROJEKT PLUS
mpekarovicplus@gmail.com
080 01 PREŠOV, BENDÍKOVA 10, tel. 0905494527

DOKUMENTÁCIA PRE STAVEBNÉ POVOLENIE

Kopírovanie a použitie pre iné účely môže byť len so súhlasom autora.

SADA Č.: 1 2 3 4 5 6

STAVEBNÍK:	Obec Čierne nad Topľou		
MIESTO STAVBY:	Čierne n/T	HL. INŽ. PROJEKTU:	Ing. Pekarovič Marián
OKRES:	Vranov nad Topľou	ZODP. PROJEKTANT:	Ing. Pekarovič Marián
KLASIFIKÁCIA STAVBY:	2223	VYPRACOVAL:	Ing. Leško Peter

SPRACOVATEĽ: Ing. Marián Pekarovič, P-PROJEKT PLUS
Vykonávanie odbornej činnosti vo výstavbe: projektovanie vodohospodárskych stavieb

STAVBA:
Čierne nad Topľou – kanalizácia a ČOV

OBJEKT: SO 06 Čistiareň odpadových vôd
PODOBJEKT: .1 Objekt ČOV

PRÍLOHA: PB ČOV - krov budovy

ČÍSLO ZÁKAZKY:	160/2018
DÁTUM:	05.2021
FORMÁT:	A4
PROJEKTOVÁ DOKUMENTÁCIA:	DSP
MIERKA:	1:50
ČÍSLO PRÍLOHY:	11