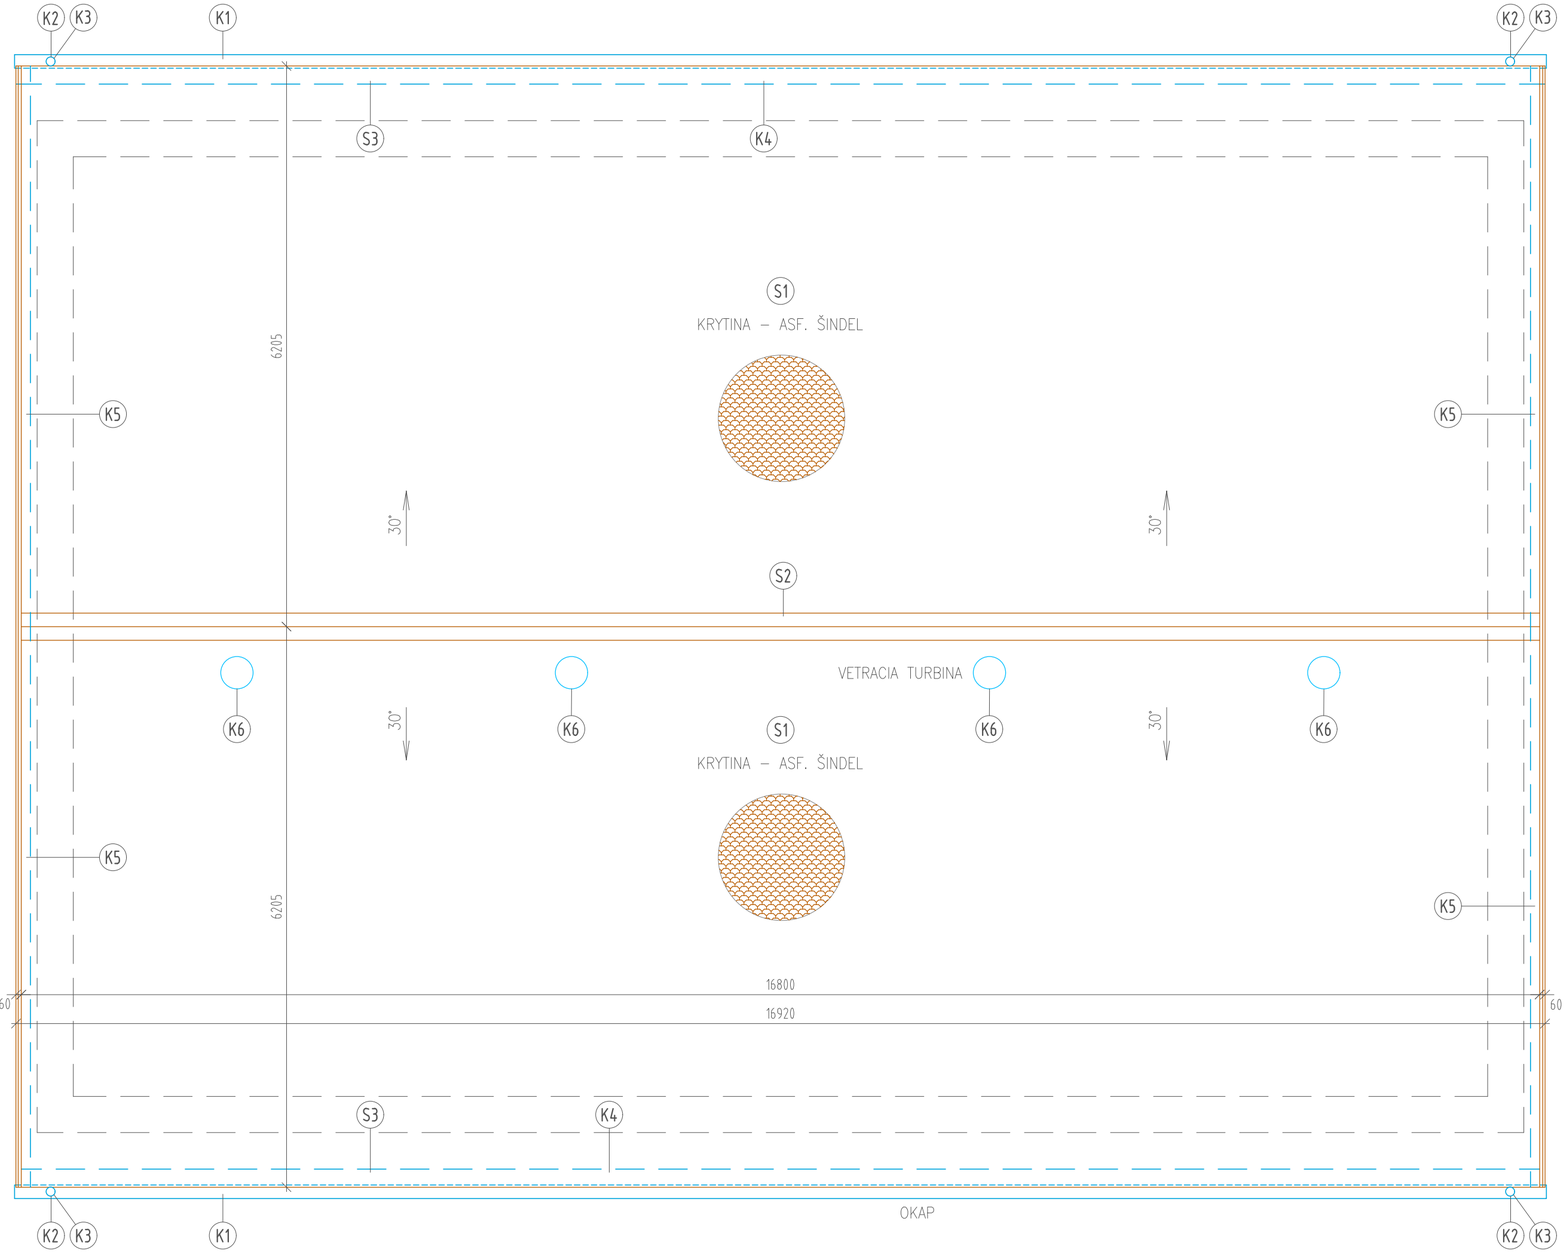


VYPIS MATERIÁLU - STRECHA:

- S1 STREŠNÉ ŠINDLE - BOBROVKA HNEDÁ - 242,5 m2
  PODKLADNÝ PÁS - 242,5 m2
- S2 HREBEŇOVÝ VETRÁK ISOLA S ODVETRANÍM - 16,92 m
- S3 OKAPOVÝ PRVOK - BOBROVKA - 33,84 m

VYPIS KLAMPIARSKÝCH VÝROBKOV - STRECHA:

- K1 PODOKVAPOVÝ ŽĽAB ŠTVORCOVÝ 150 - dl. 33,84 m
- K2 ŽĽABOVÝ KOTLÍK - 4 ks
- K3 ODPADOVÁ RÚRA D 100 S OBJÍMKOU - 6,60 m
- K4 OKAPOVÝ PLECH - 33,84 m
- K5 OPLECHOVANIE ČELA ŠTÍTU - 28,66 m
- K5 VETRACIA TURBÍNA - 4 ks

POZNÁMKA:

- STREŠNÚ KRYTINU REALIZOVAŤ PODĽA TECHNOLOGICKÉHO PREDPISU VÝROBCU
  VRÁTANIE DOPLNKOV A STREŠNÉHO PRÍSLUŠENSTVA -VETRACIA A TESNIACE PRVKY, SNEHOVÉ ZÁBRANY
- VO VRCHOLE V DEBNENÍ VYTVORIŤ ŠKÁRU NA ODVETRANIE HREB. VETRÁKOM

±0,000=149,00 m n.m. (B.p.v)

Ing. Marián Pekarovič
P-PROJEKT PLUS
mpekarovicplus@gmail.com
080 01 PREŠOV, BENDÍKOVA 10, tel. 0905494527

DOKUMENTÁCIA PRE STAVEBNÉ POVOLENIE

Kopírovanie a použitie pre iné účely môže byť len so súhlasom autora.

SADA Č.: 1 2 3 4 5 6

STAVEBNÍK:	Obec Čierne nad Topľou		
MIESTO STAVBY:	Čierne n/T	HL. INŽ. PROJEKTU:	Ing. Pekarovič Marián
OKRES:	Vranou nad Topľou	ZODP. PROJEKTANT:	Ing. Pekarovič Marián
KLASIFIKÁCIA STAVBY:	2223	VYPRACOVAL:	Ing. Leško Peter

SPRACOVATEĽ: Ing. Marián Pekarovič P-PROJEKT PLUS
Vykonávanie odbornej činnosti vo výstavbe: projektovanie vodohospodárskych stavieb

STAVBA:

Čierne nad Topľou - kanalizácia a ČOV

OBJEKT: SO 06 Čistiareň odpadových vôd
PODOBJEKT: .1 Objekt ČOV

PRÍLOHA: PB ČOV - strecha

ČÍSLO ZÁKAZKY:	160/2018
DÁTUM:	05.2021
FORMÁT:	A4
PROJEKTOVÁ DOKUMENTÁCIA:	DSP
MIERKA: 1:50	ČÍSLO PRÍLOHY: 12