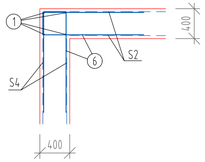
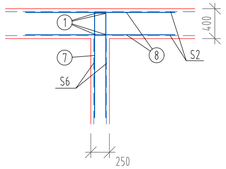
# DETAILY STYKU STENA-STENA:

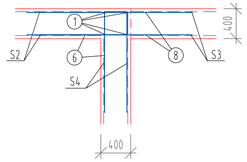
DETAIL "G1"





DETAIL "H"





DETAIL "CH"





DETAIL "I"

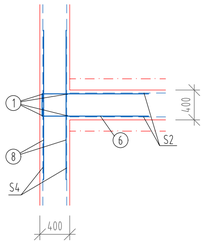


DETAIL "J"

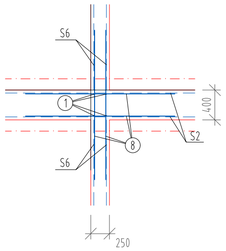



DETAIL "G2"

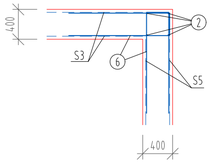



# DETAILY STYKU DNO-STENA-LÁVKA:

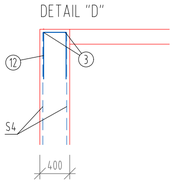
DETAIL "D"





DETAIL "E"

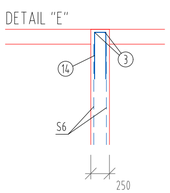



DETAIL "F"

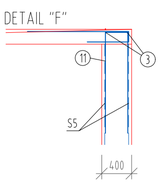



DETAIL "K"

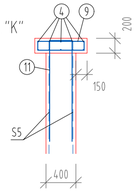



DETAIL "A"

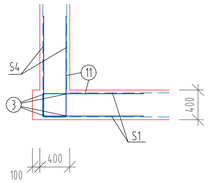


DETAIL "B"

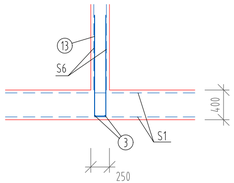



DETAIL "C"

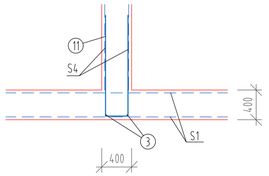



# ŠPECIFIKÁCIA VÝSTUŽE

ZVÁRANÁ SIEŤ
S REBROVANÝM POVRCHOM
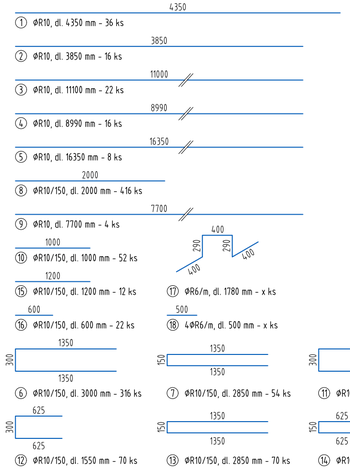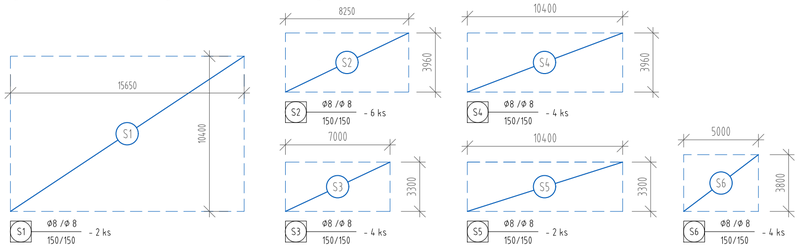
| POL. | ø (mm) | ROZOSTUPY (mm/mm) | ROZMER (m) | POČET (ks) | CELKOVÁ PLOCHA (m2) ø8/150 -ø8/150 |
|---|---|---|---|---|---|
| S1 | 8/8 | 150/150 | 15,65/10,40 | 2 | 325,52 |
| S2 | 8/8 | 150/150 | 8,25/3,96 | 6 | 196,02 |
| S3 | 8/8 | 150/150 | 7,00/3,30 | 4 | 92,40 |
| S4 | 8/8 | 150/150 | 10,40/3,96 | 4 | 164,736 |
| S5 | 8/8 | 150/150 | 10,40/3,30 | 2 | 68,64 |
| S6 | 8/8 | 150/150 | 5,00/3,80 | 4 | 76,00 |
| PLOCHA SPOLU (m2) | | | | | 923,316 |
| HMOTNOSŤ m2 (kg/m2) | | | | | 5,32 |
| HMOTNOSŤ SPOLU (kg) | | | | | 4912,041 |




# ŠPECIFIKÁCIA VÝSTUŽE

| POL. | ø (mm) | DĹŽKA (m) | POČET (ks) | CELKOVÁ DĹŽKA (m) ø6 | ø10 |
|---|---|---|---|---|---|
| 1 | 10 | 4,35 | 36 | | 156,60 |
| 2 | 10 | 3,85 | 16 | | 61,60 |
| 3 | 10 | 11,10 | 22 | | 244,20 |
| 4 | 10 | 8,99 | 16 | | 143,84 |
| 5 | 10 | 16,35 | 8 | | 130,80 |
| 6 | 10 | 3,00 | 316 | | 948,00 |
| 7 | 10 | 2,85 | 54 | | 153,90 |
| 8 | 10 | 2,00 | 416 | | 832,00 |
| 9 | 10 | 7,70 | 4 | | 30,80 |
| 10 | 10 | 1,00 | 52 | | 52,00 |
| 11 | 10 | 3,00 | 1230 | | 3690,00 |
| 12 | 10 | 1,55 | 70 | | 108,50 |
| 13 | 10 | 2,85 | 70 | | 199,50 |
| 14 | 10 | 1,40 | 70 | | 98,00 |
| 15 | 10 | 1,20 | 12 | | 14,40 |
| 16 | 10 | 0,60 | 22 | | 13,20 |
| 17 | 8 | 1,78 | 163 | 290,14 | |
| 18 | 8 | 0,50 | 300 | 150,00 | |
| DĹŽKA SPOLU (m) | | | | 440,14 | 6877,34 |
| HMOTNOSŤ bm (kg/m) | | | | 0,224 | 0,634 |
| HMOTNOSŤ PODĽA ø (kg) | | | | 439,916 | 6876,706 |
| HMOTNOSŤ SPOLU (kg) | | | | 7316,622 | |

## POZNÁMKY:

- VÝSTUŽ V PRIESTORE PRESTUPOV PRERUŠIŤ PODĽA POTREBY PRIAMO NA STAVBE.

BETÓN V-T50 C25/30,XC3, XF2,XA1
OCEĽ 10 505 (R)
KRYTIE 40 mm


Ing. Marián Pekarovič
P-PROJEKT PLUS
mpekarovicplus@gmail.com
080 01 PREŠOV, BENDÍKOVA 10, tel. 0905494527


DOKUMENTÁCIA PRE STAVEBNÉ POVOLENIE


Kopírovanie a použitie pre iné účely môže byť len so súhlasom autora.


SADA Č.: 1 2 3 4 5 6

| | | | |
|---|---|---|---|
| STAVEBNÍK: | Obec Čierne nad Topľou | | |
| MIESTO STAVBY: | Čierne n/T | HL. INŽ. PROJEKTU: | Ing. Pekarovič Marián |
| OKRES: | Vranov nad Topľou | ZODP. PROJEKTANT: | Ing. Pekarovič Marián |
| KLASIFIKÁCIA STAVBY: | 2223 | VYPRACOVAL: | Ing. Leško Peter |

SPRACOVATEĽ: Ing. Marián Pekarovič P-PROJEKT PLUS
Vykonávanie odbornej činnosti vo výstavbe: projektovanie vodohospodárskych stavieb

STAVBA:
# Čierne nad Topľou - kanalizácia a ČOV
OBJEKT: SO 06 Čistiareň odpadových vôd
PODOBJEKT: .1 Objekt ČOV

PRÍLOHA: PB ČOV - výkres výstuže - detaily styku a výkaz výstuže

| | |
|---|---|
| ČÍSLO ZÁKAZKY: | 160/2018 |
| DÁTUM: | 05.2021 |
| FORMÁT: | A4 |
| PROJEKTOVÁ DOKUMENTÁCIA: | DSP |
| MIERKA: | 1:50 |
| ČÍSLO PRÍLOHY: | 14 |