
PÔDORYS 1.NP

M 1:50

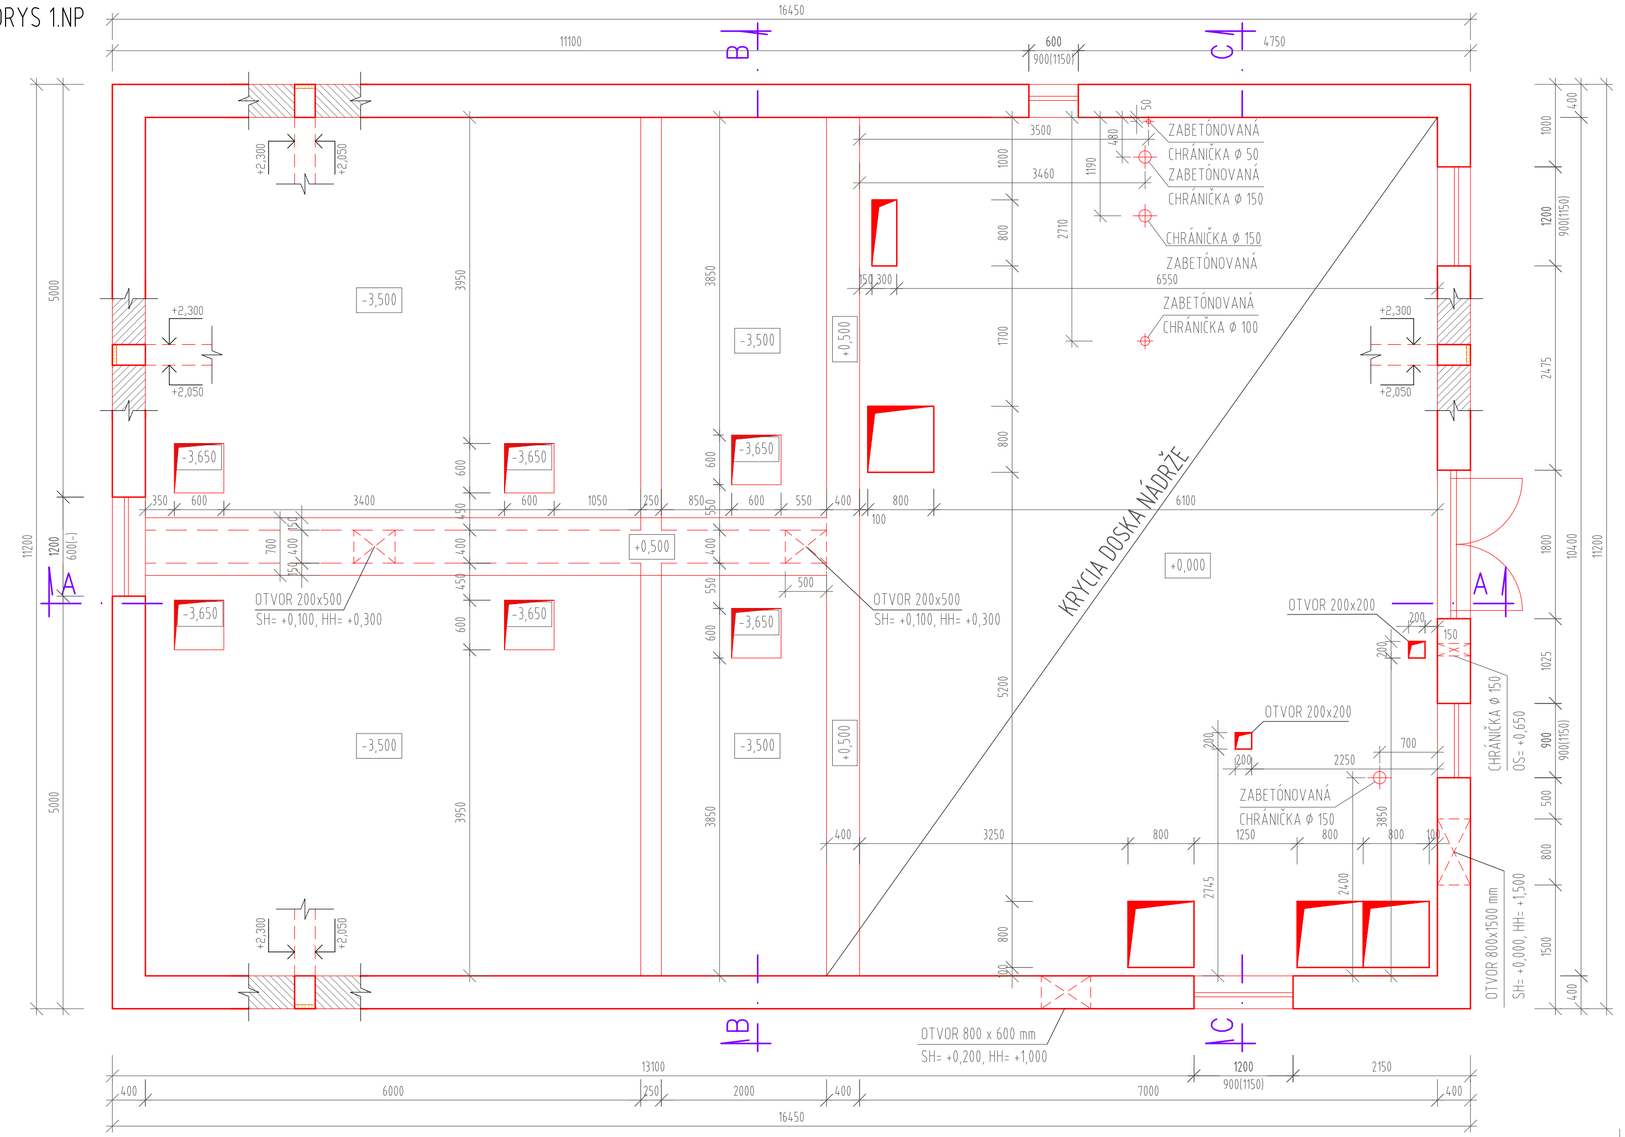

±0,000=149,00 m n.m. (B.p.v)

Ing. Marián Pekarovič
P-PROJEKT PLUS
mpekarovicplus@gmail.com
080 01 PREŠOV, BENDÍKOVA 10, tel. 0905494527

DOKUMENTÁCIA PRE STAVEBNÉ POVOLENIE

Kopírovanie a použitie pre iné účely môže byť len so súhlasom autora.

SADA Č.: 1 2 3 4 5 6

STAVEBNÍK:	Obec Čierne nad Topľou		
MIESTO STAVBY:	Čierne n/T	HL. INŽ. PROJEKTU:	Ing. Pekarovič Marián
OKRES:	Vranov nad Topľou	ZODP. PROJEKTANT:	Ing. Pekarovič Marián
KLASIFIKÁCIA STAVBY:	2223	VYPRACOVAL:	Ing. Leško Peter

SPRACOVATEĽ:
Ing. Marián Pekarovič
P-PROJEKT PLUS
Vykonávanie odbornej činnosti vo výstavbe: projektovanie vodohospodárskych stavieb

STAVBA:

Čierne nad Topľou - kanalizácia a ČOV

OBJEKT: SO 06 Čistiareň odpadových vôd
PODOBJEKT: .1 Objekt ČOV

PRÍLOHA: PB ČOV - výkres tvaru - 1. NP

ČÍSLO ZÁKAZKY:	160/2018
DÁTUM:	05.2021
FORMÁT:	A4
PROJEKTOVÁ DOKUMENTÁCIA:	DSP
MIERKA:	1:50
ČÍSLO PRÍLOHY:	18