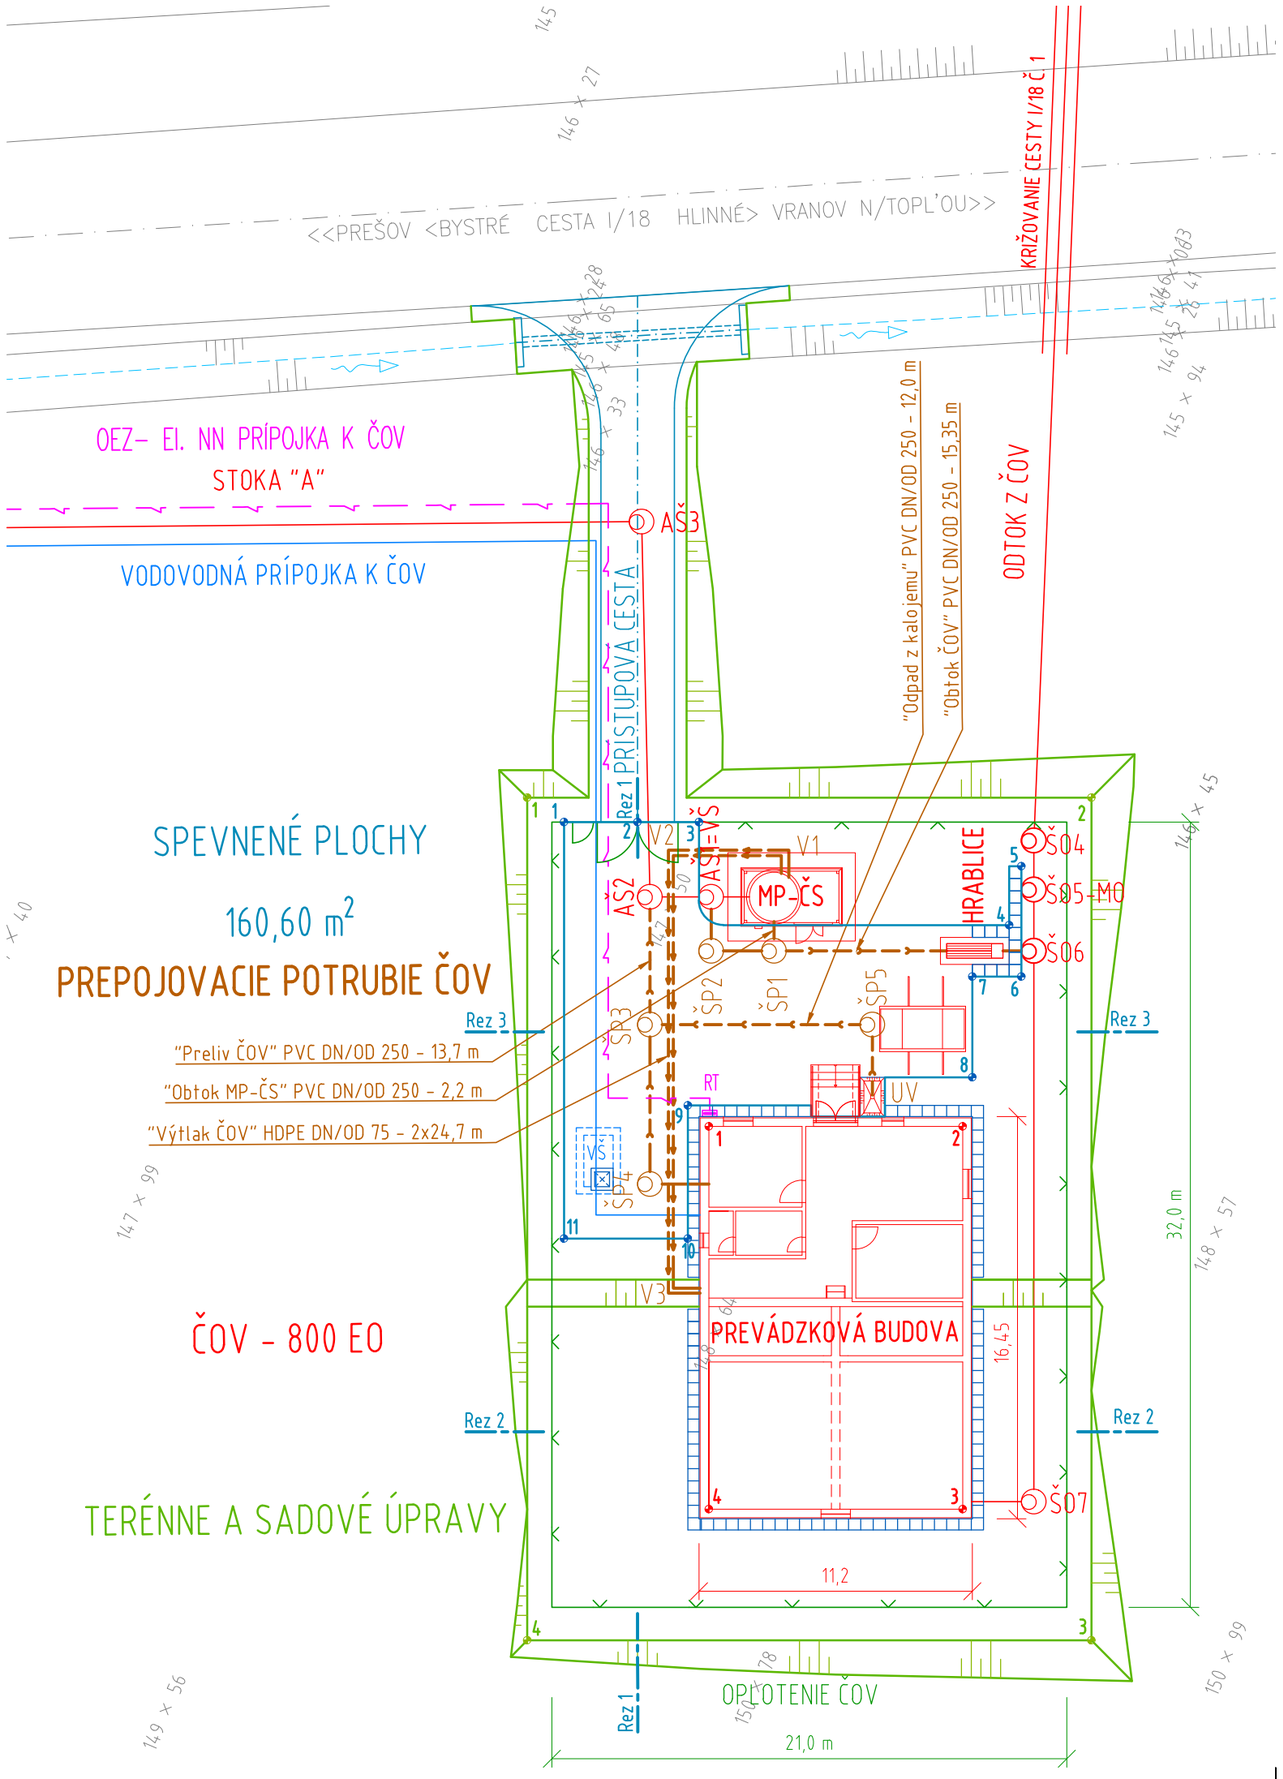


LEGENDA:

- PREPOJOVACIE POTRUBIE ČOV – GRAVITAČNÝ PRIETOK
- PREPOJOVACIE POTRUBIE ČOV – TLAKOVÝ PRIETOK
- VSTUPNÁ ŠACHTA NA POTRUBÍ
- OBJEKT HRABLÍC
- SPEVNENÉ PLOCHY ČOV
- TERÉNNE A SADOVÉ ÚPRAVY ČOV
- 1 – 4 VYTYČOVACIE BODY
- NAVRHOVANÁ KANALIZÁCIA SPLAŠKOVÁ – GRAVITAČNÝ PRIETOK
- VSTUPNÁ ŠACHTA NA POTRUBÍ
- CHRÁNIČKA NA POTRUBÍ
- NAVRHOVANÁ VODOVODNÁ PRÍPOJKA K ČOV
- VODOMERNÁ ŠACHTA
- NAVRHOVANÁ EL. NN PRÍPOJKA
- NAVRHOVANÁ CESTA
- OS NAVRHOVANEJ CESTY
- JESTVUJÚCA CESTNÁ PRIEKOPA
- OPLOTENIE AREÁLU ČOV

UPOZORNENIE !!!
PRED ZAHÁJENÍM VÝKOPOVÝCH PRÁC VYTÝČIŤ PODZEMNÉ VEDENIA

Ing. Marián Pekarovič
P-PROJEKT PLUS
mpekarovicplus@gmail.com
080 01 PREŠOV, BENDÍKOVA 10, tel. 0905494527

DOKUMENTÁCIA PRE STAVEBNÉ POVOLENIE

Kopírovanie a použitie pre iné účely môže byť len so súhlasom autora.

SADA Č.: 1 2 3 4 5 6

STAVEBNÍK:	Obec Čierne nad Topľou		
MIESTO STAVBY:	Čierne n/T	HL. INŽ. PROJEKTU:	Ing. Pekarovič Marián
OKRES:	Vranou nad Topľou	ZODP. PROJEKTANT:	Ing. Pekarovič Marián
KLASIFIKÁCIA STAVBY:	2223	VYPRACOVAL:	Ing. Leško Peter

SPRACOVATEL: Ing. Marián Pekarovič, P-PROJEKT PLUS
Vykonávanie odbornej činnosti vo výstavbe: projektovanie vodohospodárskych stavieb

STAVBA:
Čierne nad Topľou – kanalizácia a ČOV

OBJEKT: SO 06 Čistiareň odpadových vôd
PODOBJEKT: .2 Prepojovacie potrubie ČOV

PRÍLOHA:
SITUÁCIA

ČÍSLO ZÁKAZKY:	160/2018
DÁTUM:	05.2021
FORMÁT:	A4
PROJEKTOVÁ DOKUMENTÁCIA:	DSP
MIERKA:	1:250
ČÍSLO PRÍLOHY:	02