
KATASTER
VZDIALENOSTI ŠACHIET
OZNAČENIE ŠACHET

SMEROVÉ POMERY

MIERKA 1:200/100

LEGENDA TYPOV ČIAR
PÔVODNÝ TERÉN
UPRAVENÝ TERÉN

Obtok ČOV

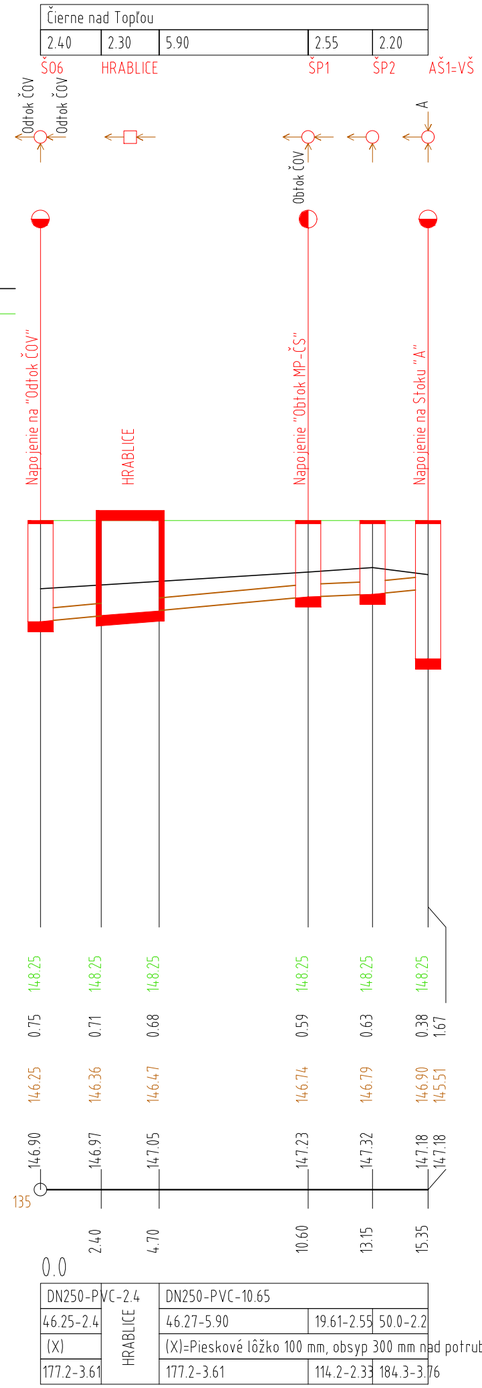


0.0

DN250-PVC-2.4	HRABLICE	DN250-PVC-10.65		
46.25-2.4		46.27-5.90	19.61-2.55	50.0-2.2
(X)		(X)=Pieskové lôžko 100 mm, obsyp 300 mm nad potrubie		
177.2-3.61		177.2-3.61	114.2-2.33	184.3-3.76

KÓTA UPRAVENÉHO TERÉNU
HĹBKA VÝKOPU
KÓTA DNA POTRUBIA
KÓTA PÔVODNÉHO TERÉNU
ZROVNÁVACIA ROVINA
STANIČENIE [km/m]
PROFIL[mm]-MATERIÁL-DĹŽKA[m]
SKLON[promile]-DĹŽKA[m]
ULOŽENIE
KAPACITNÝ PRIETOK[l/s]-RYCHLOSŤ[m/s]

MIERKA 1:200/100

Obtok MP-ČS

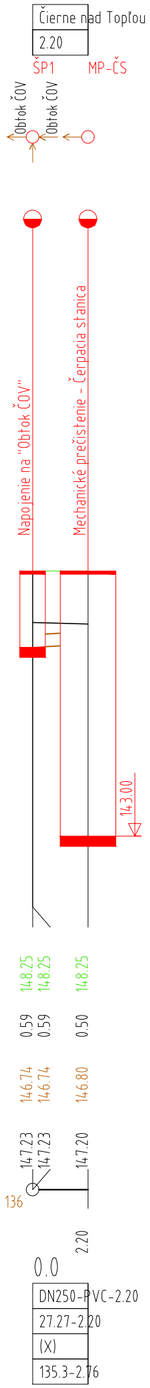

0.0

DN250-PVC-2.20
27.27-2.20
(X)
135.3-2.76

KÓTA UPRAVENÉHO TERÉNU
HĹBKA VÝKOPU
KÓTA DNA POTRUBIA
KÓTA PÔVODNÉHO TERÉNU
ZROVNÁVACIA ROVINA
STANIČENIE [km/m]
PROFIL[mm]-MATERIÁL-DĹŽKA[m]
SKLON[promile]-DĹŽKA[m]
ULOŽENIE
KAPACITNÝ PRIETOK[l/s]-RYCHLOSŤ[m/s]

UPOZORNENIE !!!
PRED ZAHÁJENÍM VÝKOPOVÝCH PRÁC VYTÝČIŤ PODZEMNÉ VEDENIA

Ing. Marián Pekarovič
P-PROJEKT PLUS
mpekarovicplus@gmail.com
080 01 PREŠOV, BENDÍKOVA 10, tel. 0905494527

DOKUMENTÁCIA PRE STAVEBNÉ POVOLENIE

Kopírovanie a použitie pre iné účely môže byť len so súhlasom autora.

SADA Č.: 1 2 3 4 5 6

STAVEBNÍK:	Obec Čierne nad Topľou		
MIESTO STAVBY:	Čierne n/T	HL. INŽ. PROJEKTU:	Ing. Pekarovič Marián
OKRES:	Vranou nad Topľou	ZODP. PROJEKTANT:	Ing. Pekarovič Marián
KLASIFIKÁCIA STAVBY:	2223	VYPRACOVAL:	Ing. Leško Peter

SPRACOVATEL:
Ing. Marián Pekarovič
P-PROJEKT PLUS
Vykonávanie odbornej činnosti vo výstavbe: projektovanie vodohospodárskych stavieb

STAVBA:

Čierne nad Topľou - kanalizácia a ČOV

OBJEKT: SO 06 Čistiareň odpadových vôd
PODOBJEKT: .2 Prepojovacie potrubie ČOV

ČÍSLO ZÁKAZKY:	160/2018
DÁTUM:	05.2021
FORMÁT:	A4
PROJEKTOVÁ DOKUMENTÁCIA:	DSP
MIERKA:	1:200/100
ČÍSLO PRÍLOHY:	03

PRÍLOHA: POZDĹŽNY PROFIL č. 1 - Obtok ČOV, Obtok MP-ČS