KATASTER

VZDIALENOSTI ŠACHIET

OZNAČENIE ŠACHET

Čierne nad Topľou		
5.20	6.50	2.00
AŠ2	ŠP3	ŠP4 ČOV

SMEROVÉ POMERY




MIERKA 1:200/100

LEGENDA TYPOV ČIAR

PôVODNÝ TERÉN

UPRAVENÝ TERÉN

Preliv ČOV

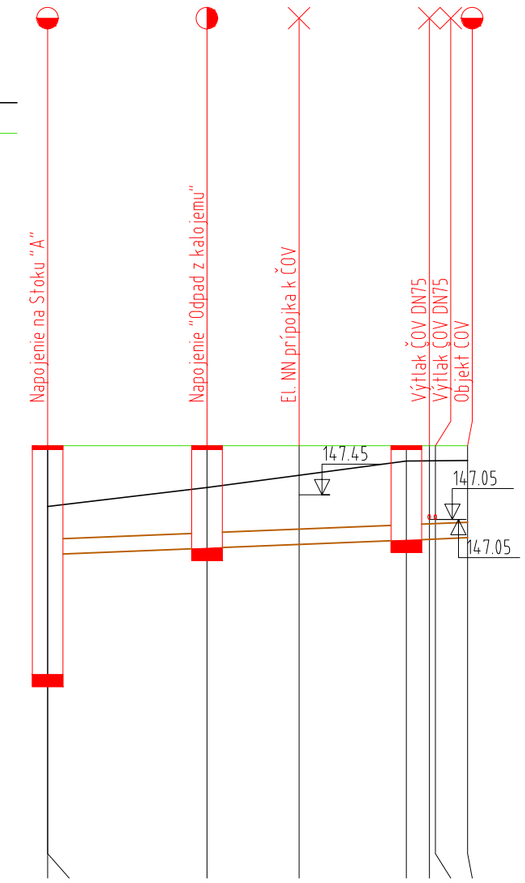

KÓTA UPRAVENÉHO TERÉNU	148.25	148.25		148.25		148.25		148.25	148.25
HĹBKA VÝKOPU	2.84	0.88		1.09		1.23		1.39	1.37	1.37	1.36
KÓTA DNA POTRUBIA	144.52	146.48		146.58		146.64		146.71	146.72	146.73	146.75
KÓTA PôVODNÉHO TERÉNU	147.26	147.26		147.57		147.77		148.00	148.00	148.00	148.01
ZROVNÁVACIA ROVINA	136										
				5.20		8.20		11.70	12.45	12.65	13.70
STANIČENIE [km/m]	0.0										
PROFIL[mm]-MATERIÁL-DĹŽKA[m]	DN250-PVC-13.70										
SKLON[promile]-DĹŽKA[m]	20.00-13.70										
ULOŽENIE	Pieskové lôžko 100 mm, obsyp 300 mm nad potrubie										
KAPACITNÝ PRIETOK[l/s]-RYCHLOSŤ[m/s]	115.4-2.35										

UPOZORNENIE !!!

PRED ZAHÁJENÍM VÝKOPOVÝCH PRÁC VYTÝČIŤ PODZEMNÉ VEDENIA

Ing. Marián Pekarovič

P-PROJEKT PLUS

mpekarovicplus@gmail.com

080 01 PREŠOV, BENDÍKOVA 10, tel. 0905494527

DOKUMENTÁCIA PRE STAVEBNÉ POVOLENIE

Kopírovanie a použitie pre iné účely môže byť len so súhlasom autora.

SADA Č.: 1 2 3 4 5 6

STAVEBNÍK:	Obec Čierne nad Topľou		
MIESTO STAVBY:	Čierne n/T	HL. INŽ. PROJEKTU:	Ing. Pekarovič Marián
OKRES:	Vranou nad Topľou	ZODP. PROJEKTANT:	Ing. Pekarovič Marián
KLASIFIKÁCIA STAVBY:	2223	VYPRACOVAL:	Ing. Leško Peter

SPRACOVATEĽ:
Ing. Marián Pekarovič
P-PROJEKT PLUS
Vykonávanie odbornej činnosti vo výstavbe: projektovanie vodohospodárskych stavieb

STAVBA:

Čierne nad Topľou – kanalizácia a ČOV

OBJEKT: SO 06 Čistiareň odpadových vôd

PODOBJEKT: .2 Prepojovacie potrubie ČOV

PRÍLOHA: POZDĹŽNY PROFIL č. 2 – Preliv ČOV

ČÍSLO ZÁKAZKY:	160/2018
DÁTUM:	05.2021
FORMÁT:	A4
PROJEKTOVÁ DOKUMENTÁCIA:	DSP
MIERKA:	1:200/100
ČÍSLO PRÍLOHY:	04