KATASTER	Čierne nad Topľou	
VZDIALENOSTI ŠACHIET	9.00	3.00
OZNAČENIE ŠACHET	ŠP3	ŠP5 UV

SMEROVÉ POMERY




MIERKA 1:200/100

LEGENDA TYPOV ČIAR

PôVODNÝ TERÉN

UPRAVENÝ TERÉN

Odpad z kalojemu

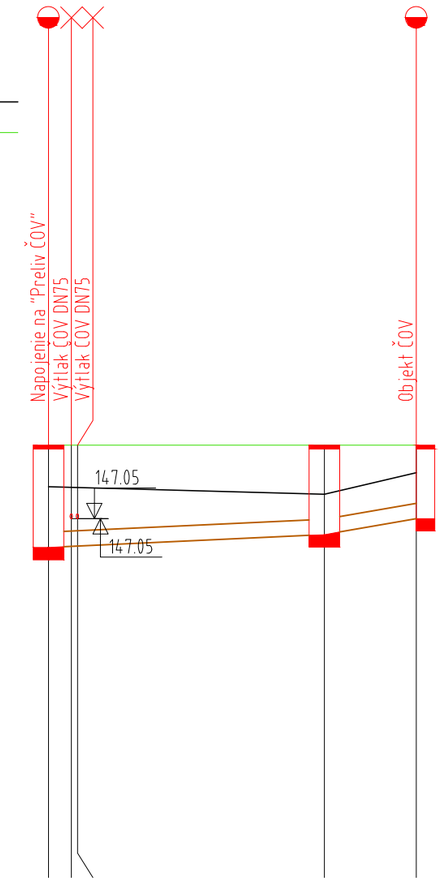

KÓTA UPRAVENÉHO TERÉNU	148.25 148.25 148.25	148.25 148.25
HĹBKA VÝKOPU	1.09 1.06 1.06	0.76 0.85
KÓTA DNA POTRUBIA	146.58 146.60 146.60	146.79 147.05
KÓTA PôVODNÉHO TERÉNU	147.57 147.56 147.56	147.45 147.80
ZROVNÁVACIA ROVINA	136	
STANIČENIE [km/m]	0.0 0.75 0.95	9.00 12.00
PROFIL[mm]-MATERIÁL-DĹŽKA[m]	DN250-PVC-12.00	
SKLON[promile]-DĹŽKA[m]	23.33-9.00	86.67-3.00
ULOŽENIE	Pieskové lôžko 100 mm, obsyp 300 mm nad potrubie	
KAPACITNÝ PRIETOK[l/s]-RYCHLOSŤ[m/s]	124.9-2.54	243.8-4.97

UPOZORNENIE !!!
PRED ZAHÁJENÍM VÝKOPOVÝCH PRÁC VYTÝČIŤ PODZEMNÉ VEDENIA

Ing. Marián Pekarovič
P-PROJEKT PLUS
mpekarovicplus@gmail.com
080 01 PREŠOV, BENDÍKOVA 10, tel. 0905494527

DOKUMENTÁCIA PRE STAVEBNÉ POVOLENIE

Kopírovanie a použitie pre iné účely môže byť len so súhlasom autora.

SADA Č.: 1 2 3 4 5 6

STAVEBNÍK:	Obec Čierne nad Topľou		
MIESTO STAVBY:	Čierne n/T	HL. INŽ. PROJEKTU:	Ing. Pekarovič Marián
OKRES:	Vranou nad Topľou	ZODP. PROJEKTANT:	Ing. Pekarovič Marián
KLASIFIKÁCIA STAVBY:	2223	VYPRACOVAL:	Ing. Leško Peter

SPRACOVATEL:
Ing. Marián Pekarovič
P-PROJEKT PLUS
Vykonávanie odbornej činnosti vo výstavbe: projektovanie vodohospodárskych stavieb

STAVBA:

Čierne nad Topľou – kanalizácia a ČOV

OBJEKT: SO 06 Čistiareň odpadových vôd
PODOBJEKT: .2 Prepojovacie potrubie ČOV

PRÍLOHA: POZDĹŽNY PROFIL č. 3 – Odpad z kalojemu

ČÍSLO ZÁKAZKY:	160/2018
DÁTUM:	05.2021
FORMÁT:	A4
PROJEKTOVÁ DOKUMENTÁCIA:	DSP
MIERKA:	1:200/100
ČÍSLO PRÍLOHY:	05