
ÚZEMIE OBCE	Čierne nad Topľou
POVRCH ÚZEMIA	Upravený terén / Spevnená plocha / Upravený t.
VZDIAL.. VRCHOLOVÝCH BODOV	0.95 / 4.70 / 17.85 / 1.20
OZNAČENIE VRCHOLOVÝCH BODOV	MP-ČS V1 / V2 / V3 ČOV

MIERKA 1:200/100

LEGENDA ČIAR
PÔVODNÝ TERÉN
UPRAVENÝ TERÉN

Výtlak ČOV

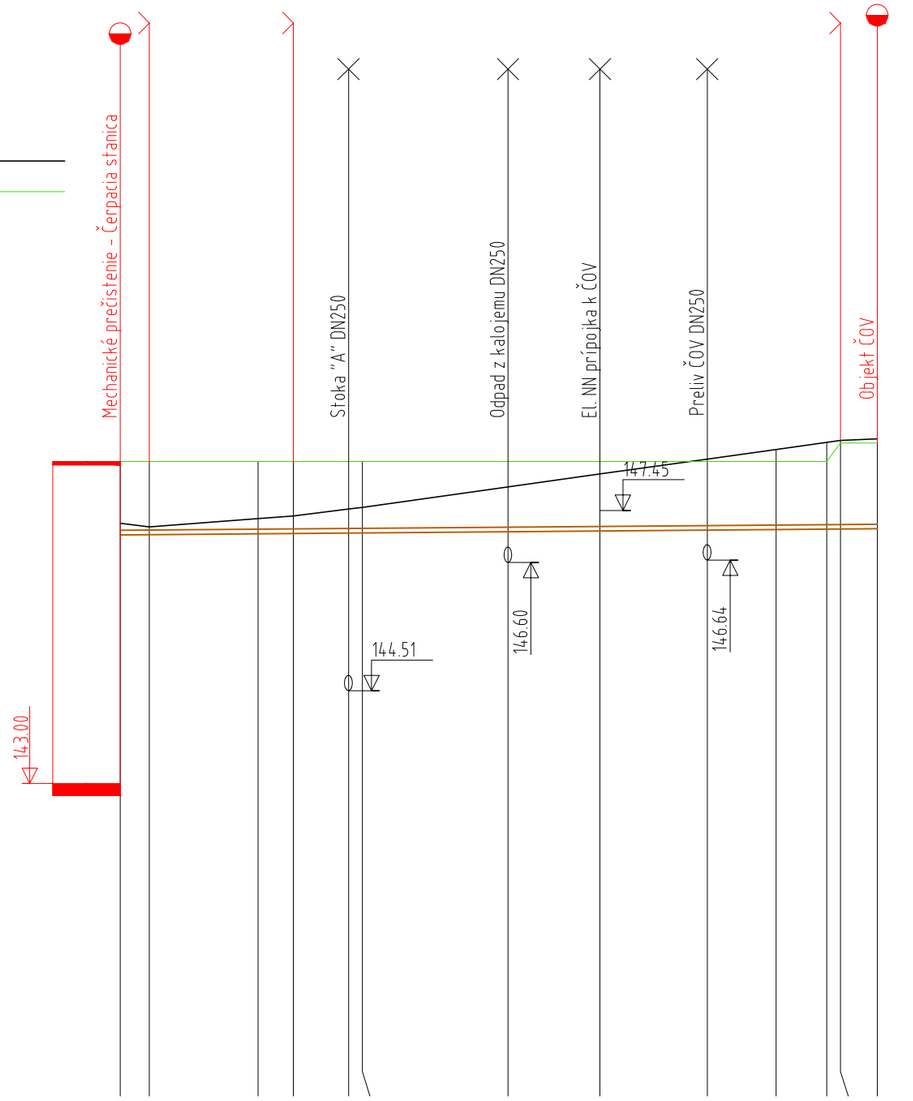

HĹBKA VÝKOPU	0.29	0.23		0.35	0.39	0.49	0.52		0.83		1.03		1.26		1.40		1.52	1.54	1.57				
KÓTA DNA POTRUBIA	147.05	147.05		147.07	147.07	147.08	147.08		147.10		147.11		147.13		147.14		147.14	147.15	147.15				
KÓTA PÔVODNÉHO TERÉNU	147.24	147.18		147.32	147.36	147.47	147.50		147.83		148.04		148.29		148.44		148.56	148.59	148.62				
ZROVNÁVACIA ROVINA	134																						
STANIČENIE [km/m]	0.0	0.95		4.50	5.65	7.45	7.90		12.65		15.65		19.15		21.40		23.05	23.50	24.70				

DN[mm]-MATERIÁL-DĹŽKA[m]	DN75-HDPE-24.70
SKLON[promile]-DĹŽKA[m]	4.05-24.70
ULOŽENIE POTRUBIA	Pieskové lôžko 100 mm, obsyp 300 mm, identif. vodič

UPOZORNENIE !!!
PRED ZAHÁJENÍM VÝKOPOVÝCH PRÁC VYTÝČIŤ PODZEMNÉ VEDENIA

Ing. Marián Pekarovič
P-PROJEKT PLUS
mpekarovicplus@gmail.com
080 01 PREŠOV, BENDÍKOVA 10, tel. 0905494527

DOKUMENTÁCIA PRE STAVEBNÉ POVOLENIE

Kopírovanie a použitie pre iné účely môže byť len so súhlasom autora.

SADA Č.: 1 2 3 4 5 6

STAVEBNÍK:	Obec Čierne nad Topľou		
MIESTO STAVBY:	Čierne n/T	HL. INŽ. PROJEKTU:	Ing. Pekarovič Marián
OKRES:	Vranou nad Topľou	ZODP. PROJEKTANT:	Ing. Pekarovič Marián
KLASIFIKÁCIA STAVBY:	2223	VYPRACOVAL:	Ing. Leško Peter

SPRACOVATEL:
Ing. Marián Pekarovič
P-PROJEKT PLUS
Vykonávanie odbornej činnosti vo výstavbe: projektovanie vodohospodárskych stavieb

STAVBA:

Čierne nad Topľou - kanalizácia a ČOV

OBJEKT: SO 06 Čistiareň odpadových vôd
PODOBJEKT: .2 Prepojovacie potrubie ČOV

PRÍLOHA: POZDĹŽNY PROFIL č. 4 - Výtlak ČOV

ČÍSLO ZÁKAZKY:	160/2018
DÁTUM:	05.2021
FORMÁT:	A4
PROJEKTOVÁ DOKUMENTÁCIA:	DSP
MIERKA:	1:200/100
ČÍSLO PRÍLOHY:	06