

ULIČNÝ VPUST typ UV3

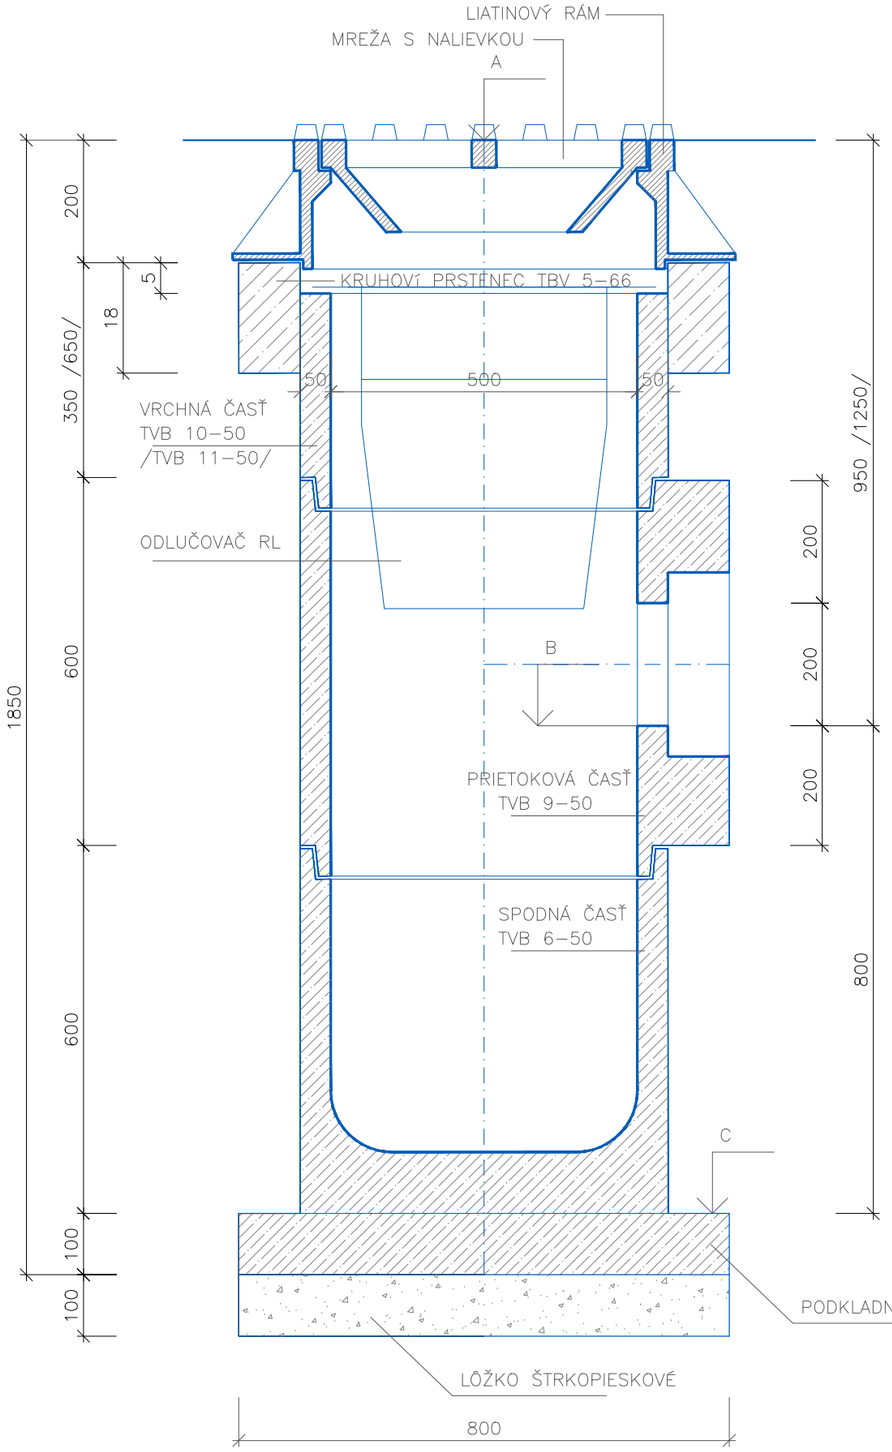

OZNAČENIE VPUSTU	OZNAČ. PRÍPOJKY	KÓTY			H–VÝŠOVÝ ROZDIEL	DĽŽKA /m/	MIN. SPAD V %	ZAÚSTENE DO STOKY	PRÍPOJKA–PVC			VPUST–BETÓN					
		A–MREŽA VPUSTU	B–ODTOK Z VPUSTU	C–ZAÚST. DO KAN.					RÚRY DN 150–2000	KOLENO PK 150/45°	JŠO DN300/200	KRUHOVÍ PRSTENEC TBV 5 – 66	VRCHNÁ ČASŤ TBV 10 – 50	VRCHNÁ ČASŤ TBV 11 – 50	PRIETOKOVÁ ČASŤ TBV 9 – 50	SPODNÁ ČASŤ TBV 6 – 50	VLOŽKA S ORL
UV		148,25	147,05	146,79	0,26	3	8,6					1	1		1	1	1

SCHÉMA NAPOJENIA
VPUSTU NA KANALIZÁCIU

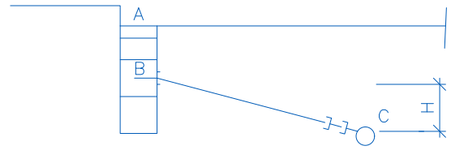

UPOZORNENIE !!!
PRED ZAHÁJENÍM VÝKOPOVÝCH PRÁC
VYTÝČIŤ PODZEMNÉ VEDENIA

Ing. Marián Pekarovič
P-PROJEKT PLUS
mpekarovicplus@gmail.com
080 01 PREŠOV, BENDÍKOVA 10, tel. 0905494527

DOKUMENTÁCIA PRE STAVEBNÉ POVOLENIE

Kopírovanie a použitie pre iné účely môže byť len so súhlasom autora.

SADA Č.: 1 2 3 4 5 6

STAVEBNÍK:	Obec Čierne nad Topľou		
MIESTO STAVBY:	Čierne n/T	HL. INŽ. PROJEKTU:	Ing. Pekarovič Marián
OKRES:	Vranou nad Topľou	ZODP. PROJEKTANT:	Ing. Pekarovič Marián
KLASIFIKÁCIA STAVBY:	2223	VYPRACOVAL:	Ing. Leško Peter

SPRACOVATEL:
Ing. Marián Pekarovič
P-PROJEKT PLUS
Vykonávanie odbornej činnosti vo výstavbe:
projektovanie vodohospodárskych stavieb

STAVBA:

Čierne nad Topľou – kanalizácia a ČOV

OBJEKT: SO 06 Čistiareň odpadových vôd
PODOBJEKT: .2 Prepojovacie potrubie ČOV

PRÍLOHA: ULIČNÝ VPUST

ČÍSLO ZÁKAZKY:	160/2018
DÁTUM:	05.2021
FORMÁT:	A4
PROJEKTOVÁ DOKUMENTÁCIA:	DSP
MIERKA:	1:20
ČÍSLO PRÍLOHY:	11