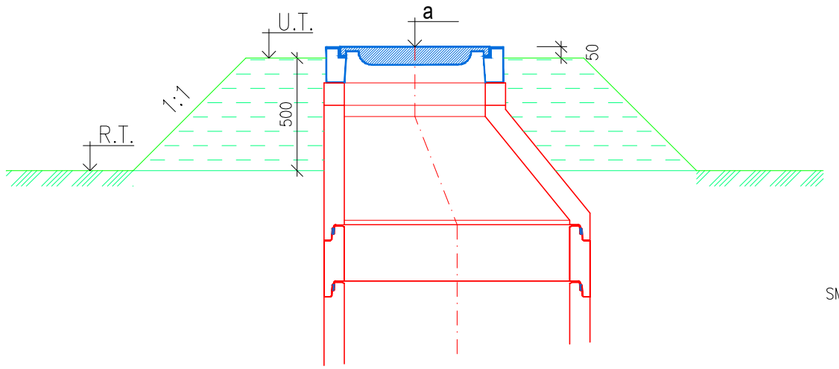
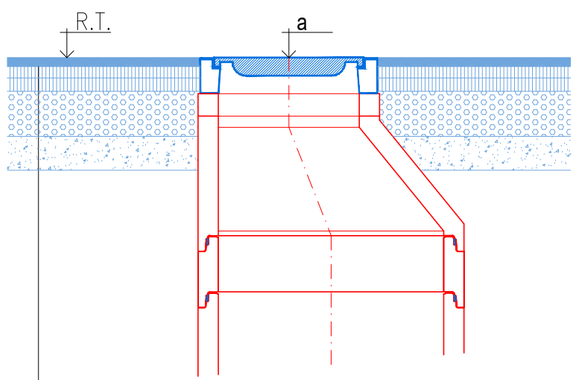
## OSADENIE POKLOPU

- MIMO KOMUNIKÁCIE





- V KOMUNIKÁCII





| | | | |
|---|---|---|---|
| ASFALTOVÝ BETÓN | AB II | 40 | mm |
| OBALOVÉ KAMENIVO | OK I | 50 | mm |
| OBALOVÉ KAMENIVO | OK II | 60 | mm |
| ŠTRKODRVA | ŠD | 200 | mm |
| ŠTRKOPIESOK | ŠP | 150 | mm |

## ÚPRAVA DNA ŠACHTY

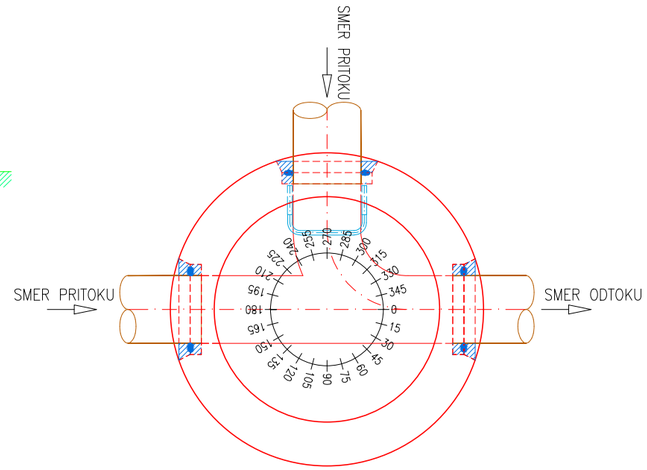
- SMER UHLOV ZAÚSTENIA /v stupňoch/




- SMER UHLOV ZAÚSTENIA /v gradoch/

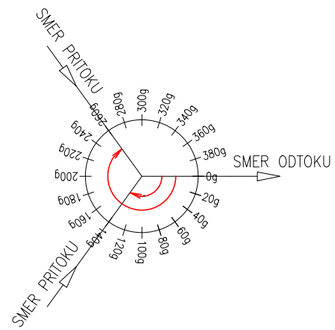

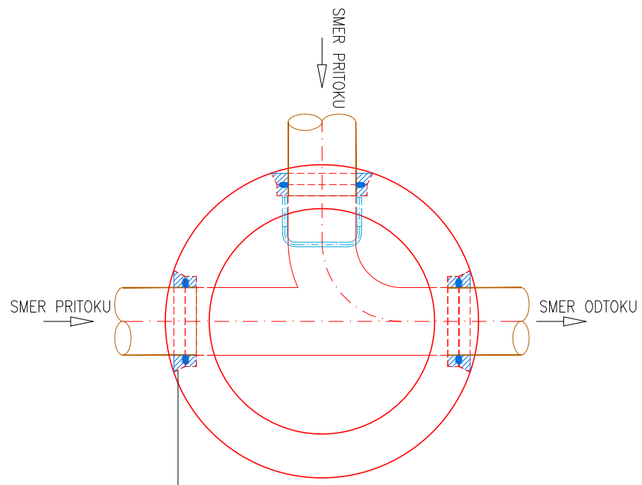
- POSTUP OSADENIA RÚR DO OTVORU ŠACHTOVÉHO DNA




1. OSADENIE GUMOVÉHO TESNENIA "POZOR" NA PRVÚ DRÁŽKU RÚRY
2. ZATLAČENIE RÚRY S OSADENÝM TESNENÍM "POZOR" AŽ PO KYNETU ŠACHTY
3. VYPLNENIE OTVORU TMELOM "POZOR" PO NAVLHČENÍ OBVODU OTVORU TMEL PRIPRAVIŤ PODLA NÁVODU VÝROBCU

UPOZORNENIE !!!
PRED ZAHÁJENÍM VÝKOPOVÝCH PRÁC VYTÝČIŤ PODZEMNÉ VEDENIA


Ing. Marián Pekarovič
P-PROJEKT PLUS
mpekarovicplus@gmail.com
080 01 PREŠOV, BENDÍKOVA 10, tel. 0905494527


# DOKUMENTÁCIA PRE STAVEBNÉ POVOLENIE

Kopírovanie a použitie pre iné účely môže byť len so súhlasom autora.

SADA Č.: 1 2 3 4 5

| | | | |
|---|---|---|---|
| STAVEBNÍK: | Obec Čierne nad Topľou | | |
| MIESTO STAVBY: | Čierne n/T | HL. INŽ. PROJEKTU: | Ing. Pekarovič Marián |
| OKRES: | Vranou nad Topľou | ZODP. PROJEKTANT: | Ing. Pekarovič Marián |
| KLASIFIKÁCIA STAVBY: | 2223 | VYPRACOVAL: | Ing. Leško Peter |

SPRACOVATEĽ:
Ing. Marián Pekarovič
P-PROJEKT PLUS
Vykonávanie odbornej činnosti vo výstav projektovanie vodohospodárskych stavie

STAVBA:

**Čierne nad Topľou - kanalizácia a ČOV**

OBJEKT: SO 06 Čistiareň odpadových vôd
PODOBJEKT: .2 Prepojovacie potrubie ČOV

PRÍLOHA: DETAIL OSADENIA POKLOPU, uhol napojenia stôk

| | |
|---|---|
| ČÍSLO ZÁKAZKY: | 160/2018 |
| DÁTUM: | 05.2021 |
| FORMÁT: | A4 |
| PROJEKTOVÁ DOKUMENTÁCIA: | DSP |
| MIERKA: | 1:25 |
| ČÍSLO PRÍLOHY: | 13 |