

PÔDORYS TERÉNNYCH ÚPRAV A SPEVNENÝCH PLÔCH

M - 1:100

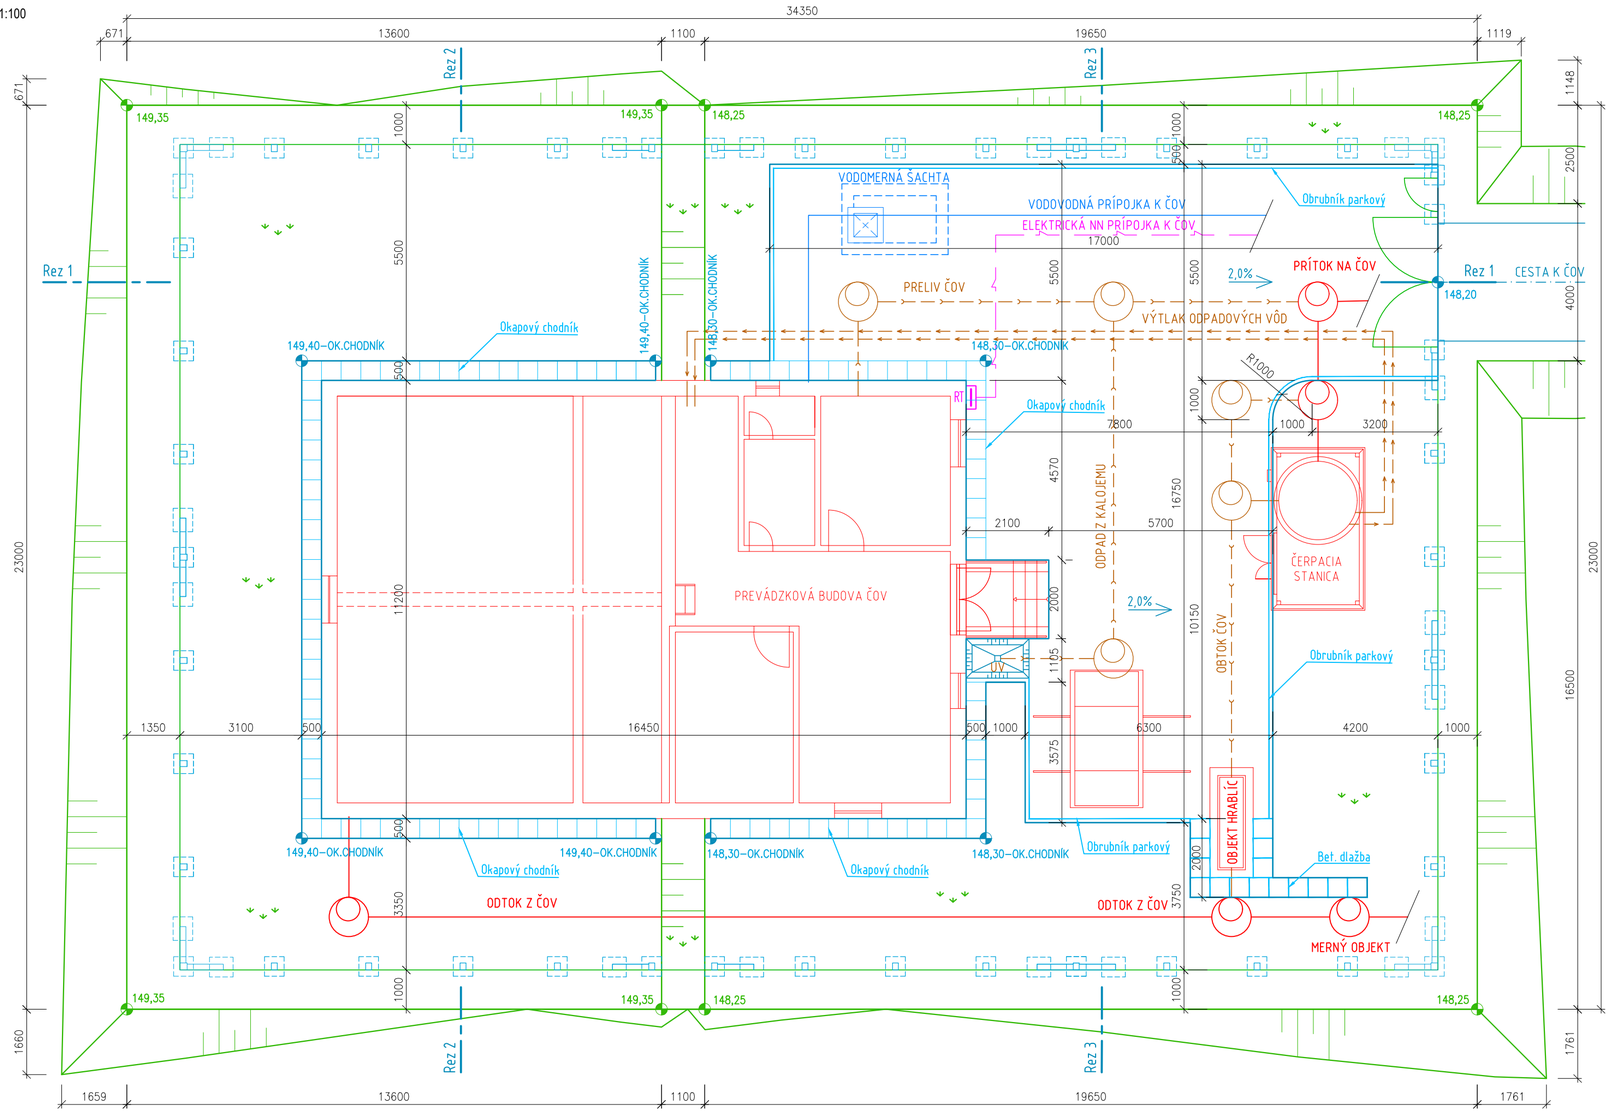

VZOROVÝ PRIEČNY REZ SPEVNENÝMI PLOCHAMI


M=1:50

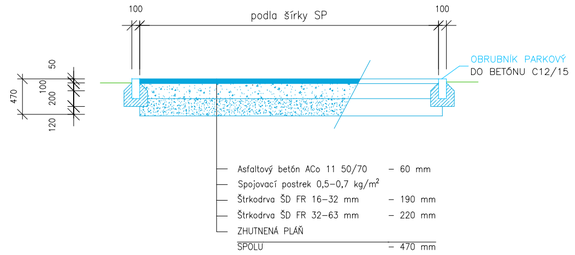

POZNÁMKA: PLOCHA SPEVNENEJ PLOCHY 160,60 m²
DĹŽKA OBRUBNÍKA 45,0 m

VZOROVÝ PRIEČNY REZ CHODNÍKOM

M=1:50

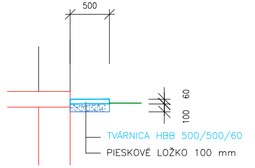

UPOZORNENIE !!!
PRED ZAHÁJENÍM VÝKOPOVÝCH PRÁC VYTÝČIŤ PODZEMNÉ VEDENIA

Ing. Marián Pekarovič
P-PROJEKT PLUS
mpekarovicplus@gmail.com
080 01 PREŠOV, BENDÍKOVA 10, tel. 0905494527

DOKUMENTÁCIA PRE STAVEBNÉ POVOLENIE

Kopírovanie a použitie pre iné účely môže byť len so súhlasom autora.

SADA Č.: 1 2 3 4 5 6

STAVEBNÍK:	Obec Čierne nad Topľou		
MIESTO STAVBY:	Čierne n/T	HL. INŽ. PROJEKTU:	Ing. Pekarovič Marián
OKRES:	Vranov nad Topľou	ZODP. PROJEKTANT:	Ing. Pekarovič Marián
KLASIFIKÁCIA STAVBY:	2223	VYPRACOVAL:	Ing. Leško Peter

SPRACOVATEĽ: Ing. Marián Pekarovič P-PROJEKT PLUS
Vykonávanie odbornej činnosti vo výstavbe: projektovanie vodohospodárskych stavieb

STAVBA:

Čierne nad Topľou - kanalizácia a ČOV

OBJEKT: SO 06 Čistiareň odpadových vôd
PODOBJEKT: .3 Spevnené plochy, terénne a sadové úpravy ČOV

PRÍLOHA: SPEVNENÉ PLOCHY - pôdorys, vzorový rez

ČÍSLO ZÁKAZKY:	160/2018
DÁTUM:	05.2021
FORMÁT:	A4
PROJEKTOVÁ DOKUMENTÁCIA:	DSP
MIERKA: 1:100,50	ČÍSLO PRÍLOHY: 05