
Čierne nad Topľou

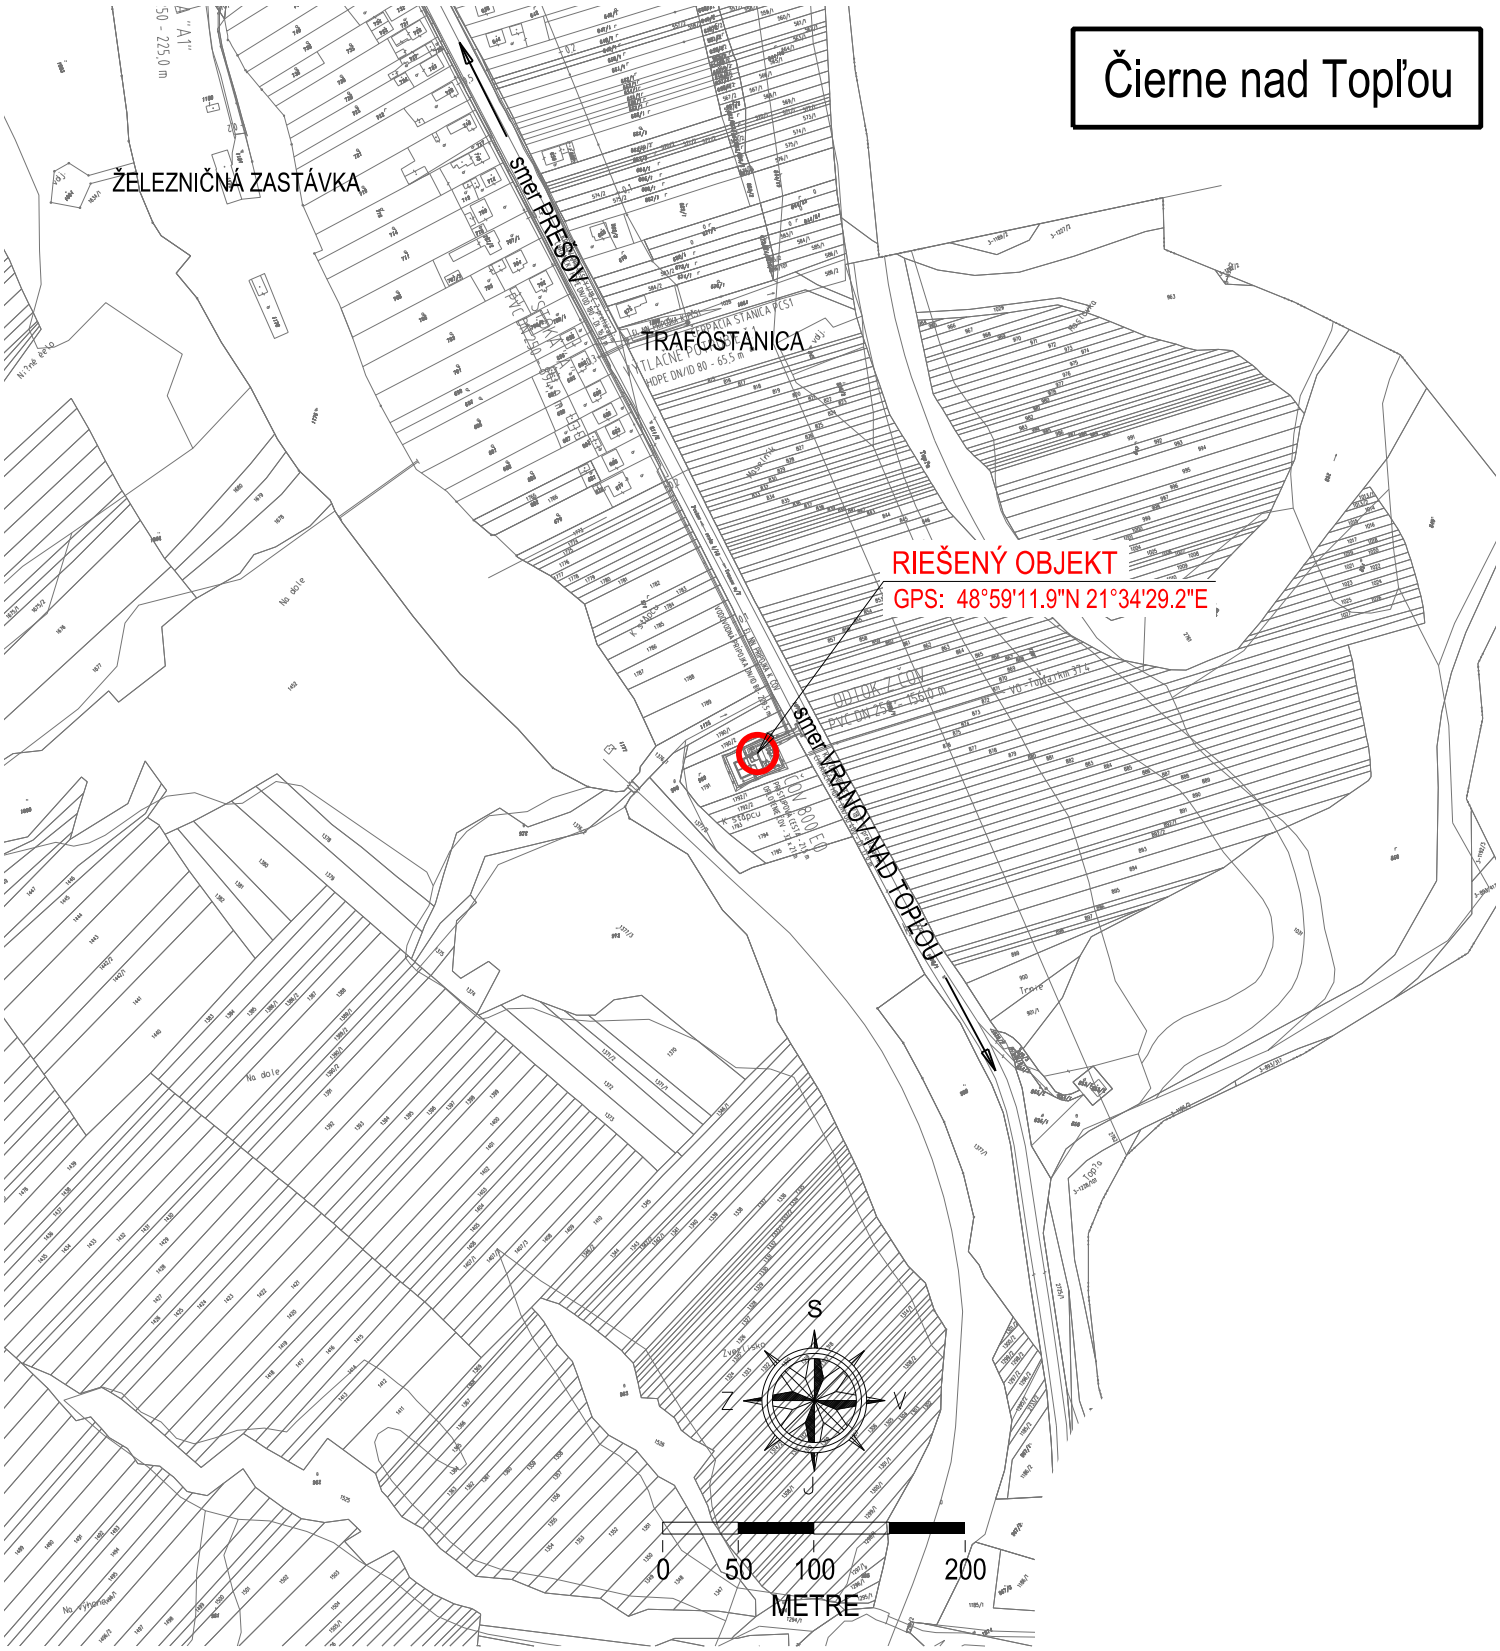

HLAVNÝ INŽINIER PROJEKTU : Ing. Marián PEKAROVIČ	ZODPOVEDNÝ PROJEKTANT : Ing. Anton ILLÉŠ	VYPRACOVAL : Ing. Matúš ROSTECKÝ
INVESTOR : Obec Čierne nad Topľou		
MIESTO : kat. územie: Čierne nad Topľou, p.č. 1791		

ILLÉŠ ELEKTROPROJEKTY
Herlianska 1019, 093 03 Vranov nad Topľou
+421905186947 anton.illes@gmail.com

STAVBA : Čierne nad Topľou - kanalizácia a ČOV		STUPEŇ : DSP	SADA :
OBJEKT : SO 07 El. NN prípojka k ČOV		FORMÁT : 1xA4	
		DÁTUM : 05 / 2021	
ČASTI : SO-07.1 - Elektrická prípojka NN; SO-07.2 - Odberné elektrické zariadenie		ARCHÍVNE ČÍSLO : 21089SP-E201	
OBSAH : ŠIRŠIE VZŤAHY		MIERKA : 1:5000	LIST : 1/1 / ČÍSLO : E201