


KLAD MAPOVÝCH LISTOV SITUÁCIE CYKLOTRASY: LEGENDA INŽINIERSKÝCH SIETÍ:

--- VODOVODNÉ POTRUBIE
--- ELEKTRICKÉ VEDENIE
--- TELEKOMUNIKAČNÉ VEDENIE

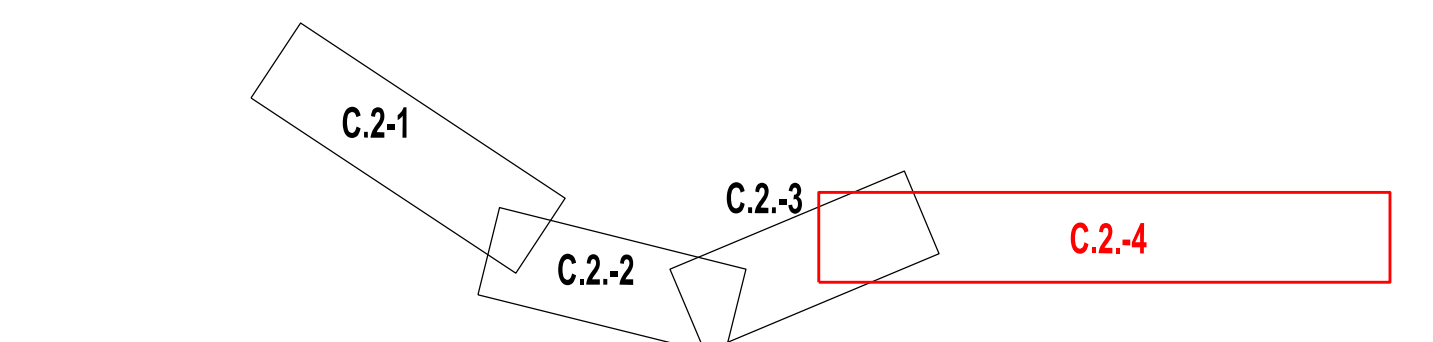

- LEGENDA:
- CYKLOTRASA, ÚSEK S NAVRHOVANOU ÚPRAVOU - MODERNIZÁCIOU, STANIČNIE V km
 - EXISTUJÚCA CYKLOTRASA, ÚSEK BEZ ZÁSAHU STAVEBNÝCH ÚPRAV - PONECHANÝ SÚČASNÝ STAV
 - HKM 9,10 POPIS A STANIČNIE EXISTUJÚCICH HRÁDZOÝCH OBJEKTOV
 - OS VODNÉHO TOKU - RIEKY, STANIČNIE V r.km
 - OS VODNÉHO TOKU - POTOKA, KANÁLA
 - HRANICA PARCELY - STAV C (KATASTRÁLNA MAPA)
 - HRANICA PARCELY - STAV E (MAPA URČENÉHO OPERÁTU)

2			
1			
0			
Revízia:	Dátum:	Vydal:	Schválil:
INVESTOR		KOŠICKÝ SAMOSPRÁVNÝ KRAJ	
Projektová organizácia: BURSA s.r.o.		KOŠICKÝ SAMOSPRÁVNÝ KRAJ	
Vyracoval: Ing. Gabriel Faško		Parížska cesta 70 974 01 Banská Bystrica	
Zodpovedný projektant: Ing. Gabriel Faško		Telefón a fax: 048 - 4142303 E-mail: bursa@bursa.sk	
Kontroloval: Ing. Rastislav Haraga		H I P: Ing. Matúš Bursa	
Akcia: Cyklotrasy po hrádzach Košického kraja - Hrádze riek Bodrog a Latorica 1. etapa		Miesto: Zemplín	
Objekt: SO 104 - 4. Úsek, Svätá Mária - Zátin, LBH Bodrog a Latorica		Formát: 9 A4	
Názov prílohy: Celková situácia stavby - úsek č.4		Dátum: 02. 2025	
		Stupeň: PS	
		Č. zákazky: 721-10-34024	
		Mierka: 1: 5000	Číslo prílohy: C.2.4