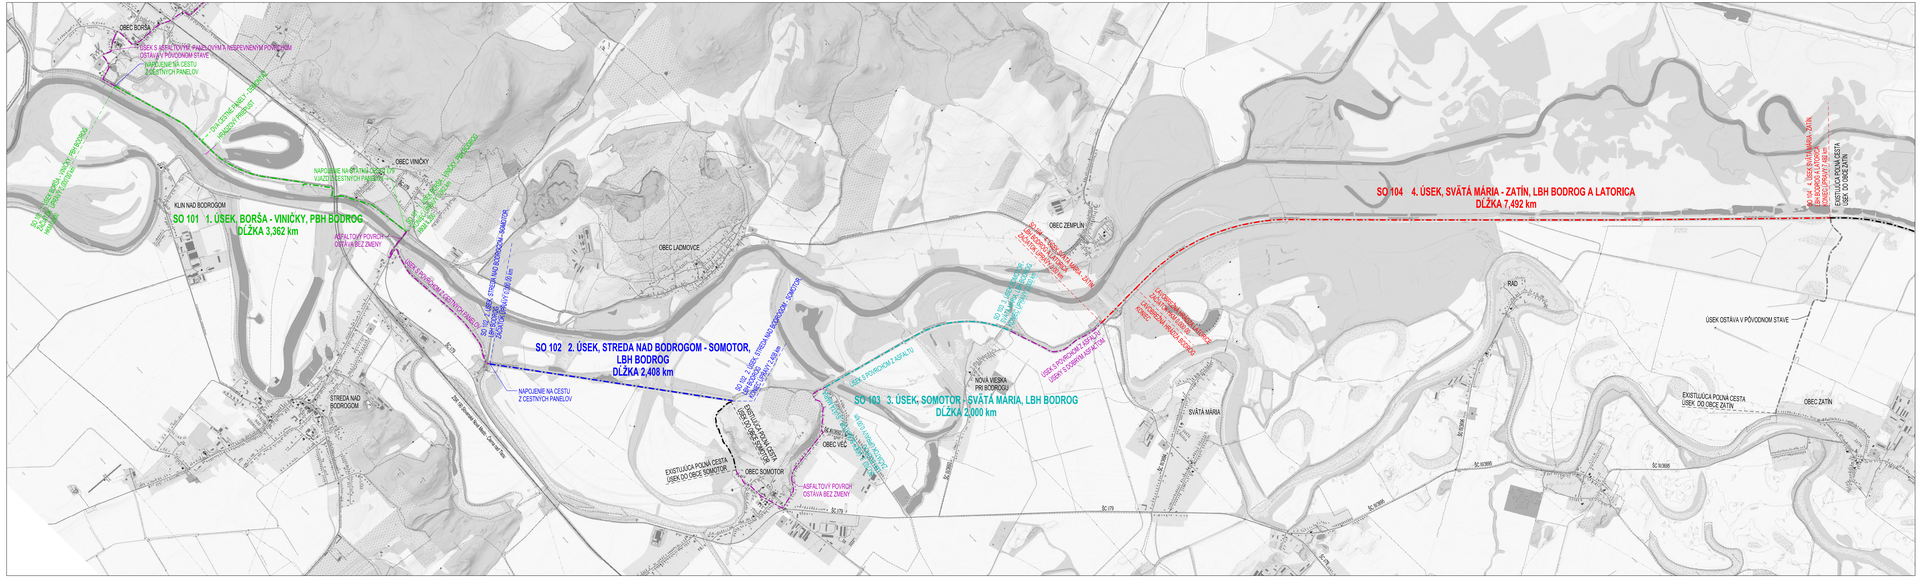

LEGENDA:

- SO 101 1. ÚSEK, BORŠA - VINIČKY, PBH BODROG
- SO 102 2. ÚSEK, STREDA NAD BODROGOM - SOMOTOR, LBH BODROG
- SO 103 3. ÚSEK, SOMOTOR - SVÄTÁ MÁRIA, LBH BODROG
- SO 104 4. ÚSEK, SVÄTÁ MÁRIA - ZATÍN, LBH BODROG A LATORICA
- ÚSEK CYKLOMAGISTRÁLY BEZSTAVEBNÝCH ZÁSAHOV S NESPEVNENÝM POVRCHOM - POĽNÁ CESTA
- ÚSEK CYKLOMAGISTRÁLY BEZSTAVEBNÝCH ZÁSAHOV S ASFALTOVÝM ALEBO BETÓNOVÝM POVRCHOM - MIESTNE KOMUNIKÁCIE A ŠTÁTNE CESTY
- CYKLOOBCHÁDZKA DO OBCE ZATÍN

2			
1			
0			
Revízia:	Dátum:	Vydal:	Schválil:

INVESTOR — KOŠICKÝ SAMOSPRÁVNY KRAJ

Projektová organizácia: BURSA s.r.o. — Partizánska cesta 70, 974 01 Banská Bystrica — Telefón a fax: 048 - 4142303, E-mail: bursa@bursa.sk

Vypracoval: Ing. Gabriel Faško	Zodpovedný projektant: Ing. Gabriel Faško	Kontroloval: Ing. Rastislav Haraga	H I P: Ing. Matúš Bursa

Akcia :

Cyklotrasy po hrádzach Košického kraja - Hrádze riek Bodrog a Latorica 1. etapa

Miesto:	Zemplín
Formát	6 A4
Dátum	02. 2025
Stupeň	PS
Č. zákazky	721-15-34024
Mierka	1: 20 000
Číslo prílohy	D.1

Objekt :

Názov prílohy: **Koordinačný výkres stavby**