PREHLADNÝ POZDĺŽNY PROFIL
CYKLOTRASY : 017 DOLNOZEMPLÍNSKA CYKLOMAGISTRÁLA
STANIČENIE: 47,432 - 68,774 km

MIERKA: M = 1:20 000 / 1:500

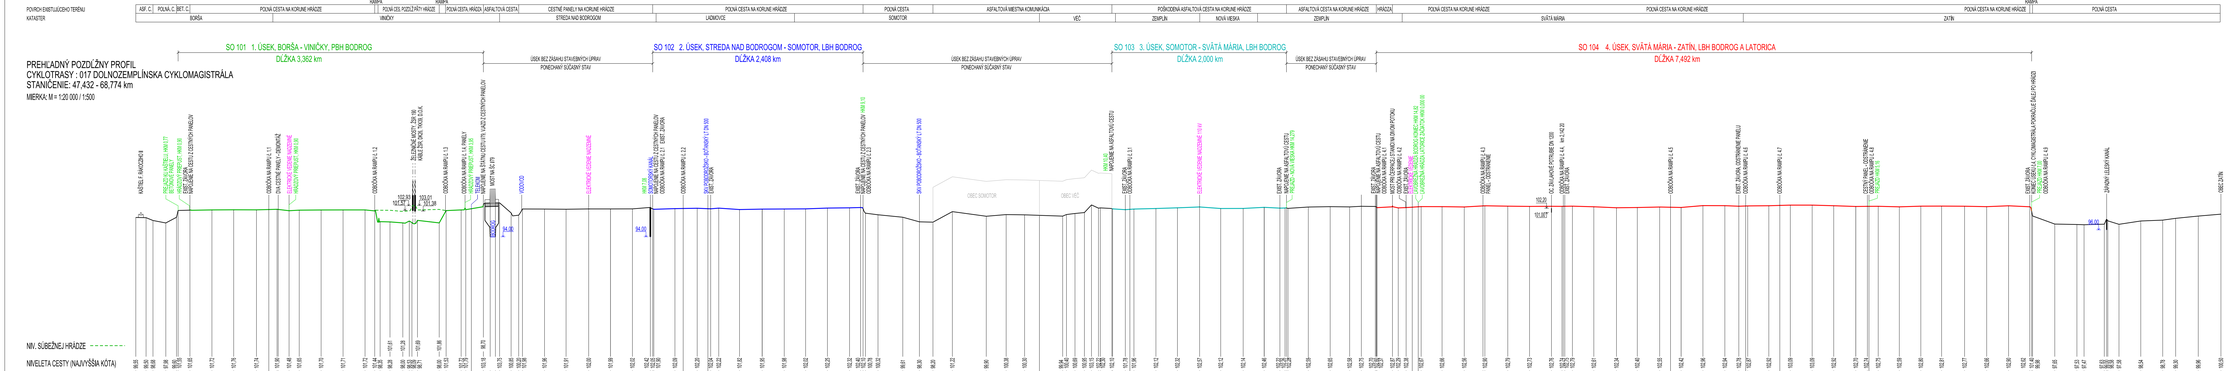

2				
1				
0				
Revízia:	Dátum:	Vydal:	Schválil:	

INVESTOR: KOŠICKÝ SAMOSPRÁVNY KRAJ

Projektová organizácia:	BURSA s.r.o.	Parčiarska cesta 73 974 01 Banská Bystrica	Telefón a fax: 048 / 4142303 E-mail: bursa@bursa.sk
Vypracoval: Ing. Gabriel Fašiko	Zodpovedný projektant: Ing. Gabriel Fašiko	Kontroloval: Ing. Rastislav Hanage	H I Pr: Ing. Matúš Bursa

Akcia:

Cyklotrasy po hrádzach Košického kraja - Hrádze riek Bodrog a Latorica 1. etapa

Objekt:

Názov prílohy: Prehľadný pozdĺžny profil

Miesto:	Zemplín
Formát:	7 A4
Dátum:	02. 2025
Stupeň:	PS
Č. zákazky:	721-10-34024
Mierka	Číslo prílohy
1: 20 000 / 1:500	D.2