


KLAD MAPOVÝCH LISTOV SITUÁCIE CYKLOTRASY:

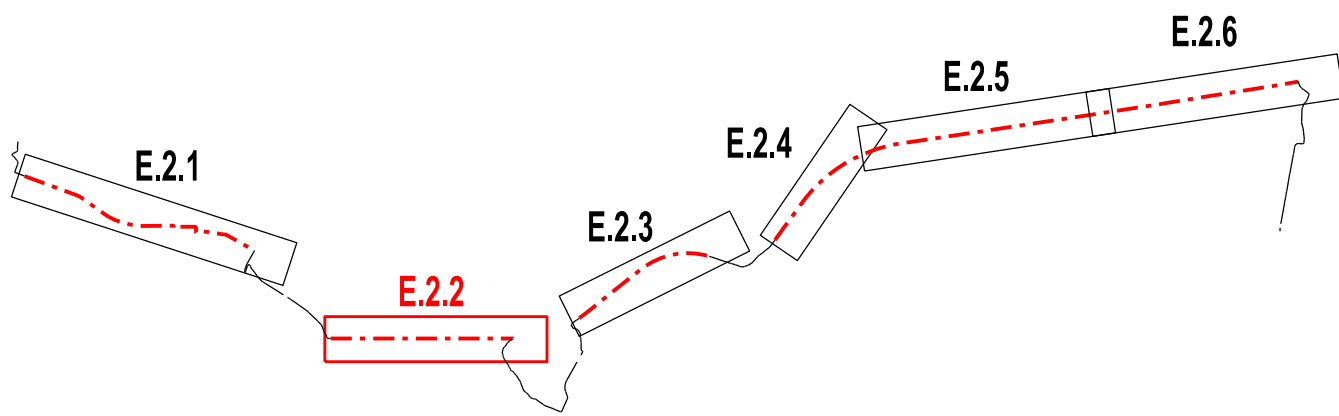

LEGENDA:

- CYKLOTRASA, ÚSEK S NAVRHOVANOU MODERNIZÁCIOU, STANIČNIE V km
- CYKLOTRASA V MIESTE NAVRHOVANÝCH ODBOČIEK NA RAMPU A NAVRHOVANÝCH ZÁVOR
- EXISTUJÚCA CYKLOTRASA, ÚSEK BEZ ZÁSAHU STAVEBNÝCH ÚPRAV - PONECHANÝ SÚČASNÝ STAV
- POPIS A STANIČNIE EXISTUJÚCICH HRÁDZOVÝCH OBJEKTOV
- OS VODNEHO TOKU - RIEKY, STANIČNIE V r.km
- OS VODNEHO TOKU - POTOKA, KANÁLA
- POLOHA VZOROVÉHO PRIEČNEHO PROFILU, STANIČNIE V KM
- POLOHA CHARAKTERISTICKÝCH PRIEČNYCH PROFILOV
- HRANICA PARCELY - STAV C (KATASTRÁLNA MAPA)
- HRANICA PARCELY - STAV E (MAPA URČENÉHO OPERÁTU)
- HLAVNÁ VRSTEVNICA - INTERVAL 5 m
- VRSTEVNICA - INTERVAL 1 m

2			
1			
0			
Revízia:	Dátum:	Vydal:	Schválil:
INVESTOR		KOŠICKÝ SAMOSPRÁVNÝ KRAJ	
Projektová organizácia:		KOŠICKÝ SAMOSPRÁVNÝ KRAJ	
Výpracoval:		Ing. Rastislav Haraga	
Ing. Gabriel Faško		Ing. Rastislav Haraga	
Akcia:		Ing. Matúš Bursa	
Cyklotrasy po hrádzach Košického kraja - Hrádze riek Bodrog a Latorica 1. etapa		Miesto: Zemplín	
Objekt: SO 102 2. Úsek, Streda nad Bodrogom - Somotor, LBH Bodrog		Formát: 7 A4	
Názov prílohy: Situácia cyklotrasy - úsek č.2		Dátum: 02. 2025	
		Stupeň: PS	
		Č. zákazky: 721-10-34024	
		Mierka: 1:2000	
		Číslo prílohy: E.2.2	