
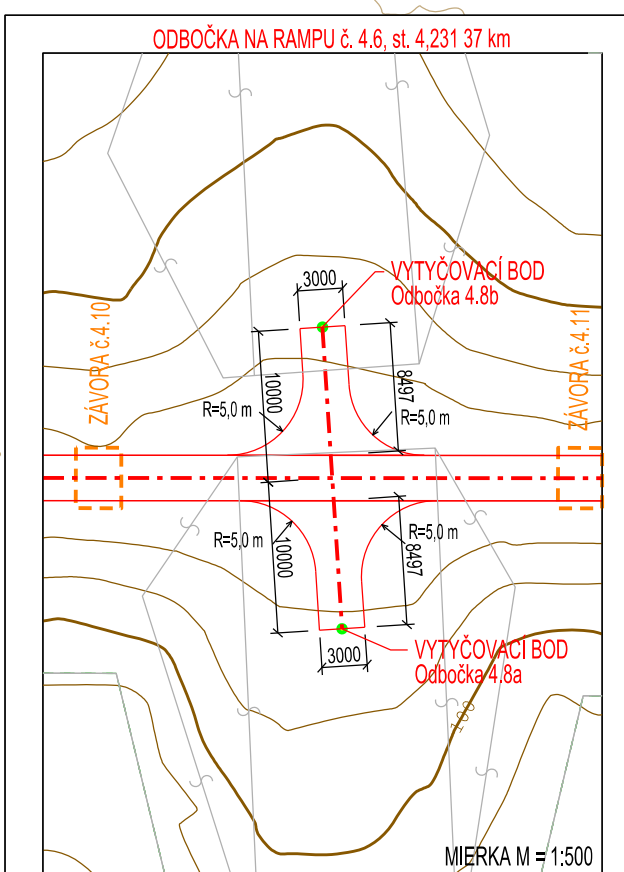



SO 104 4. ÚSEK, SVĚTÁ MÁRIA - ZATÍN, LBH BODROG A LATORICA
DĚŽKA 7,492 km

SO 104 4. ÚSEK, SVĚTÁ MÁRIA - ZATÍN, LBH BODROG A LATORICA
DĚKA 7,492 km

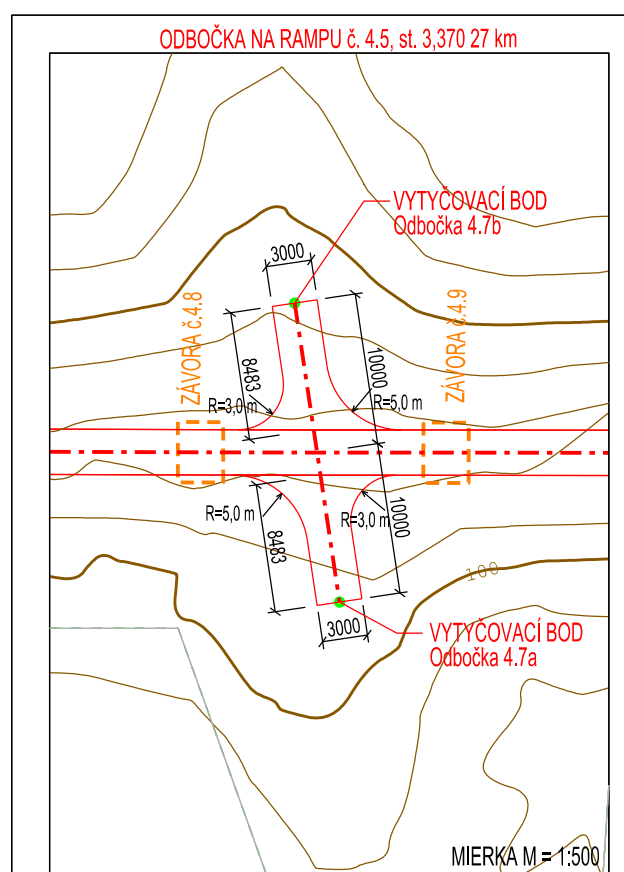

LEGENDA INŽINIERSKYCH SIETÍ:

- ELEKTRICKÉ VEDENIE
- VODOVOD
- TELEKOMUNIKAČNÉ VEDENIE - TE
- ŽELEZNICNÉ KÁBLE

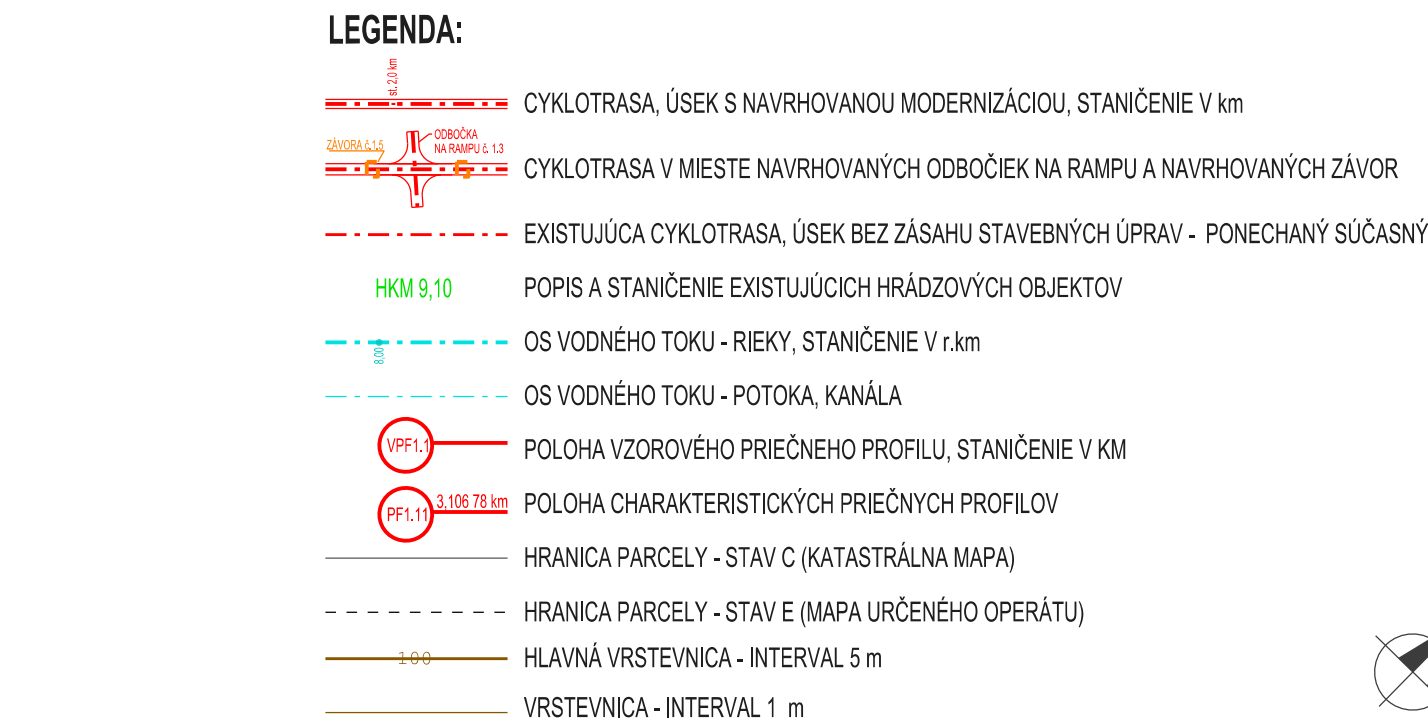

2				
1				
0				
Revízia:	Dátum:	Vydal:	Schválil:	
INVESTOR		 KOŠICKÝ SAMOSPRÁVNÝ KRAJ		
Projektová organizácia:		 BURSA s.r.o.		Partizánska cesta 70 974 01 Banská Bystrica Telefón a fax: 048 - 4142303 E-mail: bursa@bursa.sk
Vypracoval:	Zodpovedný projektant:	Kontrolovať:	H I P:	
Ing. Gabriel Faško 	Ing. Gabriel Faško 	Ing. Rastislav Haraga 	Ing. Matúš Bursa 	
Akcia :	Cyklotrasy po hrádzach Košického kraja - Hrádz riek Bodrog a Latorica 1. etapa		Miesto:	Zemplín
			Formát:	8 A4
			Dátum:	02., 2025
			Stupeň:	PS
Objekt : SO 104 4. Úsek, Svätá Mária - Zatin, LBH Bodrog a Latorica			Č. zakazky	7211-10-34024
Názov prílohy:	Situácia cyklotrasy - úsek č.4 2. časť		Číslo prílohy	E.2.5

